



08/231-1047/MP
30. 12. 2025

КИЇВСЬКА МІСЬКА РАДА
V сесія IX скликання

Р І Ш Е Н Н Я

Київ

№ _____

Про поновлення підприємству з іноземними інвестиціями «МАКДОНАЛЬДЗ ЮКРЕЙН ЛТД» договору оренди земельної ділянки від 27 грудня 2000 року № 90-6-00015 (зі змінами) для будівництва та експлуатації ресторану швидкого обслуговування на просп. Миколи Бажана, 36 у Дарницькому районі м. Києва



657390581

Розглянувши звернення підприємства з іноземними інвестиціями «МАКДОНАЛЬДЗ ЮКРЕЙН ЛТД» (код ЄДРПОУ 23744453, місцезнаходження юридичної особи: 02140, м. Київ, вул. Гришка, 7) від 06 червня 2025 року № 657390581 та відповідно до статей 9, 83, 93 Земельного кодексу України, абзацу четвертого розділу IX «Перехідні положення» Закону України «Про оренду землі», пункту 34 частини першої статті 26 Закону України «Про місцеве самоврядування в Україні», Закону України «Про адміністративну процедуру», Київська міська рада

ВИРІШИЛА:

1. Поновити з 28 грудня 2025 року підприємству з іноземними інвестиціями «МАКДОНАЛЬДЗ ЮКРЕЙН ЛТД» на 5 років договір оренди земельної ділянки від 27 грудня 2000 року № 90-6-00015 (з урахуванням договору про внесення змін до Договору оренди земельної ділянки від 26 грудня 2014 року № 6531) для будівництва та експлуатації ресторану швидкого обслуговування на просп. Миколи Бажана, 36 у Дарницькому районі м. Києва (кадастровий номер 8000000000:90:159:0026; площа 0,4435 га; категорія земель – землі житлової та громадської забудови; код виду цільового призначення – 03.08; справа № 657390581).

2. Встановити, що:

2.1. Річна орендна плата, передбачена у підпункті 2.2 пункту 2 договору оренди земельної ділянки від 27 грудня 2000 року № 90-6-00015 (зі змінами),

визначається на рівні мінімальних розмірів згідно з рішенням про бюджет міста Києва на відповідний рік.

2.2. Інші умови договору оренди земельної ділянки від 27 грудня 2000 року № 90-6-00015 (зі змінами) підлягають приведенню у відповідність до законодавства України.

3. Підприємству з іноземними інвестиціями «МАКДОНАЛЬДЗ ЮКРЕЙН ЛТД»:

3.1. У місячний строк з дня набрання чинності цим рішенням надати до Департаменту земельних ресурсів виконавчого органу Київської міської ради (Київської міської державної адміністрації) документи, визначені законодавством України, необхідні для підготовки проекту договору про укладення договору оренди земельної ділянки від 27 грудня 2000 року № 90-6-00015 (зі змінами) на новий строк.

3.2. Дотримуватися обмежень у використанні земельної ділянки, визначених законодавством та зареєстрованих у Державному земельному кадастрі.

4. Дане рішення набирає чинності з моменту його прийняття і вважається доведеним до відома заявника з дня його оприлюднення на офіційному вебсайті Київської міської ради.

5. Контроль за виконанням цього рішення покласти на постійну комісію Київської міської ради з питань архітектури, містопланування та земельних відносин.

Київський міський голова

Віталій КЛИЧКО


ПОДАННЯ:

Заступник голови
Київської міської державної
адміністрації з питань здійснення
самоврядних повноважень



Владислав АНДРОНОВ

Директор Департаменту земельних
ресурсів виконавчого органу
Київської міської ради (Київської
міської державної адміністрації)

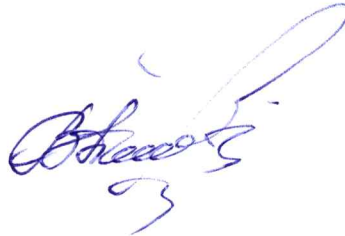

Валентина ПЕЛИХ

В. о. заступника директора
Департаменту – начальника
юридичного управління Департаменту
земельних ресурсів виконавчого органу
Київської міської ради (Київської
міської державної адміністрації)



Юрій ШПАК

ПОГОДЖЕНО:

Постійна комісія Київської міської ради
з питань архітектури, містопланування та
земельних відносин

Голова

Михайло ТЕРЕНТЬЄВ

Начальник управління
правового забезпечення діяльності
Київської міської ради

Валентина ПОЛОЖИШНИК

ПОЯСНЮВАЛЬНА ЗАПИСКА

№ ПЗН-84297 від 15.09.2025

до проекту рішення Київської міської ради:

**Про поновлення підприємству з іноземними інвестиціями
«МАКДОНАЛЬДЗ ЮКРЕЙН ЛТД» договору оренди земельної
ділянки від 27 грудня 2000 року № 90-6-00015 (зі змінами)
для будівництва та експлуатації ресторану швидкого
обслуговування на просп. Миколи Бажана, 3б у Дарницькому
районі м. Києва**

До справи
№ 657390581



1. Юридична особа:

Назва	ПІДПРИЄМСТВО З ІНОЗЕМНИМИ ІНВЕСТИЦІЯМИ «МАКДОНАЛЬДЗ ЮКРЕЙН ЛТД» (ЄДРПОУ 23744453) (далі – Підприємство)
Перелік засновників (учасників) юридичної особи*	Компанія «ЕМСІДІ ЮРОП ЛІМІТЕД» Резидентство: Сполучене Королівство, місцезнаходження: Сполучене Королівство, КОРДІ ХАУС, 91, КЕРТЕН РОУД, ЛОНДОН, АНГЛІЯ, EC2A 3BS. Розмір частки засновника (учасника): 2821653448,99.
Кінцевий бенефіціарний власник (контролер)*	Кінцевий бенефіціарний власник відсутній – відсутні особи, що володіють 25 і більше відсотків статутного капіталу або прав голосу в юридичній особі.
Клопотання	від 06.06.2025 № 657390581

*за даними Єдиного державного реєстру юридичних осіб, фізичних осіб-підприємців та громадських формувань

2. Відомості про земельну ділянку (кадастровий № 8000000000:90:159:0026).

Місце розташування (адреса)	м. Київ, просп. Миколи Бажана, 3б у Дарницькому районі
Площа	0,4435 га
Вид та термін користування	оренда на 5 років (поновлення)
Код виду цільового призначення	03.08 для будівництва та обслуговування об'єктів туристичної інфраструктури та закладів громадського харчування (для будівництва та експлуатації ресторану швидкого обслуговування)
Нормативна грошова оцінка (за попереднім розрахунком*)	29 431 549,17 грн

* Наведені розрахунки НГО не є остаточними і будуть уточнені відповідно до вимог законодавства при оформленні права на земельну ділянку.

3. Обґрунтування прийняття рішення.

Розглянувши звернення зацікавленої особи, відповідно до Земельного кодексу України, абзацу четвертого розділу IX «Перехідні положення» Закону України «Про оренду землі» та Порядку набуття прав на землю із земель комунальної власності у місті Києві, затвердженого рішенням Київської міської ради від 20.04.2017 № 241/2463, Департаментом земельних ресурсів виконавчого органу Київської міської ради (Київської міської державної адміністрації) розроблено цей проект рішення.

4. Мета прийняття рішення.

Метою прийняття рішення є забезпечення реалізації встановленого Земельним кодексом України права особи на оформлення права користування на землю.

5. Особливі характеристики ділянки.

Наявність будівель і споруд на ділянці:	Земельна ділянка забудована. З виїздом на місце розташування земельної ділянки встановлено, що на ділянці розміщується нежилий будинок – заклад ресторанного господарства «МакДональдз», а також літній майданчик та гостьова парковка. Біля закладу ресторанного господарства «МакДональдз» територія впорядкована, проведено благоустрій, висаджено зелені насадження, прокладені пішохідні доріжки та автомобільні під'їзди до ресторану (акт обстеження земельної ділянки від 05.09.2025 № ДК/191-АО/2025). Відповідно до відомостей Державного реєстру речових прав на нерухоме майно за Підприємством зареєстровано право власності на нежилий будинок – заклад ресторанного господарства «МакДональдз» (літ.А) загальною площею 294,3 кв. м (реєстраційний номер об'єкта нерухомого майна: 620879580000; номер відомостей про речове право: 9410088 від 27.02.2015).
Наявність ДПТ:	Детальний план території відсутній.
Функціональне призначення згідно з Генпланом:	Територія вулиць і доріг (лист Департаменту містобудування та архітектури виконавчого органу Київської міської ради (Київської міської державної адміністрації) від 11.06.2025 № 055-7919).
Правовий режим:	Земельна ділянка згідно з відомостями Державного реєстру речових прав на нерухоме майно перебуває у комунальній власності територіальної громади міста Києва. Згідно з відомостями Державного земельного кадастру: категорія земель – землі житлової та громадської забудови, код виду цільового призначення – 03.08.
Розташування в зеленій зоні:	Відповідно до Генерального плану міста Києва та проєкту планування його приміської зони на період до 2020 року, затвердженого рішенням Київської міської ради від 28.03.2002 № 370/1804, земельна ділянка за функціональним призначенням не відноситься до територій зелених насаджень.
Інші особливості:	Земельна ділянка відповідно до рішення Київської міської ради від 29.06.2000 № 204/925 передана в оренду на 25 років Підприємству для будівництва та експлуатації ресторану швидкого обслуговування (договір оренди земельної ділянки від 27.12.2000 № 90-6-00015). Рішенням Київської міської ради від 28.02.2013 № 89/9146 внесено зміни до договору оренди земельної ділянки в частині визначення річної орендної плати (договір про внесення змін до Договору оренди земельної ділянки від 26.12.2014 № 6531). Термін оренди за договором до 27.12.2025. Рішенням Київської міської ради від 30.01.2001 № 162/1139 «Про адміністративно-територіальний устрій м. Києва» визначено межі нових адміністративних районів міста Києва, яким утворено Дарницький район замість Харківського району.

	<i>Земельна ділянка розташована в межах червоних ліній (лист Департаменту містобудування та архітектури виконавчого органу Київської міської ради (Київської міської державної адміністрації) від 11.06.2025 № 055-7919).</i> <i>Відповідно до листа Центрального Міжрегіонального управління ДПС по роботі з великими платниками податків від 27.05.2025 № 6091/6/31-00-04-04-02-06 станом на 27.05.2025 за Підприємством податковий борг не обліковується.</i> <i>З урахуванням зареєстрованого в Державному реєстрі речових прав на нерухоме майно права власності на об'єкт нерухомого майна, цим проектом рішення передбачається приведення у відповідність адреси земельної ділянки до адреси об'єкта нерухомого майна.</i> <i>Зазначаємо, що Департамент земельних ресурсів не може перебирати на себе повноваження Київської міської ради та приймати рішення про поновлення або відмову в поновленні договору оренди земельної ділянки, оскільки відповідно до пункту 34 частини першої статті 26 Закону України «Про місцеве самоврядування в Україні» та статей 9, 122 Земельного кодексу України такі питання вирішуються виключно на пленарних засіданнях сільської, селищної, міської ради.</i> <i>Зважаючи на вказане, цей проект рішення направляється для подальшого розгляду Київською міською радою відповідно до її Регламенту.</i>
--	--

6. Стан нормативно-правової бази у даній сфері правового регулювання.

Загальні засади та порядок поновлення договорів оренди земельних ділянок визначено абзацом четвертим розділу IX «Перехідні положення» Закону України «Про оренду землі» і Порядком набуття прав на землю із земель комунальної власності у місті Києві, затвердженим рішенням Київської міської ради від 20.04.2017 № 241/2463.

Проект рішення не містить службову інформацію у розумінні статті 6 Закону України «Про доступ до публічної інформації».

Проект рішення не стосується прав і соціальної захищеності осіб з інвалідністю та не матиме впливу на життєдіяльність цієї категорії.

Проект рішення не містить інформації про фізичну особу (персональні дані) у розумінні статей 11 та 21 Закону України «Про інформацію» та статті 2 Закону України «Про захист персональних даних».

7. Фінансово-економічне обґрунтування.

Реалізація рішення не потребує додаткових витрат міського бюджету.

Відповідно до Податкового кодексу України та рішення Київської міської ради від 05.12.2024 № 426/10234 «Про бюджет міста Києва на 2025 рік» орієнтовний розмір річної орендної плати складатиме: **1 471 577,46 грн на рік (5%)**.

8. Прогноз соціально-економічних та інших наслідків прийняття рішення.

Наслідками прийняття розробленого проекту рішення стане реалізація зацікавленою особою своїх прав щодо оформлення права користування земельною ділянкою.

Доповідач: директор Департаменту земельних ресурсів Валентина ПЕЛИХ

Директор Департаменту земельних ресурсів




Валентина ПЕЛИХ

Код земельної ділянки: 90:159:0026
Площа: 0.4435 га
Адрес земельної ділянки: Дарницький район, просп. Миколи Бажана, 36
Заявник: ПІДПРИЄМСТВО З ІНОЗЕМНИМИ ІНВЕСТИЦІЯМИ «МАКДОНАЛЬДЗ ЮКРЕЙН ЛТД»

Справа 657390581

Вид та термін користування: оренда (5 р.)
Цільове призначення: 03.08, для будівництва та обслуговування об'єктів туристичної інфраструктури та закладів громадського харчування

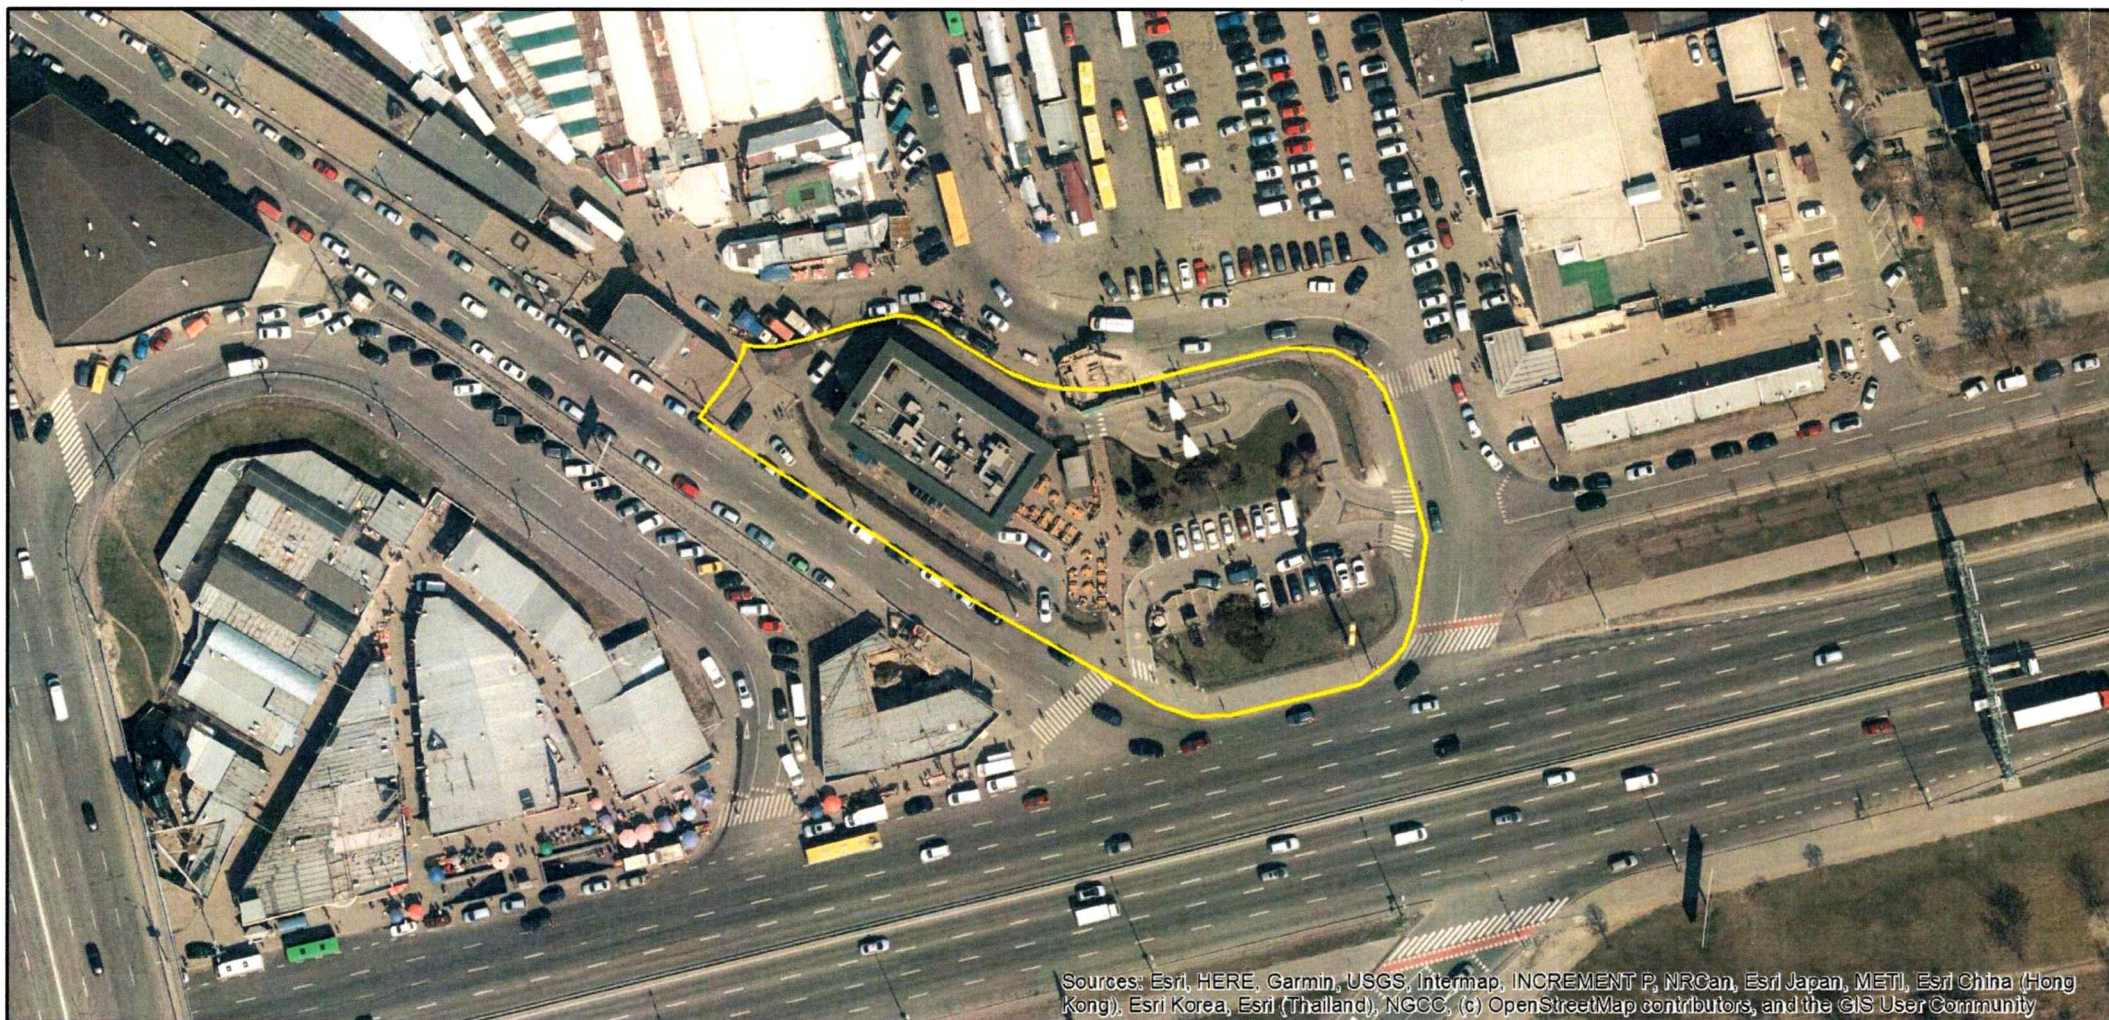

просп. Миколи Бажана, 3-Б

к.н. 8000000000:90:159:0026

ПЗП «МАКДОНАЛДДС ЮКРЕЙН ЛТД»



ВИТЯГ
з Державного земельного кадастру про земельну ділянку

Номер витягу	НВ-0001833252025
Дата формування	11.09.2025
Строк дії	три місяці з дати формування
Надано на заяву (запит)	Київська міська рада 11.09.2025, ЗВ-8000069952025

Дані, за якими здійснювався пошук інформації у Державному земельному кадастрі

Кадастровий номер земельної ділянки	80000000000:90:159:0026
Власник (користувач):	
Прізвище, власне ім'я, по батькові (за наявності)/найменування	-----
Податковий номер	-----
Унікальний номер запису в Єдиному державному демографічному реєстрі (за наявності)	-----

Загальні відомості про земельну ділянку

Кадастровий номер	80000000000:90:159:0026
Місце розташування (адміністративно-територіальна одиниця)	м.Київ, Дарницький р-н, проспект Миколи Бажана
Цільове призначення:	
Категорія земель	Землі житлової та громадської забудови
Вид цільового призначення земельної ділянки	03.08 Для будівництва та обслуговування об'єктів туристичної інфраструктури та закладів громадського харчування
Обліковий номер масиву, до складу якого входить земельна ділянка	-----
Обліковий номер території, на якій розташовані земельні ділянки, необхідні для розміщення об'єктів, щодо яких відповідно до закону може здійснюватися примусове відчуження земельних ділянок з мотивів суспільної необхідності, до складу якої входить земельна ділянка	-----
Обліковий номер функціональної зони, до складу якої входить земельна ділянка	-----



Обліковий номер контуру об'єкта будівництва та закінченого будівництвом об'єкта, розташованого на земельній ділянці	-----
Обліковий номер меліоративної мережі, складової частини меліоративної мережі, яка забезпечує гідротехнічну меліорацію відповідної земельної ділянки	-----
Обліковий номер об'єкта інженерної інфраструктури, що належить до складу відповідної меліоративної мережі, складової частини меліоративної мережі	-----
Площа земельної ділянки, гектарів	0.4435
Нормативна грошова оцінка, гривень	29431054.05
Дата проведення нормативної грошової оцінки	25.02.2025
Скасований кадастровий номер (номери), у разі коли земельна ділянка створена в результаті поділу/об'єднання	-----

Відомості про державну реєстрацію земельної ділянки

Інформація про документацію із землеустрою, на підставі якої здійснена державна реєстрація земельної ділянки	Проект землеустрою щодо відведення земельних ділянок, 25.09.2000;
Орган, який зареєстрував земельну ділянку	Київське міське управління земельних ресурсів
Дата державної реєстрації земельної ділянки	27.12.2000



Відомості про право власності/право постійного користування
згідно з Державним реєстром речових прав на нерухоме майно

Вид права	Право власності
Інформація про власників (користувачів) земельної ділянки	
Прізвище, власне ім'я, по батькові (за наявності)/найменування	Київська міська рада
Громадянство	Відомості з ДРРП не надходили
Реквізити документа, що посвідчує особу	Відомості з ДРРП не надходили
Податковий номер/номер та серія (за наявності) паспорта фізичної особи	22883141
Унікальний номер запису в Єдиному державному демографічному реєстрі (за наявності)	Відомості з ДРРП не надходили
Місце проживання/ місцезнаходження	Відомості з ДРРП не надходили
Частка у спільній власності	1
Документ, який є підставою для виникнення права	Закон України "Про внесення змін до деяких законодавчих актів України щодо розмежування земель державної та комунальної власності", Верховна Рада України 06.09.2012 5245-VI;
Документ, що посвідчує право	-----

Відомості про оренду, суборенду згідно з Державним реєстром речових прав на нерухоме майно
Орендар:

Прізвище, власне ім'я, по батькові (за наявності)/найменування	Підприємство з іноземними інвестиціями "МакДональдз Юкрейн ЛТД"
Громадянство	Відомості з ДРРП не надходили
Реквізити документа, що посвідчує особу	Відомості з ДРРП не надходили
Податковий номер/номер та серія (за наявності) паспорта фізичної особи	23744453
Унікальний номер запису в Єдиному державному демографічному реєстрі (за наявності)	Відомості з ДРРП не надходили
Місце проживання/ місцезнаходження	Відомості з ДРРП не надходили



Площа земельної ділянки, переданої в оренду	0.4435 гектарів
Орган, що здійснив державну реєстрацію речового права	Київський міський нотаріальний округ
Дата державної реєстрації речового права	26.12.2014
Строк дії речового права	Відомості з ДРРП не надходили

Суборендар:

Прізвище, власне ім'я, по батькові (за наявності)/найменування	Відомості з ДРРП не надходили
Громадянство	Відомості з ДРРП не надходили
Реквізити документа, що посвідчує особу	Відомості з ДРРП не надходили
Податковий номер/номер та серія (за наявності) паспорта фізичної особи	Відомості з ДРРП не надходили
Унікальний номер запису в Єдиному державному демографічному реєстрі (за наявності)	Відомості з ДРРП не надходили
Місце проживання/ місцезнаходження	Відомості з ДРРП не надходили
Площа земельної ділянки (її частини), переданої в суборенду	Відомості з ДРРП не надходили
Обліковий номер частини земельної ділянки, на яку поширюється дія договору суборенди	Відомості з ДРРП не надходили
Орган, що здійснив державну реєстрацію речового права	Відомості з ДРРП не надходили
Дата державної реєстрації речового права	Відомості з ДРРП не надходили
Строк дії речового права	Відомості з ДРРП не надходили
Додаткові відомості	-----

Відомості про земельний сервітут згідно з Державним реєстром речових прав на нерухоме майно

Вид сервітуту	Відомості з ДРРП не надходили
Площа земельної ділянки (її частини), на яку поширюється дія сервітуту	Відомості з ДРРП не надходили



Обліковий номер земельної ділянки (її частини), на яку поширюється дія сервітуту	Відомості з ДРРП не надходили
Підстава для встановлення земельного сервітуту	Відомості з ДРРП не надходили
Орган, що здійснив державну реєстрацію сервітуту	Відомості з ДРРП не надходили
Дата державної реєстрації сервітуту	Відомості з ДРРП не надходили
Строк дії сервітуту	Відомості з ДРРП не надходили
Додаткові відомості	-----

Відомості про обтяження згідно з Державним реєстром речових прав на нерухоме майно

Вид обтяження	Відомості з ДРРП не надходили
Опис предмета обтяження	Відомості з ДРРП не надходили
Дата державної реєстрації обтяження	Відомості з ДРРП не надходили
Орган, що здійснив державну реєстрацію обтяження	Відомості з ДРРП не надходили
Документ, який є підставою для виникнення обтяження	Відомості з ДРРП не надходили
Додаткові відомості	-----

Відомості про частину земельної ділянки, на якій може проводитися гідротехнічна меліорація

Площа частини земельної ділянки, на якій може проводитися гідротехнічна меліорація	-----
Обліковий номер частини земельної ділянки, на якій може проводитися гідротехнічна меліорація	-----

Відомості про обмеження у використанні земельної ділянки

Вид обмеження у використанні земельної ділянки	-----
Обліковий номер частини земельної ділянки, на яку поширюється дія обмеження у використанні земельної ділянки	-----
Площа земельної ділянки (її частини), на яку поширюється дія обмеження	-----



Підстава для виникнення обмеження у використанні земельної ділянки	-----
Орган, що здійснив державну реєстрацію обмеження	-----
Дата державної реєстрації обмеження	-----
Строк дії обмеження	-----

Інформація про документи, на підставі яких відомості про обмеження у використанні земель внесені до Державного земельного кадастру

Реквізити заяви про державну реєстрацію обмеження у використанні земель	-----
Прізвище, власне ім'я та по батькові (за наявності)/ найменування заявника	-----
Інформація про документи, на підставі яких внесені відомості про обмеження у використанні земель	-----

Відомості про заходи щодо охорони земель і ґрунтів

Назва та напрям заходу	-----
Площа	-----
Товщина родючого шару ґрунту, у тому числі об'єм ґрунтової маси	-----
Кошторисна вартість запроєктованих робіт	-----
Строки проведення	-----
Інформація про документи, на підставі яких передбачено здійснення заходу щодо охорони земель і ґрунтів	-----

Відомості про ділянки надр, надані у користування відповідно до спеціальних дозволів на користування надрами та актів про надання гірничих відводів, одержаних в порядку інформаційної взаємодії між Державним земельним кадастром, Держгеонадрами та Держпраці (за наявності)

Реєстраційний номер спеціального дозволу на користування надрами	-----
Дата видачі спеціального дозволу на користування надрами	-----




Підстава для надання спеціального дозволу на користування надрами	-----
Вид користування надрами	-----
Відомості про ділянку надр, що надається у користування	-----
Площа ділянки надр, що надається у користування	-----
Вид корисної копалини	-----
Відомості про особу, якій надано спеціальний дозвіл на користування надрами:	
Прізвище, власне ім'я та по батькові (за наявності)/ найменування	-----
Реєстраційний номер облікової картки платника податків/ серія (за наявності) та номер паспорта фізичної особи/код згідно з ЄДРПОУ	-----
Строк дії спеціального дозволу на користування надрами	-----
Документ, який засвідчує надання гірничого відводу	-----
Відомості про користувача гірничого відводу (за наявності)	
Найменування/ прізвище, власне ім'я та по батькові (за наявності)	-----
Мета надання гірничого відводу	-----
Площа проекції гірничого відводу	-----
Строк дії акта про надання гірничого відводу	-----



Додаток
до витягу з Державного земельного кадастру
про земельну ділянку
від 11.09.2025 р. № НВ-0001833252025

Кадастровий номер земельної ділянки 80000000000:90:159:0026

КАДАСТРОВИЙ ПЛАН ЗЕМЕЛЬНОЇ ДІЛЯНКИ

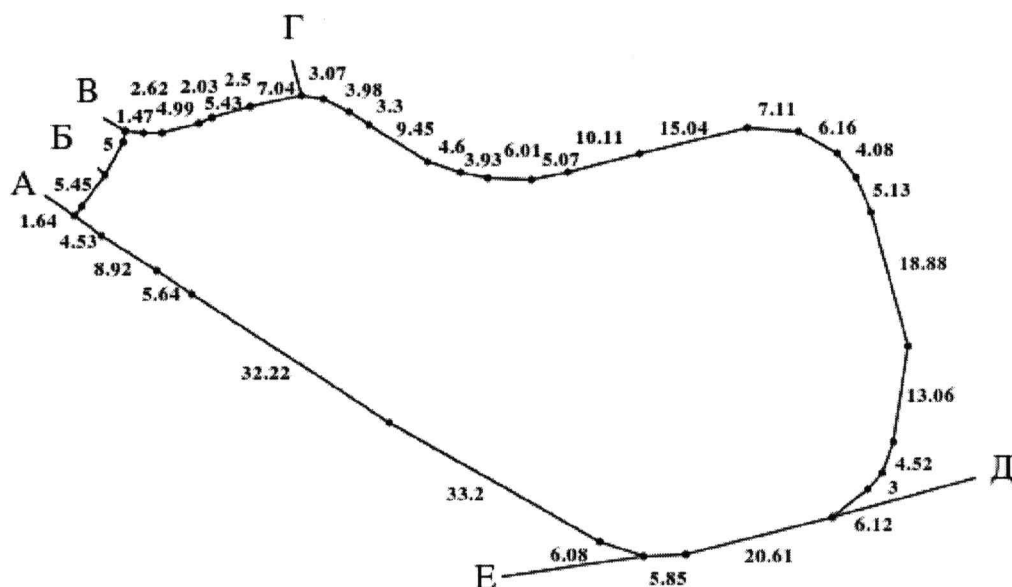

Масштаб 1: 1000



Умовні позначення:

Опис меж:

Від А до Б Землі не надані у власність чи користування;

Від Б до В Землі не надані у власність чи користування;

Від В до Г Землі не надані у власність чи користування;

Від Г до Д Землі не надані у власність чи користування;

Від Д до Е Землі загального користування (просп. Миколи Бажана);

Від Е до А Землі, не надані у власність чи користування;



КООРДИНАТИ ПОВОРОТНИХ ТОЧОК МЕЖ ЗЕМЕЛЬНОЇ ДІЛЯНКИ

Номер точки	Назва точки	Відстань (метрів)	Координати (м)	
			X	Y
Місце розташування		м.Київ, Дарницький р-н, проспект Миколи Бажана		
Цільове призначення	Категорія земель	Землі житлової та громадської забудови		
	Код цільового призначення	03.08 Для будівництва та обслуговування об'єктів туристичної інфраструктури та закладів громадського харчування		
Площа, гектарів		0.4435		
Відомості про перенесення в натуру (на місцевість) меж	охоронних зон, прибережних захисних смуг і пляжних зон, зон санітарної охорони, санітарно-захисних зон і зон особливого режиму використання земель (за наявності)	-----		
	земельної ділянки (у разі формування земельної ділянки)	-----		
	частини земельної ділянки, на якій може проводитися гідротехнічна меліорація (за наявності)	-----		
Відомості про контури об'єктів нерухомого майна, меліоративних мереж, складових частин меліоративних мереж та точки водовиділу, розташовані на земельній ділянці (за наявності)		-----		
Відомості про встановлені межові знаки (у разі формування земельної ділянки)		-----		

Розробник документації із
землеустрою:

(прізвище, власне ім'я, по батькові (за наявності) фізичної особи / найменування юридичної особи)



ЕКСПЛІКАЦІЯ ЗЕМЕЛЬНИХ УГІДЬ

Всього земель, гектарів	У тому числі за земельними угіддями, гектарів	
	1	
Площа земельної ділянки, гектарів 0.4435		





КИЇВСЬКА МІСЬКА РАДА

Терентьєву М. О. *Товмасу В. Р.*
Положишник В. О. *Окопному О. Ю.*

Прошу розглянути проєкт рішення від 30.12.2025
№ 08/231-1047/ПР в установленому порядку.

Тхорику С. М.

Прошу опрацювати в межах компетенції управління.

Омельченко А. В.

Для контролю за проходженням та тиражування.

Кувєскаму О. Ю. - до відома
Гірбайному С. Г. - до відома

Віталій КЛИЧКО

“02” січня 2026 року
№ 08/231-1047/ПР

08/231-047/MP
30.12.2025



УКРАЇНА

ВИКОНАВЧИЙ ОРГАН КИЇВСЬКОЇ МІСЬКОЇ РАДИ
(КИЇВСЬКА МІСЬКА ДЕРЖАВНА АДМІНІСТРАЦІЯ)

ДЕПАРТАМЕНТ ЗЕМЕЛЬНИХ РЕСУРСІВ

вул. Хрещатик, 32-а, м. Київ, 01001 тел. (044) 202 78 15

Контактний центр міста Києва (044) 15 51 E-mail: kyivland@kyivcity.gov.ua Код ЄДРПОУ 26199097

30.12.2025 № 05715-СЛ-84297

КИЇВСЬКА МІСЬКА РАДА

Департамент земельних ресурсів виконавчого органу Київської міської ради (Київської міської державної адміністрації) відповідно до пункту 3 статті 26 Регламенту Київської міської ради, затвердженого рішенням Київської міської ради від 04.11.2021 № 3135/3176, направляє проект рішення Київської міської ради «Про поновлення підприємству з іноземними інвестиціями «МАКДОНАЛЬДЗ ЮКРЕЙН ЛТД» договору оренди земельної ділянки від 27 грудня 2000 року № 90-6-00015 (зі змінами) для будівництва та експлуатації ресторану швидкого обслуговування на просп. Миколи Бажана, 3б у Дарницькому районі м. Києва» (справа № 657390581) для подальшого опрацювання.

Додатки:

- проект рішення Київської міської ради до справи № 657390581 в 1 примірнику;
- пояснювальна записка до справи № 657390581 в 1 примірнику;
- витяг з бази даних міського земельного кадастру в 1 примірнику;
- матеріали супутникової фотозйомки в 1 примірнику;
- витяг з Державного земельного кадастру про земельну ділянку від 11.09.2025 № НВ-0001833252025 в 1 примірнику;
- копія акта обстеження земельної ділянки від 05.09.2025 № ДК/191-АО/2025 в 1 примірнику;
- фотофіксація фактичного стану використання земельної ділянки в 1 примірнику;
- матеріали справи № 657390581 в 1 примірнику.

Директор

Валентина ПЕЛИХ

Текст проєкту рішення у паперовому вигляді відповідає проєкту в електронному вигляді на USB носії.

**В. о. начальника відділу орендних
відносин управління ринку земель
Департаменту земельних ресурсів
виконавчого органу Київської міської ради
(Київської міської державної адміністрації)**



Ганна РОМАНЕНКО
30.12.2025