



08/231-1077/MP
31. 12. 2023

КИЇВСКА МІСЬКА РАДА
V сесія IX скликання

Р І Ш Е Н Н Я

Київ

№ _____

Про поновлення товариству з обмеженою відповідальністю «ПРОФСТАЛЬ» договору оренди земельної ділянки від 02 квітня 2015 року № 1096 для експлуатації та обслуговування адміністративно-виробничих будівель на вул. Радистів, 64-а у Деснянському районі м. Києва



205127195

Розглянувши звернення товариства з обмеженою відповідальністю «ПРОФСТАЛЬ» (код ЄДРПОУ 30633869, місцезнаходження юридичної особи: 01103, м. Київ, б. Міхновського Миколи, 18/7) від 10 січня 2025 року № 205127195 та відповідно до статей 9, 83, 93 Земельного кодексу України, абзацу четвертого розділу IX «Перехідні положення» Закону України «Про оренду землі», пункту 34 частини першої статті 26, статті 60 Закону України «Про місцеве самоврядування в Україні», Закону України «Про адміністративну процедуру», Київська міська рада

ВИРІШИЛА:

1. Поновити з 03 квітня 2025 року товариству з обмеженою відповідальністю «ПРОФСТАЛЬ» на 10 років договір оренди земельної ділянки від 02 квітня 2015 року № 1096 для експлуатації та обслуговування адміністративно-виробничих будівель на вул. Радистів, 64-а у Деснянському районі м. Києва (кадастровий номер 8000000000:62:039:0125; площа 0,9749 га; категорія земель – землі промисловості, транспорту, електронних комунікацій, енергетики, оборони та іншого призначення; код виду цільового призначення – 11.02; справа № 205127195).

2. Встановити, що:

2.1. Річна орендна плата, передбачена у підпункті 4.2 пункту 4 договору оренди земельної ділянки від 02 квітня 2015 року № 1096, визначається на рівні мінімальних розмірів згідно з рішенням про бюджет міста Києва на відповідний рік.

2.2. Інші умови договору оренди земельної ділянки від 02 квітня 2015 року № 1096 підлягають приведенню у відповідність до законодавства України.

3. Товариству з обмеженою відповідальністю «ПРОФСТАЛЬ»:

3.1. У місячний строк з дня набрання чинності цим рішенням надати до Департаменту земельних ресурсів виконавчого органу Київської міської ради (Київської міської державної адміністрації) документи, визначені законодавством України, необхідні для підготовки проекту договору про укладення договору оренди земельної ділянки від 02 квітня 2015 року № 1096 на новий строк.

3.2. Дотримуватися обмежень у використанні земельної ділянки, визначених законодавством та зареєстрованих у Державному земельному кадастрі.

4. Дане рішення набирає чинності з моменту його прийняття і вважається доведеним до відома заявника з дня його оприлюднення на офіційному вебсайті Київської міської ради.

5. Контроль за виконанням цього рішення покласти на постійну комісію Київської міської ради з питань архітектури, містопланування та земельних відносин.

Київський міський голова

Віталій КЛИЧКО

ПОДАННЯ:

Заступник голови

Київської міської державної адміністрації
з питань здійснення самоврядних повноважень



Владислав АНДРОНОВ

Директор Департаменту земельних ресурсів
виконавчого органу Київської міської ради
(Київської міської державної адміністрації)



Валентина ПЕЛИХ

В.о. заступника директора Департаменту –
начальника юридичного управління
Департаменту земельних ресурсів
виконавчого органу Київської міської ради
(Київської міської державної адміністрації)



Дмитро РАДЗІЄВСЬКИЙ

ПОГОДЖЕНО:

Постійна комісія Київської міської ради
з питань архітектури, містопланування та
земельних відносин

Голова

Михайло ТЕРЕНТЬЄВ

Начальник управління
правового забезпечення діяльності
Київської міської ради

Валентина ПОЛОЖИШНИК

ПОЯСНЮВАЛЬНА ЗАПИСКА

№ ПЗН-77047 від 31.03.2025

до проекту рішення Київської міської ради:

Про поновлення товариству з обмеженою відповідальністю
«ПРОФСТАЛЬ» договору оренди земельної ділянки від 02 квітня
2015 року № 1096

для експлуатації та обслуговування адміністративно-виробничих
будівель на вул. Радистів, 64-а у Деснянському районі м. Києва

До справи
№ 205127195



1. Юридична особа:

Назва	Товариство з обмеженою відповідальністю «ПРОФСТАЛЬ» (ЄДРПОУ 30633869)
Перелік засновників (учасників) юридичної особи	Товариство з обмеженою відповідальністю «ТОРГОВЕЛЬНО-ІНФОРМАЦІЙНИЙ СЕРВІС» ЄДРПОУ: 21644285, резидентство: Україна, Місцезнаходження: Україна, 01103, місто Київ, б. Дружби народів, будинок 18. Розмір частки засновника (учасника): 1870312,50. СЕМИКИН ДЕНИС ЮРІЙОВИЧ, громадянство: Україна, Місцезнаходження: Україна, 11703, Житомирська обл., Звягельський р-н, місто Звягель, вул. Шухевича Романа Розмір частки засновника (учасника): 623437,50. ГРИЩЕНКО СЕРГІЙ ПЕТРОВИЧ, громадянство: Україна, Місцезнаходження: Україна, 02095, місто Київ, вул. Срібнокільська, Розмір частки засновника (учасника): 623437,50
Кінцевий бенефіціарний власник (контролер)	САВКІВ ВІКТОР ПЕТРОВИЧ, громадянство: Україна, Україна, 04071, місто Київ, вул. Воздвиженська Тип бенефіціарного володіння: Непрямий вирішальний вплив Відсоток частки статутного капіталу або відсоток права голосу (непрямий вплив): 48
Клопотання	від 10.01.2025 № 205127195

2. Відомості про земельну ділянку (кадастровий № 8000000000:62:039:0125).

Місце розташування (адреса)	м. Київ, вул. Радистів, 64-а у Деснянському районі
Площа	0,9749 га
Вид та термін користування	оренда на 10 років (поновлення)
Код виду цільового призначення	11.02 для розміщення та експлуатації основних, підсобних і допоміжних будівель та споруд підприємств переробної, машинобудівної та іншої промисловості, включаючи об'єкти оброблення відходів, зокрема із енергогенеруючим блоком (для експлуатації та обслуговування адміністративно-виробничих будівель)
Нормативна грошова оцінка (за попереднім розрахунком*)	20 690 677 грн 29 коп.

* Наведені розрахунки НГО не є остаточними і будуть уточнені відповідно до вимог законодавства при оформленні права на
земельну ділянку.

3. Обґрунтування прийняття рішення.

Розглянувши звернення зацікавленої особи, відповідно до Земельного кодексу України,
абзацу четвертого розділу IX «Перехідні положення» Закону України «Про оренду землі» та
Порядку набуття прав на землю із земель комунальної власності у місті Києві, затвердженого

рішенням Київської міської ради від 20.04.2017 № 241/2463, Департаментом земельних ресурсів виконавчого органу Київської міської ради (Київської міської державної адміністрації) розроблено цей проєкт рішення.

4. Мета прийняття рішення.

Метою прийняття рішення є забезпечення реалізації встановленого Земельним кодексом України права особи на оформлення права користування на землю.

5. Особливі характеристики ділянки.

Наявність будівель і споруд на ділянці:	Ділянка забудована. З виїздом на місце розташування земельної ділянки з кадастровим номером 8000000000:62:039:0125 встановлено, що на ділянці знаходяться виробничі будівлі та адміністративна споруда товариства з обмеженою відповідальністю «ПРОФСТАЛЬ», які використовуються для виробництва та зберігання виробів зі сталі (акт обстеження земельної ділянки 05.03.2025 № ДК/50-АО/2025). Відповідно до інформації з Державного реєстру речових прав на нерухоме майно за товариством з обмеженою відповідальністю «ПРОФСТАЛЬ» зареєстровано право приватної власності на нежилі будівлі (літ. С, Ш, Х, СІ, ІУ), загальною площею 3975,6 кв.м (реєстраційний номер об'єкта нерухомого майна: 856073880000; номер відомостей про речове право 13373998 від 19.02.2016).
Наявність ДПТ:	Детальний план території селища Биківня у Деснянському районі м. Києва затверджений рішенням Київської міської ради від 14.04.2016 № 330/330.
Функціональне призначення згідно з Генпланом:	Території житлової середньо- та малоповерхової забудови (перспективні), частково території житлової малоповерхової блокованої забудови, частково території вулиць і доріг.
Правовий режим:	Земельна ділянка згідно з відомостями Державного реєстру речових прав на нерухоме майно перебуває у комунальній власності територіальної громади міста Києва відповідно до Закону України «Про внесення змін до деяких законодавчих актів України щодо розмежування земель державної та комунальної власності». Згідно з відомостями Державного земельного кадастру: категорія земель - землі промисловості, транспорту, електронних комунікацій, енергетики, оборони та іншого призначення, код виду цільового призначення - 11.02.
Розташування в зеленій зоні:	Відповідно до Генерального плану міста Києва та проєкту планування його приміської зони на період до 2020 року, затвердженого рішенням Київської міської ради від 28.03.2002 № 370/1804, земельна ділянка за функціональним призначенням не відноситься до території зелених насаджень.
Інші особливості:	Земельна ділянка площею 0,9749 га на вул. Радистів, 64-а відповідно до рішення Київської міської ради від 23.09.2014 № 261/261 передана на 10 років в довгострокову оренду товариству з обмеженою відповідальністю «ПРОФСТАЛЬ» для експлуатації та обслуговування адміністративно-виробничих будівель (договір оренди від 02.04.2015 № 1096). Термін оренди за договором до 02.04.2025.

	Згідно з довідкою ГУ ДПС у м. Києві від 31.12.2024 № 98644/6/26-15-13-01-08 станом на 31.12.2024 за товариством з обмеженою відповідальністю «ПРОФСТАЛЬ» податковий борг не обліковується. Зазначаємо, що Департамент земельних ресурсів не може перебирати на себе повноваження Київської міської ради та приймати рішення про поновлення (відмову в поновленні) договорів оренди землі, оскільки відповідно до положень Закону України «Про оренду землі», пункту 34 частини першої статті 26 Закону України «Про місцеве самоврядування в Україні» та статей 9, 122 Земельного кодексу України такі питання вирішуються виключно на пленарних засіданнях сільської, селищної, міської ради. Зазначене підтверджується, зокрема, рішеннями Верховного Суду від 28.04.2021 у справі № 826/8857/16, від 17.04.2018 у справі № 826/8107/16, від 16.09.2021 у справі № 826/8847/16. Зважаючи на вказане цей проєкт рішення направляється для подальшого розгляду Київською міською радою відповідно до її Регламенту.
--	---

6. Стан нормативно-правової бази у даній сфері правового регулювання.

Загальні засади та порядок поновлення договорів оренди земельних ділянок визначено абзацом четвертим розділу IX «Перехідні положення» Закону України «Про оренду землі» і Порядком набуття прав на землю із земель комунальної власності у місті Києві, затвердженим рішенням Київської міської ради від 20.04.2017 № 241/2463.

Проект рішення не містить службову інформацію у розумінні статті 6 Закону України «Про доступ до публічної інформації».

Проект рішення не стосується прав і соціальної захищеності осіб з інвалідністю та не матиме впливу на життєдіяльність цієї категорії.

Проект рішення не містить інформації про фізичну особу (персональні дані) у розумінні статей 11 та 21 Закону України «Про інформацію» та статті 2 Закону України «Про захист персональних даних».

7. Фінансово-економічне обґрунтування.

Реалізація рішення не потребує додаткових витрат міського бюджету.

Відповідно до Податкового кодексу України та рішення Київської міської ради від 05.12.2024 № 426/10234 «Про бюджет міста Києва на 2025 рік» орієнтовний розмір річної орендної плати складатиме: **827 627 грн 09 коп. (4%) грн.**

8. Прогноз соціально-економічних та інших наслідків прийняття рішення.

Наслідками прийняття розробленого проєкту рішення стане реалізація зацікавленою особою своїх прав щодо оформлення права користування земельною ділянкою.


Доповідач: директор Департаменту земельних ресурсів Валентина ПЕЛИХ

Директор Департаменту земельних ресурсів

Валентина ПЕЛИХ





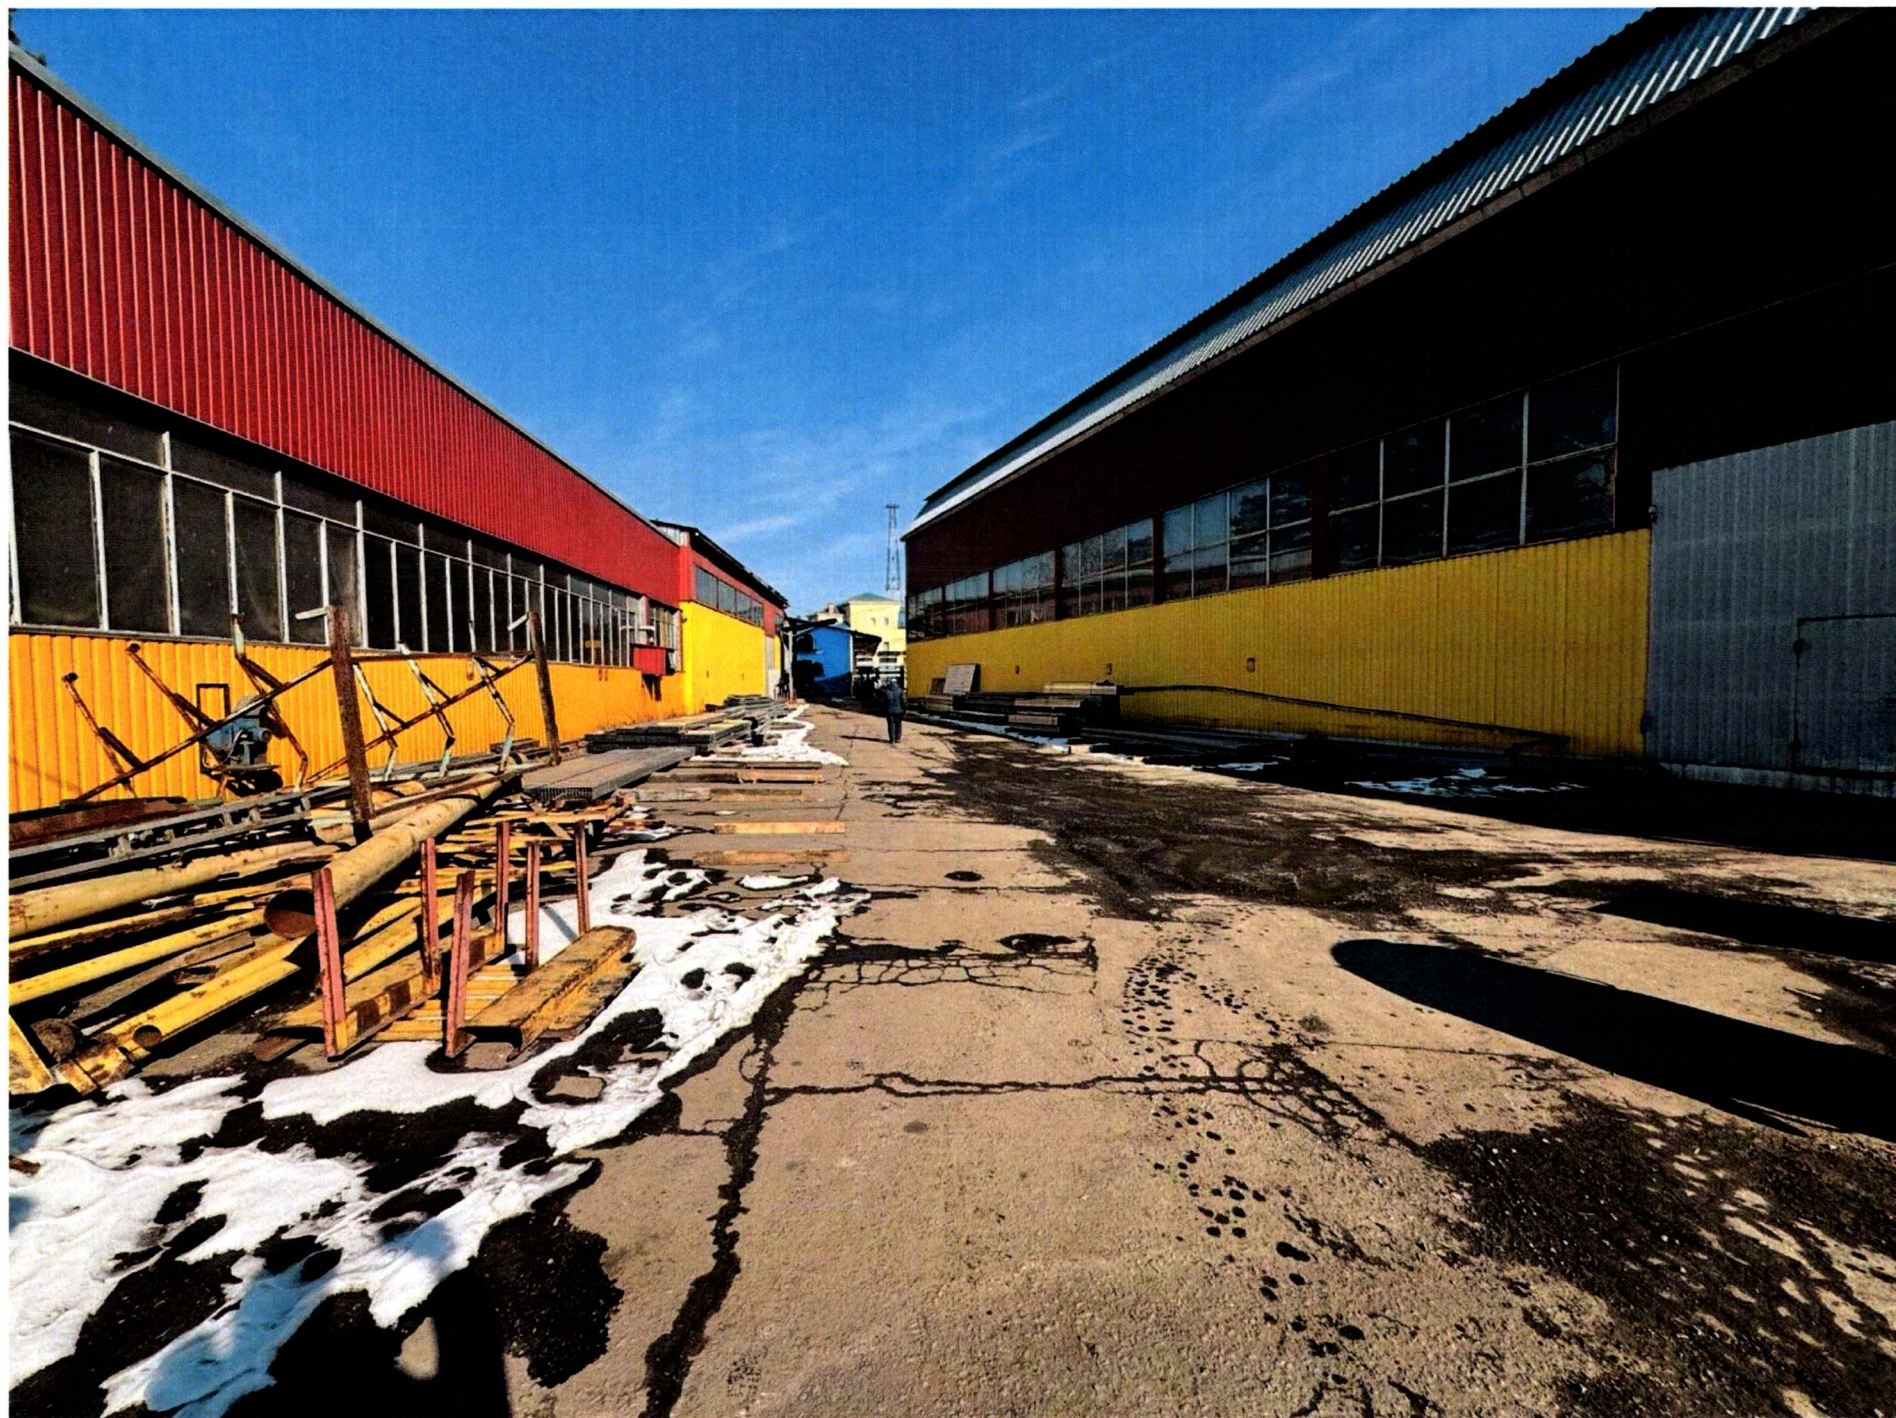












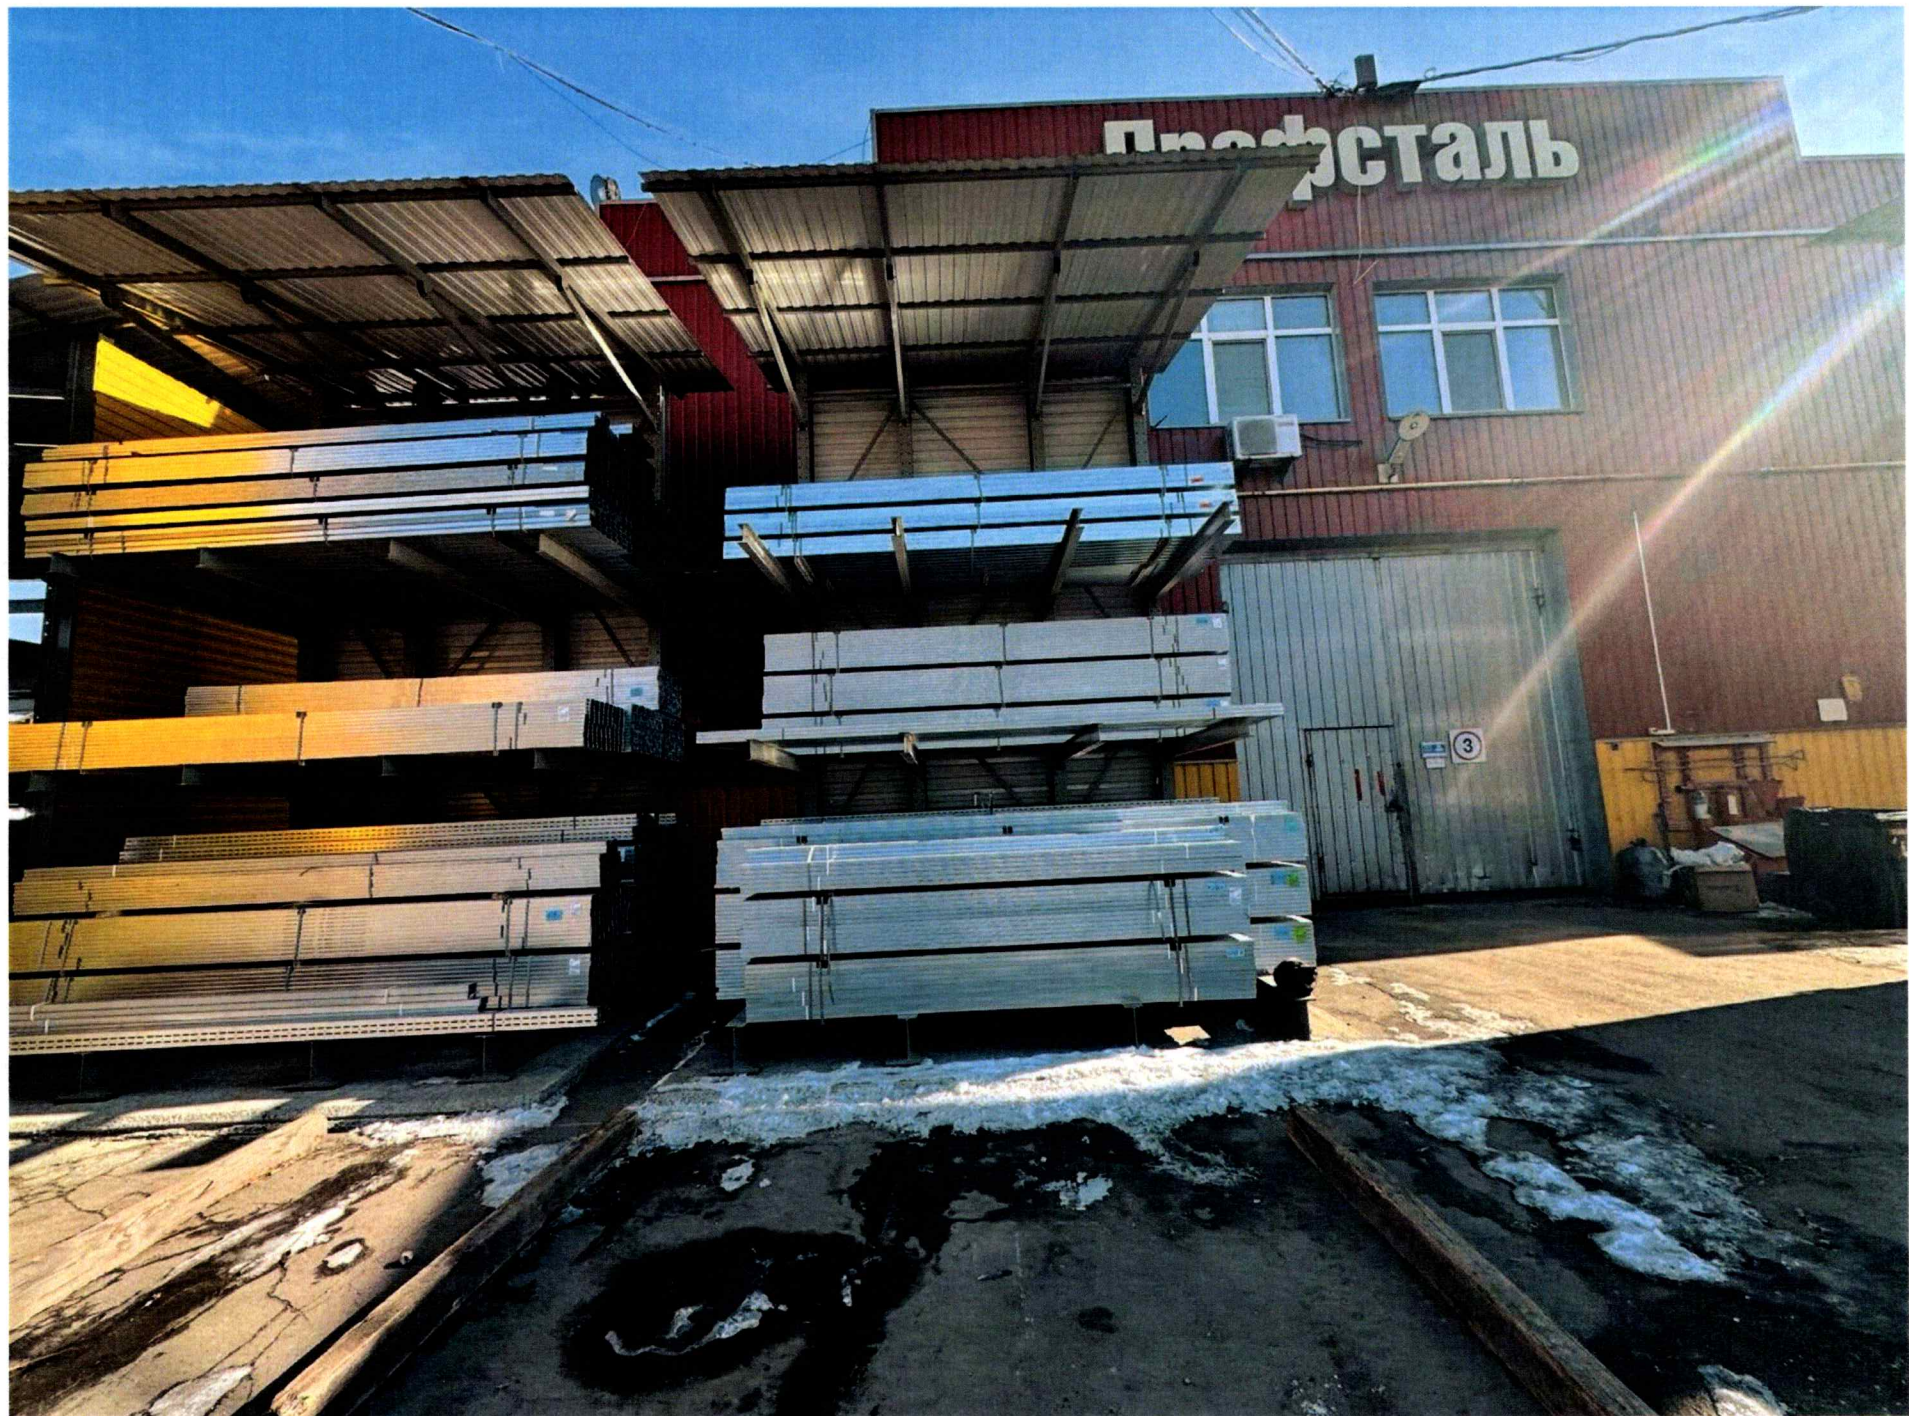






Код земельної ділянки: 62:039:0125
Площа: 0.9749 га
Адрес земельної ділянки: Деснянський район, вул. Радистів, 64-а
Заявник: ТОВАРИСТВО З ОБМЕЖЕНОЮ ВІДПОВІДАЛЬНІСТЮ «ПРОФСТАЛЬ»

Справа 205127195

Вид та термін користування: оренда (10 р.)
Цільове призначення: 11.02, для розміщення та експлуатації основних, підсобних і допоміжних будівель та споруд підприємств переробної, машинобудівної та іншої промисловості, включаючи об'єкти оброблення відходів, зокрема із енергогенеруючим

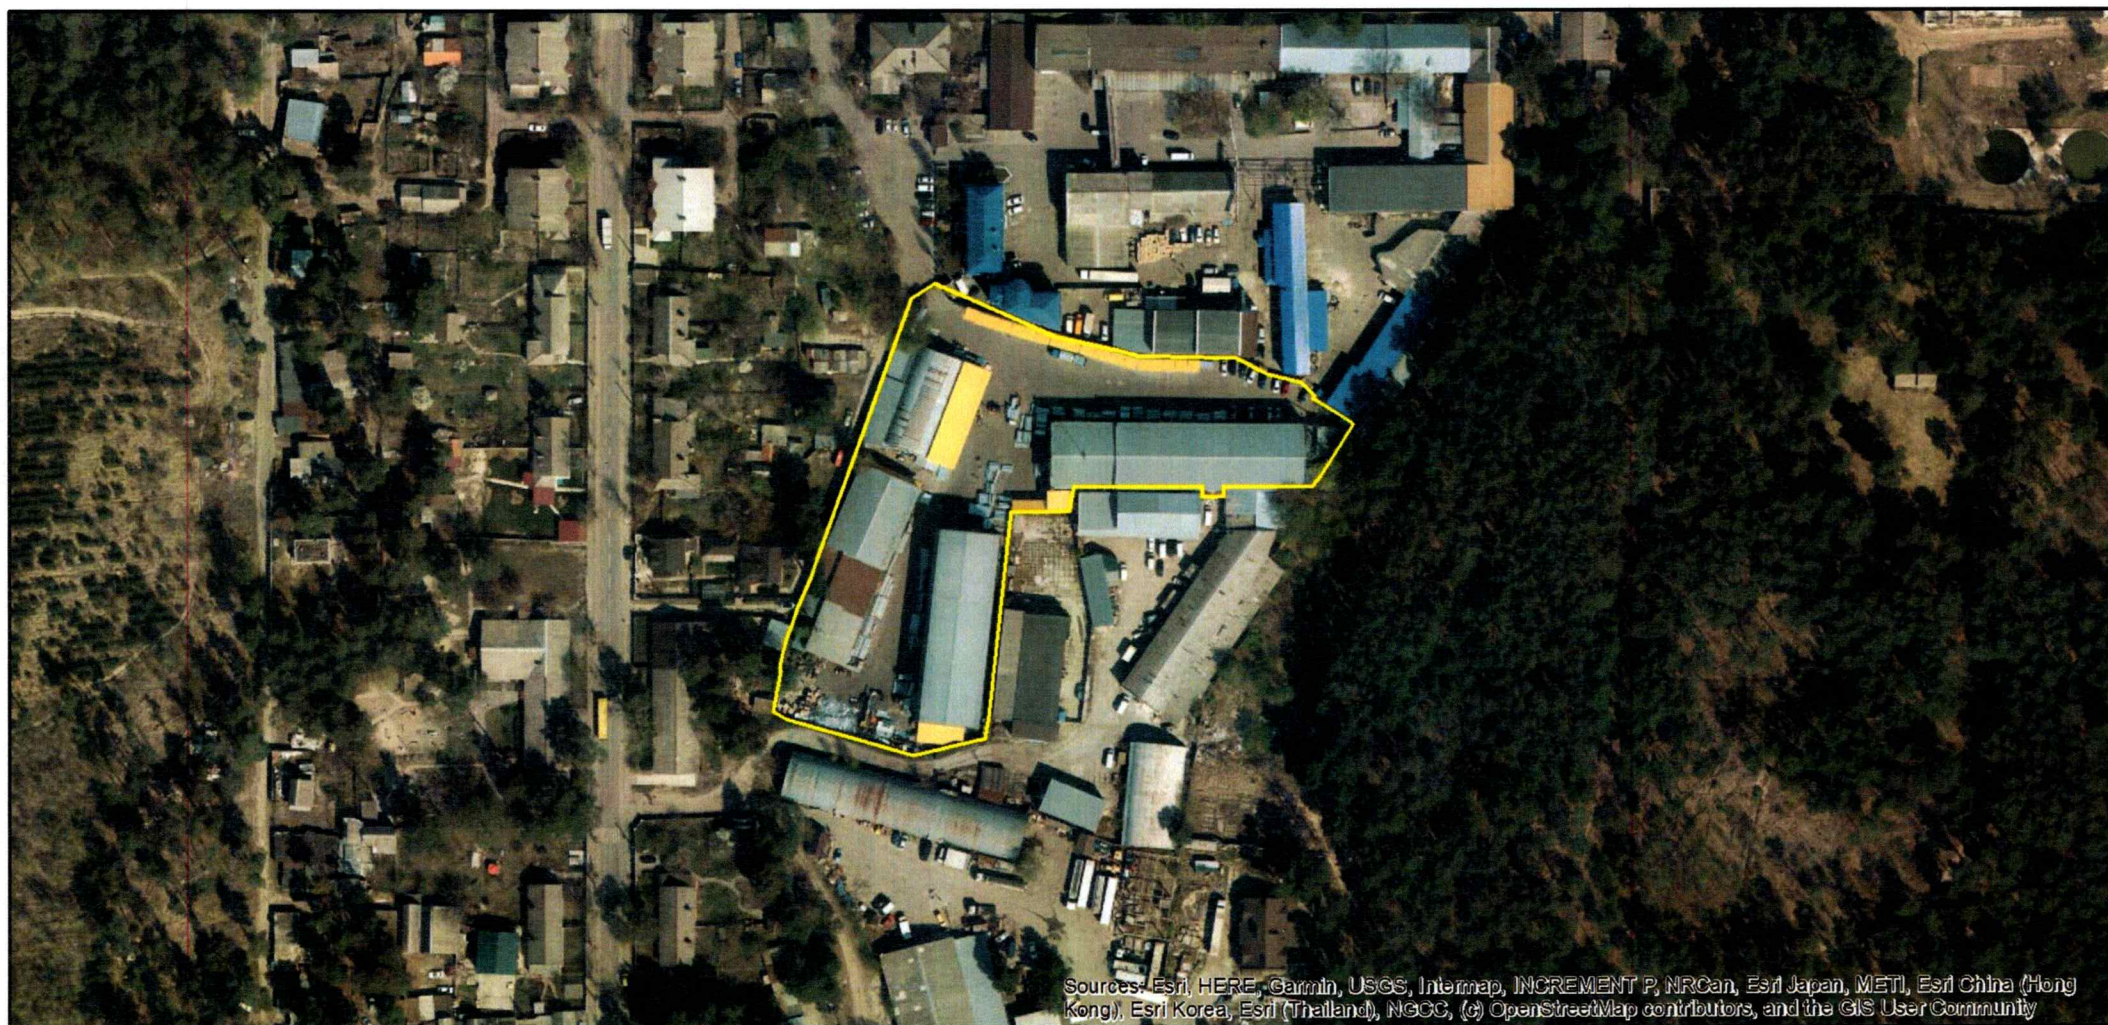

Sources: Esri, HERE, Garmin, USGS, Intermap, INCREMENT P, NRCan, Esri Japan, METI, Esri China (Hong Kong), Esri Korea, Esri (Thailand), NGCC, (c) OpenStreetMap contributors, and the GIS User Community

ВИТЯГ
з Державного земельного кадастру про земельну ділянку

Номер витягу	НВ-0000545432025
Дата формування	17.03.2025
Строк дії	три місяці з дати формування
Надано на заяву (запит)	Київська міська рада
	17.03.2025, ЗВ-8000029952025

Дані, за якими здійснювався пошук інформації у Державному земельному кадастрі

Кадастровий номер земельної ділянки	8000000000:62:039:0125
-------------------------------------	------------------------

Власник (користувач):

Прізвище, власне ім'я, по батькові -----
(за наявності)/найменування

Податковий номер -----

Унікальний номер запису -----

в Єдиному державному
демографічному реєстрі (за
наявності)

Загальні відомості про земельну ділянку

Кадастровий номер	8000000000:62:039:0125
-------------------	------------------------

Місце розташування (адміністративно-територіальна одиниця)	м.Київ, р-н Деснянський, вулиця Радистів, 64-а
--	--

Цільове призначення:

Категорія земель	Землі промисловості, транспорту, електронних комунікацій, енергетики, оборони та іншого призначення
------------------	--

Вид цільового призначення земельної ділянки	11.02 Для розміщення та експлуатації основних, підсобних і допоміжних будівель та споруд підприємств переробної, машинобудівної та іншої промисловості, включаючи об'єкти оброблення відходів, зокрема із енергогенеруючим блоком
--	--

Обліковий номер масиву, до складу якого
входить земельна ділянка -----

Обліковий номер території, на якій
розташовані земельні ділянки, необхідні для розміщення об'єктів,
щодо яких відповідно до закону
може здійснюватися примусове
відчуження земельних ділянок з
мотивів суспільної необхідності,
до складу якої входить земельна
ділянка -----



Обліковий номер функціональної зони, до складу якої входить земельна ділянка	-----
Обліковий номер контуру об'єкта будівництва та закінченого будівництвом об'єкта, розташованого на земельній ділянці	-----
Обліковий номер меліоративної мережі, складової частини меліоративної мережі, яка забезпечує гідротехнічну меліорацію відповідної земельної ділянки	-----
Обліковий номер об'єкта інженерної інфраструктури, що належить до складу відповідної меліоративної мережі, складової частини меліоративної мережі	-----
Площа земельної ділянки, гектарів	0.9749
Нормативна грошова оцінка, гривень	15284477.18
Дата проведення нормативної грошової оцінки	10.11.2022
Скасований кадастровий номер (номери), у разі коли земельна ділянка створена в результаті поділу/об'єднання	-----

Відомості про державну реєстрацію земельної ділянки

Інформація про документацію із землеустрою, на підставі якої здійснена державна реєстрація земельної ділянки	Проект землеустрою щодо відведення земельних ділянок , 03.06.2013; Товариство з обмеженою відповідальністю "Транспроєкт-1", Кліщ А. Ю.
Орган, який зареєстрував земельну ділянку	Відділ № 8 Управління забезпечення реалізації державної політики у сфері земельних відносин Головного управління Держгеокадастру у м. Києві та Київській області
Дата державної реєстрації земельної ділянки	01.08.2013



Відомості про право власності/право постійного користування
згідно з Державним реєстром речових прав на нерухоме майно

Вид права	Право власності
Інформація про власників (користувачів) земельної ділянки	
Прізвище, власне ім'я, по батькові (за наявності)/найменування	Київська міська рада
Громадянство	Відомості з ДРРП не надходили
Реквізити документа, що посвідчує особу	Відомості з ДРРП не надходили
Податковий номер/номер та серія (за наявності) паспорта фізичної особи	22883141
Унікальний номер запису в Єдиному державному демографічному реєстрі (за наявності)	Відомості з ДРРП не надходили
Місце проживання/ місцезнаходження	Відомості з ДРРП не надходили
Частка у спільній власності	1
Документ, який є підставою для виникнення права	Закон України "Про внесення змін до деяких законодавчих актів України щодо розмежування земель державної та комунальної власності", Верховна Рада України 06.09.2012 5245-VI;
Документ, що посвідчує право	-----

Відомості про оренду, суборенду згідно з Державним реєстром речових прав на нерухоме майно
Орендар:

Прізвище, власне ім'я, по батькові (за наявності)/найменування	ТОВАРИСТВО З ОБМЕЖЕНОЮ ВІДПОВІДАЛЬНІСТЮ "ПРОФСТАЛЬ"
Громадянство	Відомості з ДРРП не надходили
Реквізити документа, що посвідчує особу	Відомості з ДРРП не надходили
Податковий номер/номер та серія (за наявності) паспорта фізичної особи	30633869
Унікальний номер запису в Єдиному державному демографічному реєстрі (за наявності)	Відомості з ДРРП не надходили
Місце проживання/ місцезнаходження	Відомості з ДРРП не надходили



Площа земельної ділянки, переданої в оренду	0.9749 гектарів
Орган, що здійснив державну реєстрацію речового права	Київський міський нотаріальний округ
Дата державної реєстрації речового права	02.04.2015
Строк дії речового права	Відомості з ДРРП не надходили

Суборендар:

Прізвище, власне ім'я, по батькові (за наявності)/найменування	Відомості з ДРРП не надходили
--	-------------------------------

Громадянство	Відомості з ДРРП не надходили
--------------	-------------------------------

Реквізити документа, що посвідчує особу	Відомості з ДРРП не надходили
---	-------------------------------

Податковий номер/номер та серія (за наявності) паспорта фізичної особи	Відомості з ДРРП не надходили
--	-------------------------------

Унікальний номер запису в Єдиному державному демографічному реєстрі (за наявності)	Відомості з ДРРП не надходили
--	-------------------------------

Місце проживання/місцезнаходження	Відомості з ДРРП не надходили
-----------------------------------	-------------------------------

Площа земельної ділянки (її частини), переданої в суборенду	Відомості з ДРРП не надходили
---	-------------------------------

Обліковий номер частини земельної ділянки, на яку поширюється дія договору суборенди	Відомості з ДРРП не надходили
--	-------------------------------

Орган, що здійснив державну реєстрацію речового права	Відомості з ДРРП не надходили
---	-------------------------------

Дата державної реєстрації речового права	Відомості з ДРРП не надходили
--	-------------------------------

Строк дії речового права	Відомості з ДРРП не надходили
--------------------------	-------------------------------

Додаткові відомості	-----
---------------------	-------

Відомості про земельний сервітут згідно з Державним реєстром речових прав на нерухоме майно

Вид сервітуту	Відомості з ДРРП не надходили
---------------	-------------------------------

Площа земельної ділянки (її частини), на яку поширюється дія сервітуту	Відомості з ДРРП не надходили
--	-------------------------------



Обліковий номер земельної ділянки (її частини), на яку поширюється дія сервітуту

Підстава для встановлення земельного сервітуту

Орган, що здійснив державну реєстрацію сервітуту

Дата державної реєстрації сервітуту

Строк дії сервітуту

Додаткові відомості

Відомості з ДРРП не надходили

Відомості з ДРРП не надходили

Відомості з ДРРП не надходили

Відомості з ДРРП не надходили

Відомості з ДРРП не надходили

Відомості про обтяження згідно з Державним реєстром речових прав на нерухоме майно

Вид обтяження

Опис предмета обтяження

Дата державної реєстрації обтяження

Орган, що здійснив державну реєстрацію обтяження

Документ, який є підставою для виникнення обтяження

Додаткові відомості

Відомості з ДРРП не надходили

Відомості з ДРРП не надходили

Відомості з ДРРП не надходили

Відомості з ДРРП не надходили

Відомості з ДРРП не надходили

Відомості про частину земельної ділянки, на якій може проводитися гідротехнічна меліорація

Площа частини земельної ділянки, -----

на якій може проводитися гідротехнічна меліорація

Обліковий номер частини земельної ділянки, на якій може проводитися гідротехнічна меліорація

Відомості про обмеження у використанні земельної ділянки

Вид обмеження у використанні земельної ділянки

Обліковий номер частини земельної ділянки, на яку поширюється дія обмеження у використанні земельної ділянки

Площа земельної ділянки (її частини), на яку поширюється дія обмеження

Охоронна зона навколо інженерних комунікацій

0.1050 гектарів



Підстава для виникнення обмеження у використанні земельної ділянки	Закон ДБН 360-92
Орган, що здійснив державну реєстрацію обмеження	-----
Дата державної реєстрації обмеження	-----
Строк дії обмеження	безстроково
Вид обмеження у використанні земельної ділянки	Охоронна зона навколо інженерних комунікацій
Обліковий номер частини земельної ділянки, на яку поширюється дія обмеження у використанні земельної ділянки	-----
Площа земельної ділянки (її частини), на яку поширюється дія обмеження	0.0192 гектарів
Підстава для виникнення обмеження у використанні земельної ділянки	Закон ДБН 360-92
Орган, що здійснив державну реєстрацію обмеження	-----
Дата державної реєстрації обмеження	-----
Строк дії обмеження	безстроково
Вид обмеження у використанні земельної ділянки	Охоронна зона навколо інженерних комунікацій
Обліковий номер частини земельної ділянки, на яку поширюється дія обмеження у використанні земельної ділянки	-----
Площа земельної ділянки (її частини), на яку поширюється дія обмеження	0.0087 гектарів
Підстава для виникнення обмеження у використанні земельної ділянки	Закон ДБН 360-92
Орган, що здійснив державну реєстрацію обмеження	-----
Дата державної реєстрації обмеження	-----



Строк дії обмеження	безстроково
Вид обмеження у використанні земельної ділянки	Охоронна зона навколо інженерних комунікацій
Обліковий номер частини земельної ділянки, на яку поширюється дія обмеження у використанні земельної ділянки	-----
Площа земельної ділянки (її частини), на яку поширюється дія обмеження	0.0937 гектарів
Підстава для виникнення обмеження у використанні земельної ділянки	Закон ДБН 360-92,
Орган, що здійснив державну реєстрацію обмеження	-----
Дата державної реєстрації обмеження	-----
Строк дії обмеження	безстроково
Вид обмеження у використанні земельної ділянки	Охоронна зона навколо інженерних комунікацій
Обліковий номер частини земельної ділянки, на яку поширюється дія обмеження у використанні земельної ділянки	-----
Площа земельної ділянки (її частини), на яку поширюється дія обмеження	0.0506 гектарів
Підстава для виникнення обмеження у використанні земельної ділянки	Закон ДБН 360-92,
Орган, що здійснив державну реєстрацію обмеження	-----
Дата державної реєстрації обмеження	-----
Строк дії обмеження	безстроково
Вид обмеження у використанні земельної ділянки	Охоронна зона навколо інженерних комунікацій
Обліковий номер частини земельної ділянки, на яку поширюється дія обмеження у використанні земельної ділянки	-----



Площа земельної ділянки (її частини), на яку поширюється дія обмеження	0.0026 гектарів
Підстава для виникнення обмеження у використанні земельної ділянки	Закон ДБН 360-92,
Орган, що здійснив державну реєстрацію обмеження	-----
Дата державної реєстрації обмеження	-----
Строк дії обмеження	безстроково
Вид обмеження у використанні земельної ділянки	Охоронна зона навколо інженерних комунікацій
Обліковий номер частини земельної ділянки, на яку поширюється дія обмеження у використанні земельної ділянки	-----
Площа земельної ділянки (її частини), на яку поширюється дія обмеження	0.0027 гектарів
Підстава для виникнення обмеження у використанні земельної ділянки	Закон ДБН 360-92,
Орган, що здійснив державну реєстрацію обмеження	-----
Дата державної реєстрації обмеження	-----
Строк дії обмеження	безстроково
Вид обмеження у використанні земельної ділянки	Охоронна зона навколо інженерних комунікацій
Обліковий номер частини земельної ділянки, на яку поширюється дія обмеження у використанні земельної ділянки	-----
Площа земельної ділянки (її частини), на яку поширюється дія обмеження	0.0038 гектарів
Підстава для виникнення обмеження у використанні земельної ділянки	Закон ДБН 360-92,
Орган, що здійснив державну реєстрацію обмеження	-----



Дата державної реєстрації обмеження	-----
Строк дії обмеження	безстроково
Вид обмеження у використанні земельної ділянки	Охоронна зона навколо інженерних комунікацій
Обліковий номер частини земельної ділянки, на яку поширюється дія обмеження у використанні земельної ділянки	-----
Площа земельної ділянки (її частини), на яку поширюється дія обмеження	0.0252 гектарів
Підстава для виникнення обмеження у використанні земельної ділянки	Закон ДБН 360-92,
Орган, що здійснив державну реєстрацію обмеження	-----
Дата державної реєстрації обмеження	-----
Строк дії обмеження	безстроково
Вид обмеження у використанні земельної ділянки	Охоронна зона навколо інженерних комунікацій
Обліковий номер частини земельної ділянки, на яку поширюється дія обмеження у використанні земельної ділянки	-----
Площа земельної ділянки (її частини), на яку поширюється дія обмеження	0.0227 гектарів
Підстава для виникнення обмеження у використанні земельної ділянки	Закон ДБН 360-92,
Орган, що здійснив державну реєстрацію обмеження	-----
Дата державної реєстрації обмеження	-----
Строк дії обмеження	безстроково
Вид обмеження у використанні земельної ділянки	Охоронна зона навколо інженерних комунікацій
Обліковий номер частини земельної ділянки, на яку	-----



поширюється дія обмеження у використанні земельної ділянки	
Площа земельної ділянки (її частини), на яку поширюється дія обмеження	0.0133 гектарів
Підстава для виникнення обмеження у використанні земельної ділянки	Закон ДБН 360-92,
Орган, що здійснив державну реєстрацію обмеження	-----
Дата державної реєстрації обмеження	-----
Строк дії обмеження	безстроково
Вид обмеження у використанні земельної ділянки	Охоронна зона навколо інженерних комунікацій
Обліковий номер частини земельної ділянки, на яку поширюється дія обмеження у використанні земельної ділянки	-----
Площа земельної ділянки (її частини), на яку поширюється дія обмеження	0.0084 гектарів
Підстава для виникнення обмеження у використанні земельної ділянки	Закон ДБН 360-92,
Орган, що здійснив державну реєстрацію обмеження	-----
Дата державної реєстрації обмеження	-----
Строк дії обмеження	безстроково
Вид обмеження у використанні земельної ділянки	Охоронна зона навколо інженерних комунікацій
Обліковий номер частини земельної ділянки, на яку поширюється дія обмеження у використанні земельної ділянки	-----
Площа земельної ділянки (її частини), на яку поширюється дія обмеження	0.0001 гектарів
Підстава для виникнення обмеження у використанні земельної ділянки	Закон ДБН 360-92,



Орган, що здійснив державну реєстрацію обмеження	-----
Дата державної реєстрації обмеження	-----
Строк дії обмеження	безстроково
Вид обмеження у використанні земельної ділянки	Охоронна зона навколо інженерних комунікацій
Обліковий номер частини земельної ділянки, на яку поширюється дія обмеження у використанні земельної ділянки	-----
Площа земельної ділянки (її частини), на яку поширюється дія обмеження	0.0085 гектарів
Підстава для виникнення обмеження у використанні земельної ділянки	Закон ДБН 360-92,
Орган, що здійснив державну реєстрацію обмеження	-----
Дата державної реєстрації обмеження	-----
Строк дії обмеження	безстроково
Вид обмеження у використанні земельної ділянки	Охоронна зона навколо інженерних комунікацій
Обліковий номер частини земельної ділянки, на яку поширюється дія обмеження у використанні земельної ділянки	-----
Площа земельної ділянки (її частини), на яку поширюється дія обмеження	0.0050 гектарів
Підстава для виникнення обмеження у використанні земельної ділянки	Закон ДБН 360-92,
Орган, що здійснив державну реєстрацію обмеження	-----
Дата державної реєстрації обмеження	-----
Строк дії обмеження	безстроково
Вид обмеження у використанні земельної ділянки	Охоронна зона навколо інженерних комунікацій



Обліковий номер частини земельної ділянки, на яку поширюється дія обмеження у використанні земельної ділянки	-----
Площа земельної ділянки (її частини), на яку поширюється дія обмеження	0.0479 гектарів
Підстава для виникнення обмеження у використанні земельної ділянки	Закон ДБН 360-92,
Орган, що здійснив державну реєстрацію обмеження	-----
Дата державної реєстрації обмеження	-----
Строк дії обмеження	безстроково
Вид обмеження у використанні земельної ділянки	Охоронна зона навколо інженерних комунікацій
Обліковий номер частини земельної ділянки, на яку поширюється дія обмеження у використанні земельної ділянки	-----
Площа земельної ділянки (її частини), на яку поширюється дія обмеження	0.0738 гектарів
Підстава для виникнення обмеження у використанні земельної ділянки	Закон ДБН 360-92,
Орган, що здійснив державну реєстрацію обмеження	-----
Дата державної реєстрації обмеження	-----
Строк дії обмеження	безстроково
Вид обмеження у використанні земельної ділянки	Охоронна зона навколо інженерних комунікацій
Обліковий номер частини земельної ділянки, на яку поширюється дія обмеження у використанні земельної ділянки	-----
Площа земельної ділянки (її частини), на яку поширюється дія обмеження	0.0032 гектарів



Підстава для виникнення обмеження у використанні земельної ділянки	Закон ДБН 360-92,
Орган, що здійснив державну реєстрацію обмеження	-----
Дата державної реєстрації обмеження	-----
Строк дії обмеження	безстроково
Вид обмеження у використанні земельної ділянки	Охоронна зона навколо інженерних комунікацій
Обліковий номер частини земельної ділянки, на яку поширюється дія обмеження у використанні земельної ділянки	-----
Площа земельної ділянки (її частини), на яку поширюється дія обмеження	0.0203 гектарів
Підстава для виникнення обмеження у використанні земельної ділянки	Закон ДБН 360-92,
Орган, що здійснив державну реєстрацію обмеження	-----
Дата державної реєстрації обмеження	-----
Строк дії обмеження	безстроково
Вид обмеження у використанні земельної ділянки	Охоронна зона навколо інженерних комунікацій
Обліковий номер частини земельної ділянки, на яку поширюється дія обмеження у використанні земельної ділянки	-----
Площа земельної ділянки (її частини), на яку поширюється дія обмеження	0.0041 гектарів
Підстава для виникнення обмеження у використанні земельної ділянки	Закон ДБН 360-92,
Орган, що здійснив державну реєстрацію обмеження	-----
Дата державної реєстрації обмеження	-----



Строк дії обмеження	безстроково
Вид обмеження у використанні земельної ділянки	Охоронна зона навколо інженерних комунікацій
Обліковий номер частини земельної ділянки, на яку поширюється дія обмеження у використанні земельної ділянки	-----
Площа земельної ділянки (її частини), на яку поширюється дія обмеження	0.0238 гектарів
Підстава для виникнення обмеження у використанні земельної ділянки	Закон ДБН 360-92,
Орган, що здійснив державну реєстрацію обмеження	-----
Дата державної реєстрації обмеження	-----
Строк дії обмеження	безстроково

Інформація про документи, на підставі яких відомості про обмеження у використанні земель внесені до Державного земельного кадастру

Реквізити заяви про державну реєстрацію обмеження у використанні земель	-----
Прізвище, власне ім'я та по батькові (за наявності)/ найменування заявника	-----
Інформація про документи, на підставі яких внесені відомості про обмеження у використанні земель	-----

Відомості про заходи щодо охорони земель і ґрунтів

Назва та напрям заходу	-----
Площа	-----
Товщина родючого шару ґрунту, у тому числі об'єм ґрунтової маси	-----
Кошторисна вартість запроєктованих робіт	-----
Строки проведення	-----
Інформація про документи, на підставі яких передбачено	-----



здійснення заходу щодо охорони -----
земель і ґрунтів

Відомості про ділянки надр, надані у користування відповідно до спеціальних дозволів на користування надрами та актів про надання гірничих відводів, одержаних в порядку інформаційної взаємодії між Державним земельним кадастром, Держгеонадрами та Держпраці (за наявності)

Реєстраційний номер спеціального -----
дозволу на користування надрами

Дата видачі спеціального дозволу -----
на користування надрами

Підстава для надання спеціального -----
дозволу на користування надрами

Вид користування надрами -----

Відомості про ділянку надр, що -----
надається у користування

Площа ділянки надр, що надається -----
у користування

Вид корисної копалини -----

Відомості про особу, якій
надано спеціальний дозвіл на
користування надрами:

Прізвище, власне ім'я та -----
по батькові (за наявності)/
найменування

Реєстраційний номер облікової -----
картки платника податків/ серія
(за наявності) та номер паспорта
фізичної особи/код згідно з
ЄДРПОУ

Строк дії спеціального дозволу на -----
користування надрами

Документ, який засвідчує надання -----
гірничого відводу

Відомості про користувача
гірничого відводу (за наявності)

Найменування/ прізвище, власне -----
ім'я та по батькові (за наявності)

Мета надання гірничого відводу -----

Площа проекції гірничого відводу -----


Строк дії акта про надання -----
гірничого відводу



Додаток
до витягу з Державного земельного кадастру
про земельну ділянку
від 17.03.2025 р. № НВ-0000545432025

Кадастровий номер земельної ділянки 8000000000:62:039:0125

КАДАСТРОВИЙ ПЛАН ЗЕМЕЛЬНОЇ ДІЛЯНКИ

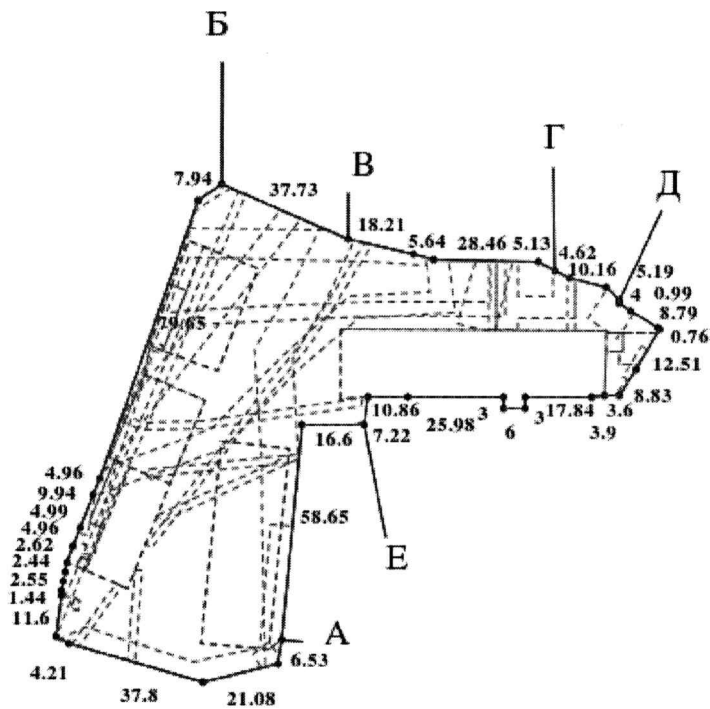

Масштаб 1: 2000



Умовні позначення:

Опис меж:

Від А до Б Міські землі не надані у власність чи користування;

Від Б до В Товариство з обмеженою відповідальністю "ЄВРОЛІФТ СЕРВІС";

Від В до Г Локшин Святослав Ігорович;

Від Г до Д Шамич Анатолій Олександрович;

Від Д до Е Міські землі не надані у власність чи користування;

Від Е до А Приватне підприємство "Алекс-Сан";



КООРДИНАТИ ПОВОРОТНИХ ТОЧОК МЕЖ ЗЕМЕЛЬНОЇ ДІЛЯНКИ

Номер точки	Назва точки	Відстань (метрів)	Координати (м)	
			X	Y

Місце розташування		м.Київ, р-н Деснянський, вулиця Радистів, 64-а
Цільове призначення	Категорія земель	Землі промисловості, транспорту, електронних комунікацій, енергетики, оборони та іншого призначення
	Код цільового призначення	11.02 Для розміщення та експлуатації основних, підсобних і допоміжних будівель та споруд підприємств переробної, машинобудівної та іншої промисловості, включаючи об'єкти оброблення відходів, зокрема із енергогенеруючим блоком
Площа, гектарів		0.9749
Відомості про перенесення в натуру (на місцевість) меж	охоронних зон, прибережних захисних смуг і пляжних зон, зон санітарної охорони, санітарно-захисних зон і зон особливого режиму використання земель (за наявності)	-----
	земельної ділянки (у разі формування земельної ділянки)	-----
	частини земельної ділянки, на якій може проводитися гідротехнічна меліорація (за наявності)	-----
Відомості про контури об'єктів нерухомого майна, меліоративних мереж, складових частин меліоративних мереж та точки водовиділу, розташовані на земельній ділянці (за наявності)		-----



Відомості про встановлені межові знаки (у разі формування земельної ділянки)	-----
--	-------

Розробник документації із
землеустрою:

Товариство з обмеженою відповідальністю
"Транспроєкт-1", Кліщ А. Ю.

(прізвище, власне ім'я, по батькові (за наявності) фізичної особи / найменування юридичної особи)

ЕКСПЛІКАЦІЯ ЗЕМЕЛЬНИХ УГІДЬ

Всього земель, га	У тому числі за земельними угіддями, га:			
	011.00	011.00	011.00	011.00
1	2	3	4	5
Площа земельної ділянки, га 0.9749	0.5799	0.1332	0.0022	0.0060
	011.00	011.00	011.00	011.00
	6	7	8	9
	0.0442	0.0081	0.0372	0.1021
	011.00	011.00	011.00	011.00
	10	11	12	13
	0.0005	0.0006	0.0489	0.0049
	011.00			
	14			
	0.0070			



**Інформація з Державного реєстру речових прав на нерухоме майно та Реєстру прав власності на нерухоме майно,
Державного реєстру Іпотек, Єдиного реєстру заборон відчуження об'єктів нерухомого майна щодо суб'єкта**

Номер інформаційної довідки: 418216288
Дата, час формування: 17.03.2025 15:51:50
Інформаційну довідку сформовано: Земляк Олександр Володимирович, Департамент земельних ресурсів виконавчого органу Київської міської ради (Київської міської державної адміністрації), м.Київ
Підстава формування інформаційної довідки: Перевірка інформації

Параметри запиту

Пошук в Державному реєстрі речових прав на нерухоме майно про: права власності, інші речові права, іпотеки, обтяження
Тип особи: юридична особа
ЄДРПОУ: 30633869
Пошук за: частковим співпадінням
Користувач обрав формування інформації за адресою: кадастровий номер 8000000000:62:039:0125

**ВІДОМОСТІ
З ДЕРЖАВНОГО РЕЄСТРУ РЕЧОВИХ ПРАВ
Актуальна інформація про об'єкт речових прав**

Реєстраційний номер об'єкта нерухомого майна: 612237580000
Тип об'єкта: земельна ділянка
Кадастровий номер: 8000000000:62:039:0125
Опис об'єкта: Площа (га): 0.9749, Дата державної реєстрації земельної ділянки: 01.08.2013, орган, що здійснив державну реєстрацію земельної ділянки: Головне управління Держземагентства у м.Києві
Цільове призначення: для розміщення та експлуатації основних, підсобних і допоміжних будівель та споруд підприємств переробної, машинобудівної та іншої промисловості, вид використання земельної ділянки - для експлуатації та обслуговування адміністративно-виробничих будівель; категорія земель - землі промисловості, транспорту, зв'язку, енергетики, оборони та іншого призначення
Адреса: м.Київ, вулиця Радистів, земельна ділянка 64-а
Додаткові відомості: на Земельну ділянку (її частини) зареєстровані обмеження у використанні. Вид обмеження - охоронна зона навколо інженерних комунікацій - на частини Земельної ділянки площею 0,1050 га, площею 0,0192 га, площею 0,0087 га, площею 0,0937 га, площею 0,0506 га, площею 0,0026 га, площею 0,0027 га, площею 0,0038 га, площею 0,0252 га, площею 0,0001 га, площею 0,0085 га, площею 0,0050 га, площею 0,0227 га, площею 0,0133 га, площею 0,0084 га, площею 0,0479 га, площею 0,0738 га, площею 0,0032 га, площею 0,0203 га, площею 0,0041 га, площею 0,0238 га, підстава для виникнення обмеження - ДБН 360-92** (Державні будівельні норми "Містобудування. Планування і забудова міських і сільських поселень", затверджені наказом Держкоммістобудування від 17.04.1992 р. N 44); строк дії обмеження - безстроково

Актуальна інформація про державну реєстрацію іншого речового права

Номер запису про інше речове право: 9274919

Дата, час державної реєстрації: 02.04.2015 18:31:18
Державний реєстратор: приватний нотаріус Литвин Анастасія Сергіївна, Київський міський нотаріальний округ, м.Київ
Документи, подані для державної реєстрації: ДОГОВІР оренди земельної ділянки, серія та номер: 1096, виданий 02.04.2015, видавник: приватний нотаріус Київського міського нотаріального округу Литвин А.С.
Підстава внесення запису: Рішення про державну реєстрацію прав та їх обтяжень, індексний номер: 20482753 від 02.04.2015 18:34:10, приватний нотаріус Литвин Анастасія Сергіївна, Київський міський нотаріальний округ, м.Київ
Вид іншого речового права: право оренди земельної ділянки
Зміст, характеристика іншого речового права: строкове платне користування земельною ділянкою, Строк дії: 02.04.2025, з правом передачі в піднайм (суборенду), додаткові відомості: Річна орендна плата за Земельну ділянку встановлюється у розмірі 3 (трьох) відсотків від її нормативної грошової оцінки. У випадку, коли розташовані



на Земельній ділянці будівлі, споруди або їх частини здаються в оренду іншим суб'єктам, орендна плата за Земельну ділянку встановлюється у розмірі 10 (десяти) відсотків від нормативної грошової оцінки Земельної ділянки або її частини, що припадає на орендовані площі будівель, споруд або їх частини. Відповідно до витягу з технічної документації Головного управління Держземагентства у м. Києві Державного агентства земельних ресурсів України від 19.02.2015 № 1927 нормативна грошова оцінка Земельної ділянки становить 7 940 877 (сім мільйонів дев'ятсот сорок тисяч вісімсот сімдесят сім) грн. та 11 коп.

Відомості про суб'єкта іншого речового права:

Орендар: ТОВАРИСТВО З ОБМЕЖЕНОЮ ВІДПОВІДАЛЬНІСТЮ "ПРОФСТАЛЬ", код ЄДРПОУ: 30633869, адреса: Україна, 01103, м. Київ, вулиця Кіквідзе, будинок 43

Територіальна громада, Орган державної влади, Орендодавець: Київська міська рада, код ЄДРПОУ: 22883141, країна реєстрації: Україна, адреса: Україна, м.Київ, вулиця Хрещатик, будинок 36

Опис об'єкта іншого речового права:

земельна ділянка площею 0,9749 га

**ВІДОМОСТІ
З РЕЄСТРУ ПРАВ ВЛАСНОСТІ НА НЕРУХОМЕ МАЙНО**

За вказаними параметрами запиту у Реєстрі прав власності на нерухоме майно відомості відсутні

**ВІДОМОСТІ
З ЄДИНОГО РЕЄСТРУ ЗАБОРОН ВІДЧУЖЕННЯ ОБ'ЄКТІВ НЕРУХОМОГО МАЙНА**

За вказаними параметрами запиту у Єдиному державному реєстрі заборон відчуження об'єктів нерухомого майна відомості відсутні

**ВІДОМОСТІ
З ДЕРЖАВНОГО РЕЄСТРУ ІПОТЕК**

За вказаними параметрами запиту у Державному реєстрі іпотек відомості відсутні

Відомості про знайдені адреси та сформовані документи

Адреса або кадастровий номер

Сформований документ

8000000000:62:039:0125

м.Київ, вулиця Радистів, будинок 64а

Інформаційна довідка (за суб'єктом) №418216109 дата формування 17.03.2025 15:51:54

Інформаційну довідку сформував:

головний спеціаліст Земляк Олександр Володимирович





КИЇВСЬКА МІСЬКА РАДА

Терентьєву М. О. *Товмязеву В. Р.*
Положишник В. О. *Окопному О. Ю.*

Прошу розглянути проєкт рішення від 31.12.2025
№ 08/231-1077/ПР в установленому порядку.

Тхорику С. М.

Прошу опрацювати в межах компетенції управління.

Омельченко А. В.

Для контролю за проходженням та тиражування.

Кувальскому О. Ю. - до відома
Підрайкому С. Г. - до відома

Віталій КЛИЧКО

“02” січня 2026 року
№ 08/231-1077/ПР



УКРАЇНА

ВИКОНАВЧИЙ ОРГАН КИЇВСЬКОЇ МІСЬКОЇ РАДИ
(КИЇВСЬКА МІСЬКА ДЕРЖАВНА АДМІНІСТРАЦІЯ)

ДЕПАРТАМЕНТ ЗЕМЕЛЬНИХ РЕСУРСІВ

вул. Хрещатик, 32-а, м. Київ, 01001 тел. (044) 202 78 15

Контактний центр міста Києва (044) 15 51 E-mail: kyivland@kyivcity.gov.ua Код ЄДРПОУ 26199097

30.12.25 № 05715-СЛ-77047

Київська міська рада

Департамент земельних ресурсів виконавчого органу Київської міської ради (Київської міської державної адміністрації) відповідно до пункту 3 статті 26 Регламенту Київської міської ради, затвердженого рішенням Київської міської ради від 04.11.2021 № 3135/3176, направляє проєкт рішення Київської міської ради «Про поновлення товариству з обмеженою відповідальністю «ПРОФСТАЛЬ» договору оренди земельної ділянки від 02 квітня 2015 року № 1096 для експлуатації та обслуговування адміністративно-виробничих будівель на вул. Радистів, 64-а у Деснянському районі м. Києва» (справа № 205127195) для подальшого опрацювання.

Додатки:

- проєкт рішення Київської міської ради до справи № 205127195 в 1 примірнику;
- пояснювальна записка до справи № 205127195 в 1 примірнику;
- витяг з бази даних міського земельного кадастру в 1 примірнику;
- матеріали супутникової фотозйомки в 1 примірнику;
- витяг з Державного земельного кадастру про земельну ділянку від 17.03.2025 № НВ-0000545432025 в 1 примірнику;
- копія акта обстеження земельної ділянки від 05.03.2025 № ДК/50-АО/2025 в 1 примірнику;
- фотофіксація фактичного стану використання земельної ділянки в 1 примірнику, *Нерк*;
- матеріали справи № 205127195 в 1 примірнику.

Директор

Валентина ПЕЛИХ

Текст проєкту рішення у паперовому вигляді відповідає проєкту в електронному вигляді на USB носії.

В. о. начальника відділу орендних
відносин управління ринку земель
Департаменту земельних ресурсів
виконавчого органу Київської міської ради
(Київської міської державної адміністрації)



Ганна РОМАНЕНКО
29.12.2015