



ВИКОНАВЧИЙ ОРГАН КИЇВСЬКОЇ МІСЬКОЇ РАДИ
(КИЇВСЬКА МІСЬКА ДЕРЖАВНА АДМІНІСТРАЦІЯ)



КОМУНАЛЬНА ОРГАНІЗАЦІЯ
“ІНСТИТУТ ГЕНЕРАЛЬНОГО ПЛАНУ м. КИЄВА”

**ДЕТАЛЬНИЙ ПЛАН ТЕРИТОРІЇ
В МЕЖАХ ВУЛ. ВАСИЛЬКІВСЬКА, ПРОСП. ГОЛОСІЇВСЬКИЙ (ПРОСП. 40-РІЧЧЯ ЖОВТНЯ)
У ГОЛОСІЇВСЬКОМУ РАЙОНІ М. КИЄВА**

ОСНОВНІ ПОЛОЖЕННЯ

Замовник: Департамент містобудування та архітектури
виконавчого органу Київської міської ради
(Київської міської державної адміністрації)

ПОЯСНЮВАЛЬНА ЗАПИСКА

Детальний план території в межах вул. Васильківська, просп. Голосіївський (просп. 40-річчя жовтня) у Голосіївському районі м. Києва (далі – ДПТ) виконується відповідно до рішення Київської міської ради від 13.11.2013 № 518/10006 «Про затвердження міської програми створення (оновлення) містобудівної документації у м. Києві».

Площа території в межах ДПТ становить 149 га.

В межах території, що розглядається переважає житлова забудова. Територія розподілена мережею житлових вулиць на квартали мало, середньо- та багатоповерхової забудови 50 -70 років минулого сторіччя.

В межах житлової забудови розміщені об'єкти обслуговування районного та загальноміського значення (професійно-технічні та середньо спеціальні й вищі навчальні заклади, об'єкти охорони здоров'я).

Проектними рішеннями ДПТ передбачається збереження існуючої житлово-громадської забудови, що склалася, а також нове житлове та громадське будівництво відповідно до наданих містобудівних умов і обмежень та відповідно до інвестиційних намірів землекористувачів щодо зміни функціонального призначення територій, а саме: зміна функціонального призначення земельної ділянки (частково) Інституту гідротехніки та меліорації УААН на житлову багатоповерхову забудову по вул. Васильківська, 37 та земельної ділянки ДП «Національний центр Олександра Довженко» по вул. Васильківська, 1 на житлово-громадську забудову. Також передбачається будівництво житлової забудови для працівників навчальних закладів комунальної власності м. Києва по вул. Сеченова, 9 (розпорядження КМДА від 02.03.2011 № 290); будівництво житлової забудови (в тому числі за програмою будівництва(придбання) доступного житла у Києві на 2010-2017 роки) по вул. Бубнова, 4 (рішення КМР від 12.07.2012 № 780/8117); реконструкція двох гуртожитків під житлові будинки по вул. Володі Дубініна, 7/14 та 5/15; будівництво житлового будинку з об'єктами громадського обслуговування по вул. Володі Дубініна, 2.

Згідно проектних рішень ДПТ житловий фонд зросте з 557, 8 тис.м² до 674,6 тис.м², а населення з 30,1 тис. осіб до 33,8 тис. осіб.

Проектними рішеннями передбачено збільшення кількості місць в дитячих дошкільних установах на 175 місць і в загальноосвітніх навчальних закладах на 860 місць. Для забезпечення населення місцями в навчальних закладах запроектовані такі заходи:

- в другому мікрорайоні реконструкцію середньої школи № 186 із збільшенням кількості місць до 810;
- в першому мікрорайоні реконструкцію дошкільного навчального закладу № 439 з об'єднанням його з початковою школою на 120 місць;

- в другому мікрорайоні реконструкцію дошкільного навчального закладу № 157 з об'єднанням його з початковою школою на 120 місць і реконструкцію дошкільного навчального закладу № 221 зі збільшенням потужності на 45 місць і розміщення початкової школи на 120 місць;

- в другому мікрорайоні будівництво за адресою вул. Сеченова, 9 дитячого навчального закладу на 45 місць.

- в третьому мікрорайоні реконструкцію дитячого дошкільного закладу № 658 з будівництвом школи на 300 місць;

- в четвертому мікрорайоні будівництво за адресою вул. Васильківська, 1 вбудованого дитячого навчального закладу тимчасового перебування дитини на 45 місць.

Функціональне призначення установ та підприємств загальноміського значення на території проектування залишається без змін: спеціалізована школа-інтернат, середньо спеціальні та вищі навчальні заклади, об'єкти охорони здоров'я. Проектними рішеннями передбачено комплексну реконструкцію кінотеатру «Загреб» з розширенням функції кінотеатру до соціально-культурного центру (зі збереженням його основного профілю). Також пропонується реконструкція басейну «Дельфін» під фізкультурно-оздоровчий комплекс з басейном.

Проектно-транспортна структура детального плану території зберігається відповідно до рішень Генерального плану та Комплексної схеми транспорту м. Києва. Серед загальноміських заходів, що підвищать загальну пропускну спроможність вуличної мережі та значно поліпшать транспортну ситуацію в м. Києві та зокрема в районі ДПТ, слід відзначити: на першу чергу реконструкцію просп. Голосіївський в частині від Голосіївської площі до національного комплексу «Експоцентр України» з будівництвом підземних пішохідних переходів. На розрахунковий період по просп. Голосіївський намічається будівництво трьох шляхопроводів: в районі площі перед Експоцентром України, на Голосіївській площі та в місці примикання до Голосіївського проспекту районної магістралі вул. Героїв Оборони.

На території ДПТ зберігання автомобілів мешканців існуючої забудови відбувається переважно на відкритих автостоянках, місткість яких складає орієнтовно 2000 машино-місць. В межах ДПТ побудовані підземні гаражі місткістю біля 500 машино-місць. Місця для постійного зберігання автомобілів мешканців нових багатоповерхових будинків забезпечуються на власній прибудинковій території та у підземних гаражах. Загалом в межах ДПТ передбачено 3200 місць для постійного зберігання автомобілів. Частина місць для постійного зберігання розташовуються на прилеглий комунально-складській території в межах 15-хвилинної транспортної досяжності.

ОСНОВНІ ТЕХНІКО-ЕКОНОМІЧНІ ПОКАЗНИКИ

№ п/п	Показники	Одиниця виміру	Існуючий стан	Етап 5 років	Етап 20 років
1	2	3	4	5	6
1.	Територія				
	Територія в межах проекту	га %	<u>149,0</u> 100	<u>149,0</u> 100	<u>149,0</u> 100
	у тому числі:				
1.1	- житлова забудова, у тому числі:	»	<u>75,56</u> 50,7	<u>78,75</u> 52,2	<u>78,75</u> 52,2
	а) квартали садибної забудови	»	<u>0,53</u> 0,3	<u>0,53</u> 0,3	<u>0,53</u> 0,3
	б) квартали багатоквартирної забудови (з урахуванням гуртожитків)	»	<u>75,03</u> 50,4	<u>78,22</u> 52,5	<u>78,22</u> 52,5
1.2	- ділянки установ і підприємств обслуговування (крім підприємств і установ мікрорайонного значення)	»	<u>22,01</u> 14,8	<u>22,4</u> 15,0	<u>22,4</u> 15,0
1.3	- зелені насадження (крім зелених насаджень мікрорайонного значення), в т.ч.:	»	<u>1,8</u> 1,2	<u>1,8</u> 1,2	<u>1,8</u> 1,2
	- зелені насадження загального користування	»	<u>1,5</u> 1,0	<u>1,5</u> 1,0	<u>1,5</u> 1,0
	- зелені насадження спеціального призначення	»	<u>0,3</u> 0,2	<u>0,3</u> 0,2	<u>0,3</u> 0,2
1.4	Території (ділянки) забудови іншого призначення (ділової, виробничої, комунально-складської, інженерного обладнання, курортної, лікувальної тощо), в т.ч.:	»	<u>14,01</u> 9,4	<u>11,39</u> 7,6	<u>11,39</u> 7,6
	- комунально-виробничі (склади та бази)	»	<u>0,34</u> 0,2	<u>0,34</u> 0,2	<u>0,34</u> 0,2
	- адміністративно-ділові заклади	»	<u>5,7</u> 3,8	<u>3,4</u> 2,3	<u>3,4</u> 2,3
	- науково-дослідні та проектні інститути	»	<u>6,4</u> 4,3	<u>5,78</u> 3,9	<u>5,78</u> 3,9
	- інженерного обладнання	»	<u>1,5</u> 1,0	<u>1,8</u> 1,0	<u>1,8</u> 1,0
	- спецтериторії	»	<u>0,07</u> 0,05	<u>0,07</u> 0,05	<u>0,07</u> 0,05
1.5	Вулично-дорожня мережа (в межах червоних ліній)	»	<u>35,62</u> 23,9	<u>35,62</u> 23,9	<u>35,62</u> 23,9
2.	Населення				
2.1	Чисельність населення, всього	тис. осіб	30,126	33,846	33,846
	у тому числі:				
	- у садибній забудові	»	0,020	0,020	0,020
	- у багатоквартирній забудові (з урахуванням гуртожитків)	»	30,106	33,806	33,806
2.2	Щільність населення (мікрорайонна)	осіб/га	398	429	429
	у тому числі:				
	- у садибній забудові	»	38	38	38
	- у багатоквартирній забудові (з урахуванням гуртожитків)	»	401	432	432

№ п/п	Показники	Одиниця виміру	Існуючий стан	Етап 5 років	Етап 20 років
1	2	3	4	5	6
3.	Житловий фонд				
3.1	Житловий фонд (загальна площа будинків), всього	тис. м ² заг. площі %	<u>786,3</u> 100	<u>953,5</u> 100	<u>953,5</u> 100
	у тому числі:				
	- садибний	»	<u>0,8</u> 0,1	<u>0,9</u> 0,1	<u>0,9</u> 0,1
	- багатоквартирний	»	<u>785,5</u> 99,9	<u>952,6</u> 99,9	<u>952,6</u> 99,9
	Житловий фонд (загальна площа квартир), всього	тис. м ² площі квартир %	<u>557,8</u> 100	<u>674,6</u> 100	<u>674,6</u> 100
	у тому числі:				
	- садибний	»	<u>0,8</u> 0,1	<u>0,9</u> 0,1	<u>0,9</u> 0,1
	- багатоквартирний	»	<u>557,0</u> 99,9	<u>673,7</u> 99,9	<u>673,7</u> 99,9
3.2	Середня житлова забезпеченість	м ² /особу	18,5	19,9	19,9
	у тому числі:				
	- у садибній забудові	»	40	45	45
	- у багатоквартирній забудові	»	18,5	19,9	19,9
3.3	Вибуття житлового фонду	тис. м ² заг. площі тис. м ² площі квартир		<u>1,9</u> 1,2	<u>1,9</u> 1,2
3.4	Житлове будівництво, всього:	тис. м ² заг. площі тис. м ² площі квартир		<u>169,1</u> 117,9	<u>169,1</u> 117,9
	у тому числі за видами:				
	- садибна та зблокована забудова (одноквартирна забудова)	тис. м ² площі		0,2	0,2
	- багатоквартирна забудова	тис. м ² площі кв. квартир		<u>117,7</u> 1535	<u>117,7</u> 1535
	із неї:				
	- багатоповерхова (до 10 поверхів)	»		<u>6,5</u> 162	<u>6,5</u> 162
	- багатоповерхова (10 і вище поверхів)	»		<u>111,2</u> 1373	<u>111,2</u> 1373
3.5	Житлове будівництво за рахунок проведення реконструкції існуючої забудови	тис. м ² площі квартир		6,5	6,5
4.	Установи та підприємства обслуговування				
4.1	Дошкільні навчальні заклади	місць	1110	815	815
4.2	Дошкільні дитячі заклад з початковою школою	місць		445	445
4.2	Загальноосвітні навчальні заклади	місць	2921	3421	3421
4.3	Національний інститут раку та міський тубдиспансер	ліжок	955	985	985
4.4	Поліклініки, амбулаторії, диспансери без стаціонару. Приватні мед. кабінети.	відв. за зміну.	350	360	360

№ п/п	Показники	Одиниця виміру	Існуючий стан	Етап 5 років	Етап 20 років
1	2	3	4	5	6
4.5	Спортивні зали загального користування	м ² площі підлоги	3500	6980	6980
4.6	Відкриті площинні споруди у житловому кварталі (мікрорайоні)	га	1,411	1,469	1,469
4.7	Приміщення для культурно-масової роботи з населенням, дозвілля та аматорської діяльності (мікрорайоні)	м ² заг. площі	1150	1980	1980
4.8	Бібліотеки	тис. один. зберіг.	618,6	618,6	618,6
4.9	Магазини	м ² торг. пл.	11765	22865	22865
4.10	Підприємства громадського харчування	місць	804	2004	2004
4.11	Установи побутового обслуговування	роб. місць	203	213	213
5.	Вулично-дорожня мережа та міський пасажирський транспорт				
5.1	Протяжність вулично-дорожньої мережі, всього (існуюча, будівництво):	км	12,2	12,2	12,2
	у тому числі:				
	- магістральні вулиці загальноміського значення	»	2,8	2,8	2,8
	- магістральні вулиці районного значення	»	3,1	3,1	3,1
5.2	Кількість транспортних розв'язок у різних рівнях	од.	1	1	3
5.3	Кількість підземних та надземних пішохідних переходів	од.	1	1	3
5.4	Щільність вулично-дорожньої мережі, всього:	км/км ²	6,5	6,5	6,5
	у тому числі:				
	- магістральної мережі	»	2,1	2,1	2,1
5.5	Протяжність ліній наземного громадського транспорту (по осях вулиць) всього:	км			
	у тому числі:				
	- трамвай	»	-	-	-
	- тролейбус	»	3,1	3,1	5,9
	- автобус	»	5,9	5,9	5,9
5.5a	Міська залізниця		-	-	-
5.6	Щільність мережі наземного громадського транспорту (по осях вулиць)	км/км ²	2,1	2,1	2,1
5.7	Гаражі для постійного зберігання легкових автомобілів.	м/м	650	1200	1200
5.8	Гаражі для тимчасового зберігання легкових автомобілів	м/м	-	670	670
5.9	Відкриті автостоянки для постійного (тимчасового) зберігання легкових автомобілів	м/м	2900	3100	3100
6.	Інженерне обладнання				
6.1	Водопостачання				
	Водопостачання, всього	тис.м ³ /добу	13,04	17,07	17,07
6.2	Каналізація				
	Сумарний об'єм стічних вод	»	13,04	17,07	17,07

№ п/п	Показники	Одиниця виміру	Існуючий стан	Етап 5 років	Етап 20 років
1	2	3	4	5	6
6.3	Електропостачання				
	Споживання сумарне	МВт	15,81	21,05	21,05
	- у тому числі на комунально-побутові послуги	»	15,81	21,05	21,05
	Кількість квартир, що обладнані електроплитами	од.	1056	2159	2159
6.4	Газопостачання				
	Витрати газу, всього	млн. м ³ /рік	н/д	-	-
	- у тому числі на комунально-побутові послуги (приготування їжі, підприємства побутового обслуговування)	»	-	-	-
	Протяжність газових мереж (будівництво)	км	-	0,08	-
6.5	Теплопостачання				
	Споживання сумарне	Гкал/год	н/д	23,20	23,20
	Протяжність мереж (будівництво, перекладання)	км	-	1,40	-
7.	Інженерна підготовка та благоустрій				
	Територія забудови, що потребує заходів з інженерної підготовки з різних причин	га % до тер.	-	<u>15,0</u> 10	-
	Протяжність закритих водостоків	км	11,5	11,5	14,9
8.	Охорона навколишнього середовища				
	Санітарно-захисні зони, всього	га	17,17	16,89	16,89
	- у тому числі озеленені	»			
9.	Орієнтовна вартість будівництва	млн. грн.			
9.1	Загальна вартість житлово-цивільного будівництва (в цінах 2015 р.), у т.ч.:				
	- житлове				
	- установи та підприємства обслуговування				
9.2	Вулично-дорожня мережа та пасажирський транспорт	млн. грн.			
	у тому числі:				
	- вулично-дорожня мережа, всього	»	-	-	210
	- трамвайні лінії		-	-	-
	- транспортні розв'язки в різних рівнях	»	-	-	1600
9.3	Інженерне обладнання, всього	млн. грн.			
	у тому числі:	»			
	- водопостачання	»	-	1,80	-
	- каналізація	»	-	3,00	-
	- електропостачання, крім того загальноміські заходи	»	-	8,70 160,00	-
	- зв'язок і сигналізація	»	-	0,84	-
	- газопостачання	»	-	-	-
	- теплопостачання	»	-	46,45	-
	- інженерна підготовка	»	-	8,9	-
	- дощова каналізація	»	-	-	-



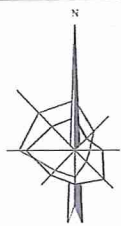


СХЕМА РОЗТАШУВАННЯ ТЕРИТОРІЇ ПРОЕКТУВАННЯ В СИСТЕМІ МІСТА


УМОВНІ ПОЗНАЧЕННЯ

-  МЕЖА ПЛАНУВАЛЬНИХ ЗОН
-  ТЕРИТОРІЯ, ЩО РОЗГЛЯДАЄТЬСЯ

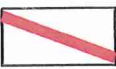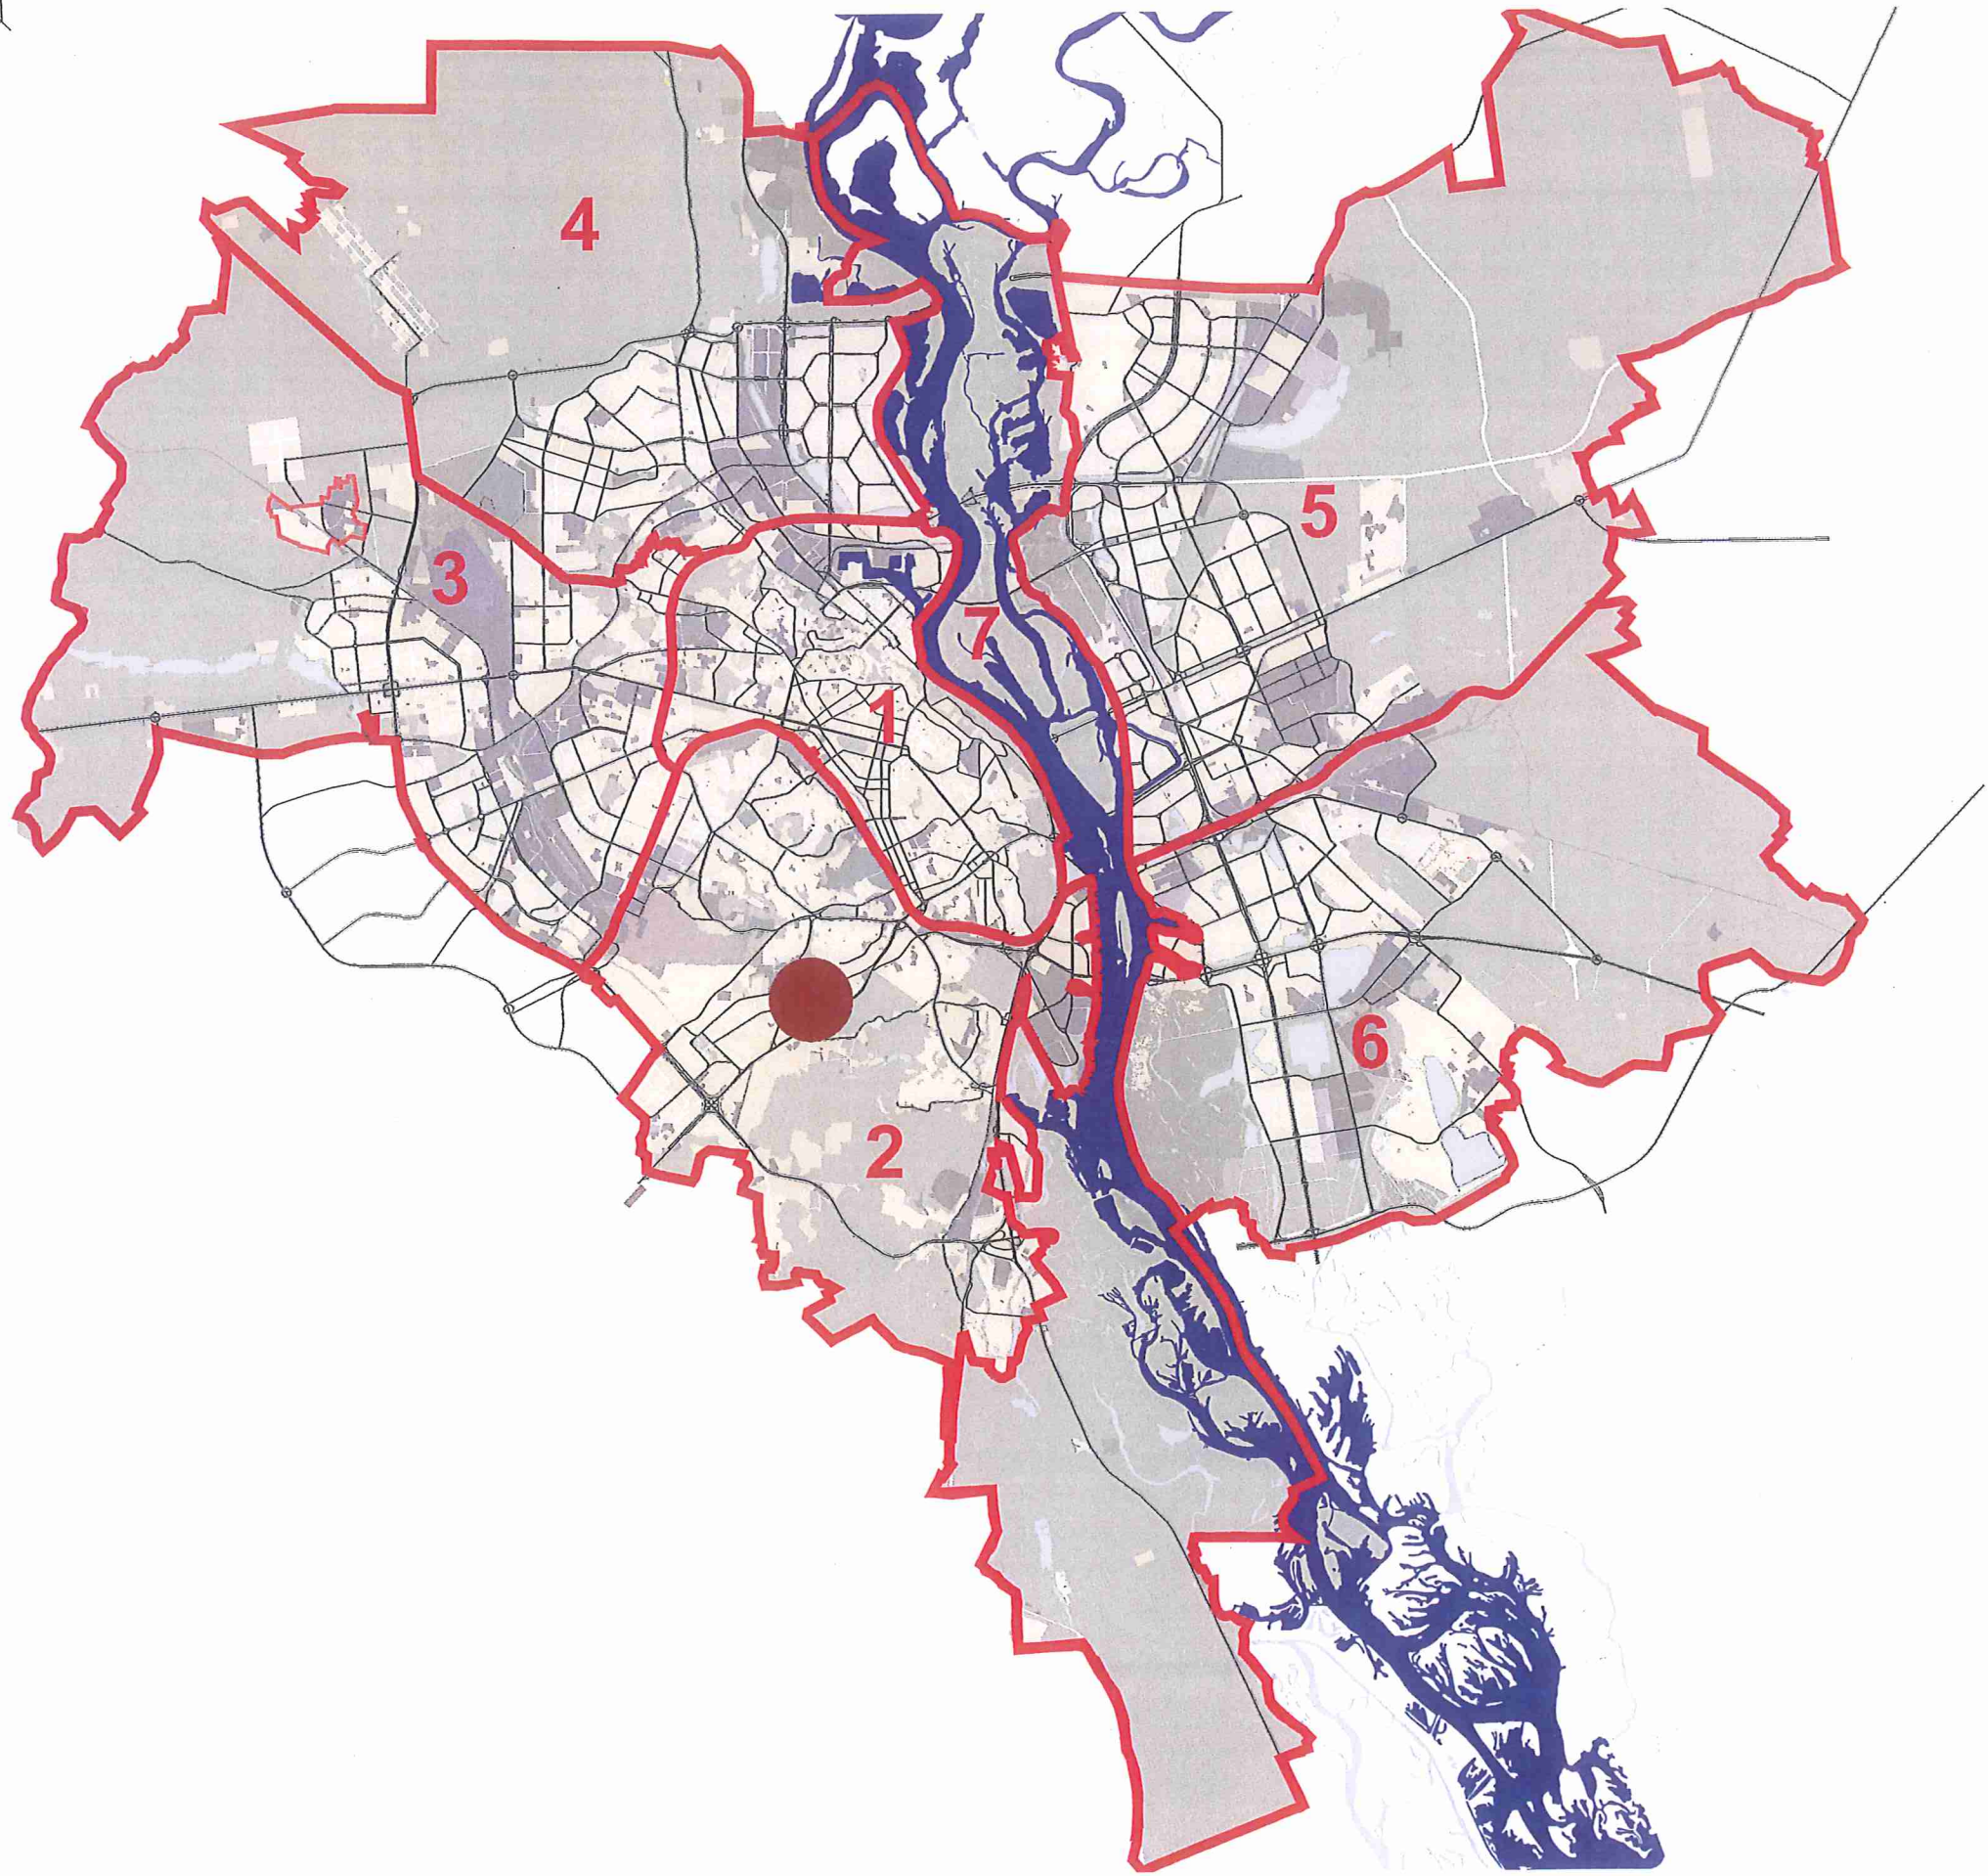

КО "ІНСТИТУТ
ГЕНЕРАЛЬНОГО ПЛАНУ
МІСТА КИЄВА"


СХЕМА РОЗТАШУВАННЯ ТЕРИТОРІЇ ПРОЕКТУВАННЯ В СТРУКТУРІ ПІВДЕННОЇ ПЛАНУВАЛЬНОЇ ЗОНИ

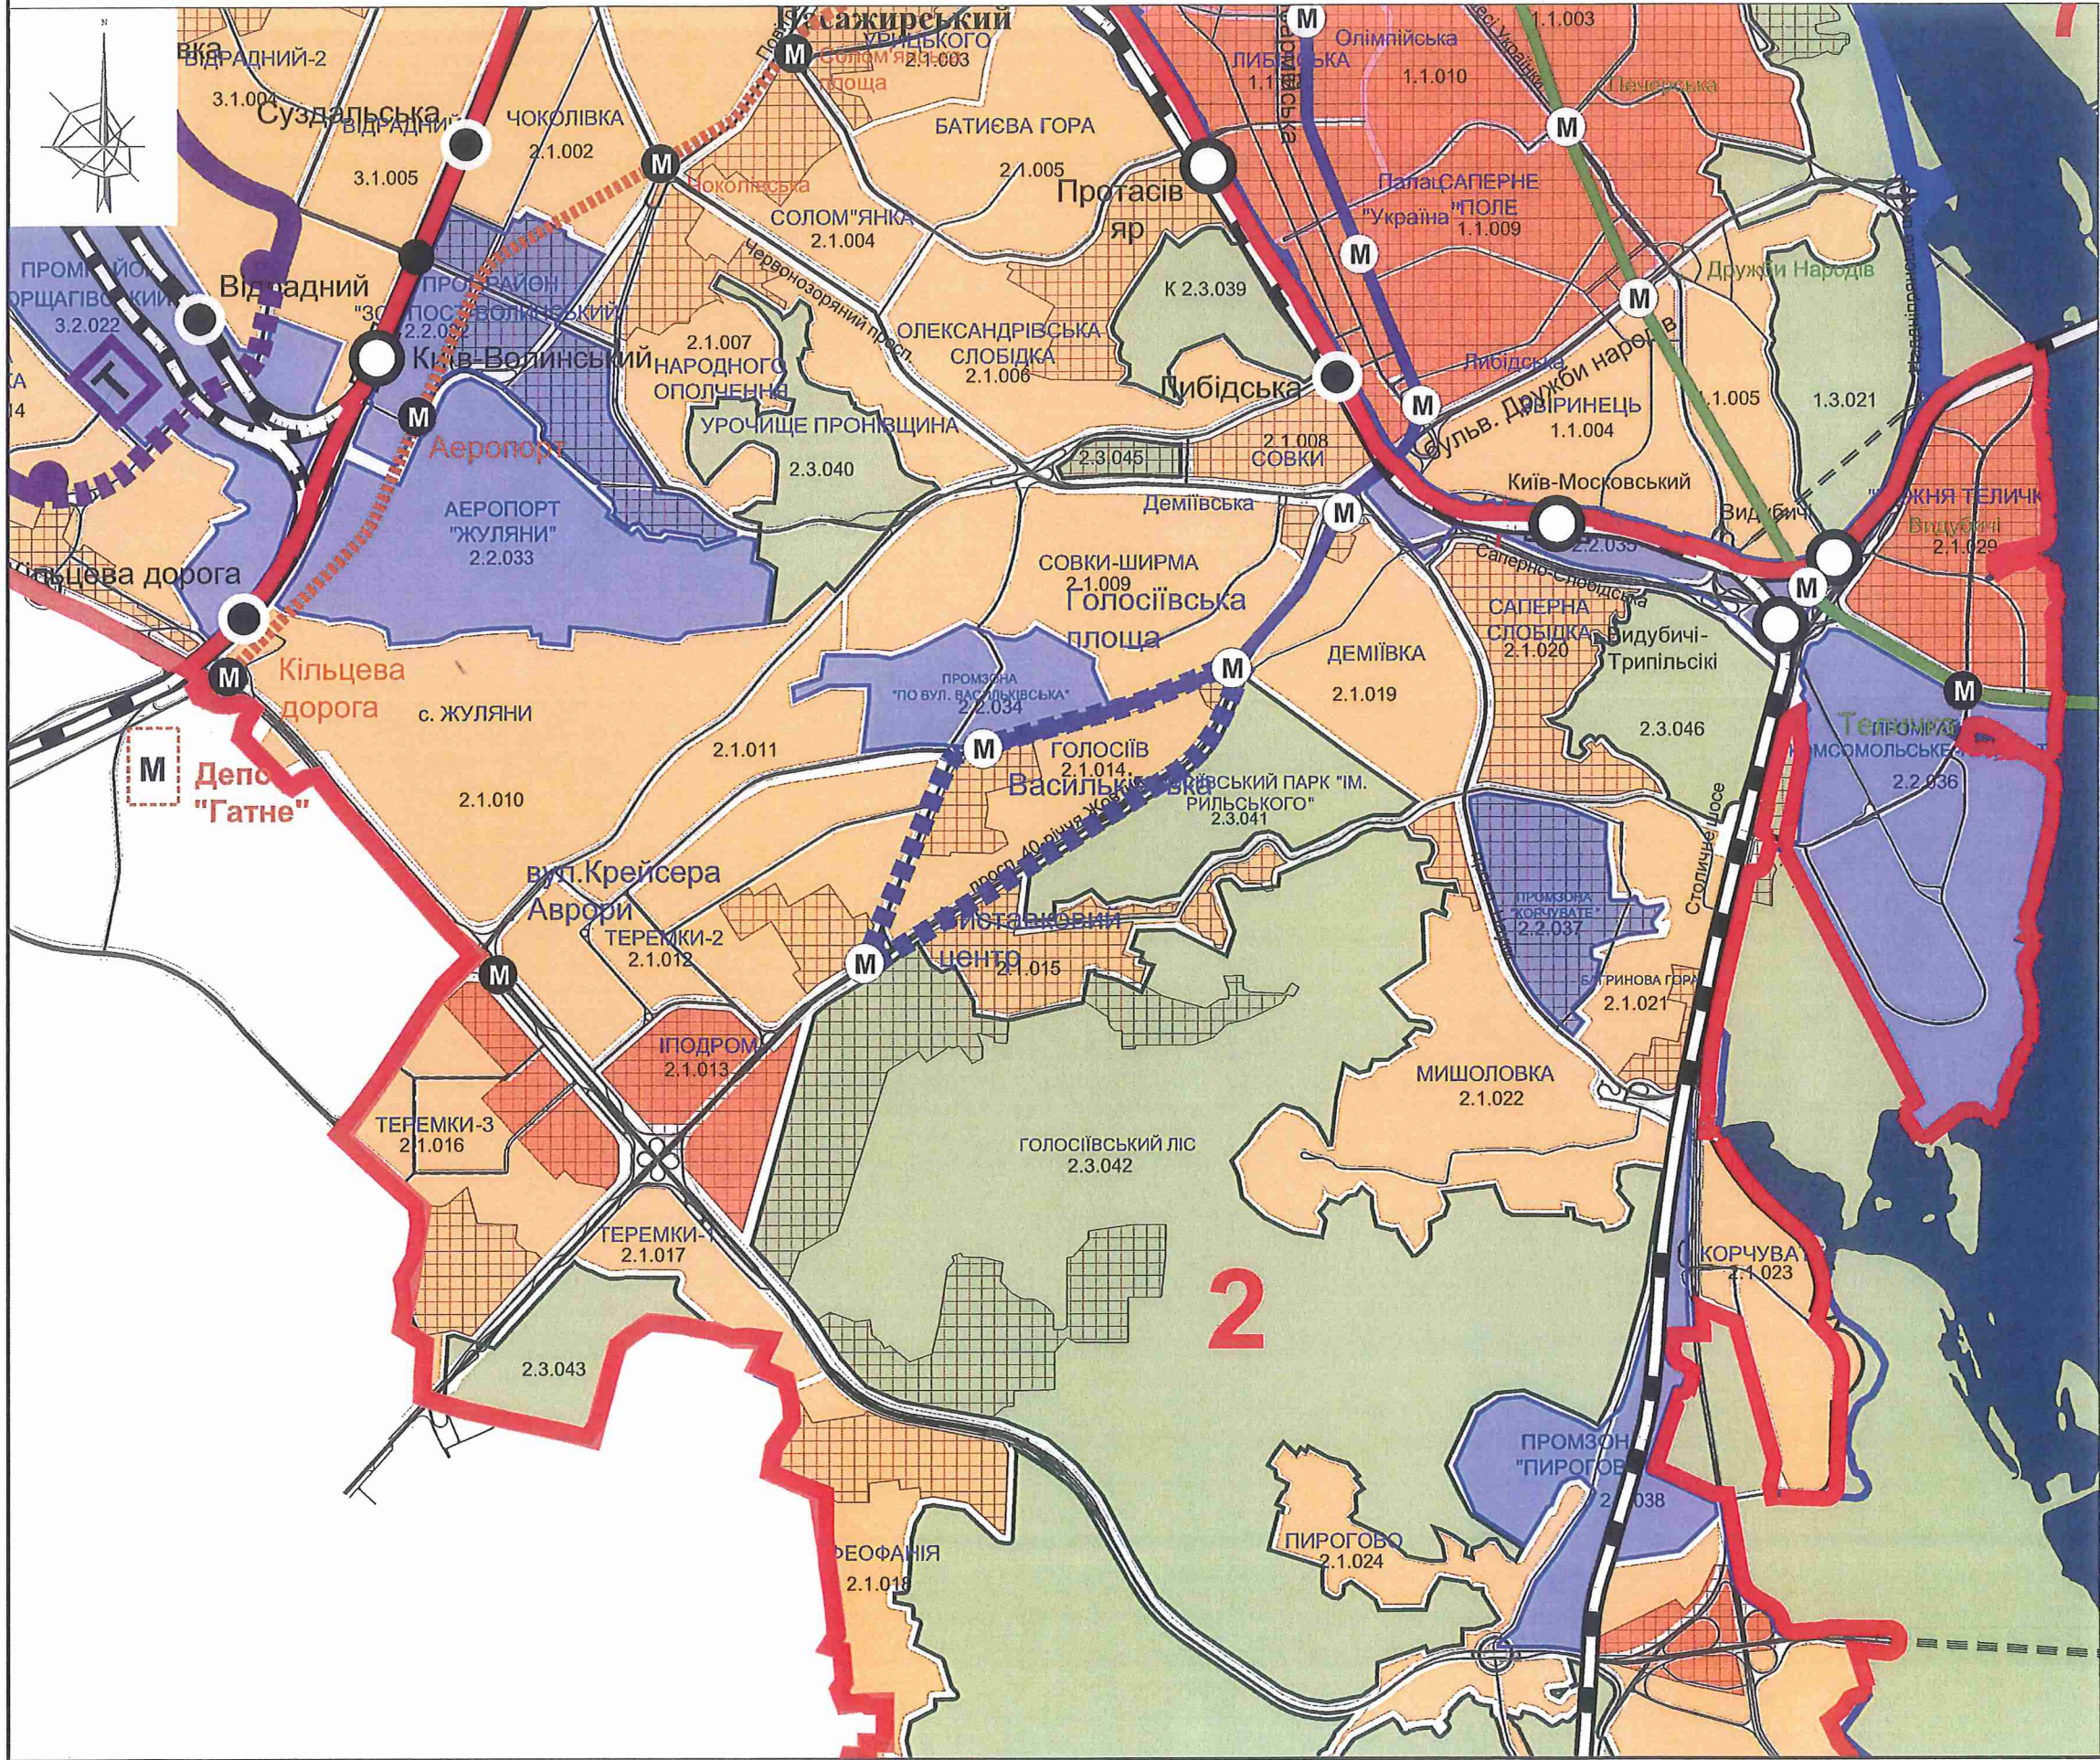

УМОВНІ ПОЗНАЧЕННЯ

- ЖИТЛОВОЇ ТА ГРОМАДСЬКОЇ ЗАБУДОВИ
- ВИРОБНИЧІ ТА КОМУНАЛЬНО-СКЛАДСЬКІ
- ЛАНДШАФТНО-РЕКРЕАЦІЙНІ
- ПОЛІФУНКЦІОНАЛЬНІ
- ЛІНІЇ ТА СТАНЦІЇ МЕТРОПОЛІТЕНУ:
 - ПРОЕКТНА ПОДІЛЬСЬКО-ВИГУРІВСЬКА ЛІНІЯ
 - СИРЕЦЬКО-ПЕЧЕРСЬКА ЛІНІЯ
 - КУРЕНІВСЬКО-ЧЕРВОНОАРМІЙСЬКА ЛІНІЯ
 - ЛІНІЇ ТА СТАНЦІЇ ЗАЛІЗНИЦІ
- МЕЖІ
 - МЕЖА ТЕРИТОРІЇ, ЩО РОЗГЛЯДАЄТЬСЯ
 - МЕЖА ПІВДЕННОЇ ПЛАНУВАЛЬНОЇ ЗОНИ

ПЛАН ІСНУЮЧОГО ВИКОРИСТАННЯ ТЕРИТОРІЇ

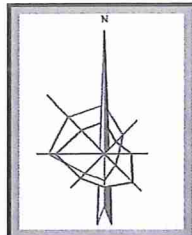

ЕКСПЛІКАЦІЯ

№	НАЙМЕНУВАННЯ
1.	ДП " НАЦІОНАЛЬНИЙ ЦЕНТР ОЛЕКСАНДРА ДОВЖЕНКО"
2.	КИЇВСЬКЕ ОБЛАСНЕ КП " КИЇВБЛКНО"
3.	КП " КИЇВЖИТЛОСПЕЦЕКСПЛУАТАЦІЯ"
4.	КП КІНОТЕАТР "ЗАГРЕБ"
5.	БУДІВЕЛЬНИЙ МАЙДАНЧИК
6.	МІЖКВАРТАЛЬНИЙ СКВЕР ПО ВУЛИЦІ ВАСИЛЬКІВСЬКА 45-47
7.	ЦЕНТР ЕЛЕКТРОЗВ'ЯЗКУ № 2 АТС № 263 ВАТ "УКРТЕЛЕКОМ"
8.	ТОВ ФІРМА "КВАРТЕТ ЛТД"
9.	ТОВ "БАСЕЙН"ДЕЛЬФІН-8"
10.	БЛОК ПОБУТОВОГО ОБСЛУГОВУВАННЯ НАСЕЛЕННЯ З КАФЕТЕРІМ, ТОВ "ВІРОБНИЧО-КОМЕРСІЙНА ФІРМА "ЗЕРНО"
11.	ЗАТ " УКРМОНТАЖСПЕЦКОМПЛЕКТ "
12.	ВАТ " МОСКОВСЬКИЙ УНІВЕРМАГ"
13.	КИЇВСЬКИЙ МІСЬКИЙ ЦЕНТРАЛЬНИЙ ПРОТИТУБЕРКУЛЬОЗНИЙ ДИСПАНСЕР
14.	ДІТЯЧА ПОЛІКЛІНІКА № 2
15.	ДЕРЖАВНЕ ВІРОБНИЧЕ ПІДПРИЄМСТВО " БУДРЕМСЕРВІС " ТОВ "АНТИКОС", ТОВ "КОНСОРТ-СТ"
16.	ГОЛОСІВСЬКИЙ РАЙОННИЙ ЦЕНТР ЗАЛІНЬОСТІ
17.	ГУРТОЖИТОК ІНСТИТУТУ ГІДРОТЕХНІКИ І МЕЛІОРАЦІЇ УААН
18.	ГУРТОЖИТОК
19.	ОФІСНА БУДІВЛЯ ПП "СЕЛІНГ"
20.	ОФІСНА БУДІВЛЯ ФІРМИ " ПЕТРО ВЕЛИКИЙ "
21.	ОФІСНИЙ ЦЕНТР
22.	СКЛАДИ ЗАТ "ФІРМА ЛЕЙПЦІГ"
23.	ДОЧІРНЕ ПІДПРИЄМСТВО "ДРІМ-ЛЕНД,"
24.	МАГАЗИН "АТБ"
25.	УПРАВЛІННЯ ОСВІТИ ГОЛОСІВСЬКОГО РАЙОНУ
26.	ІНСТИТУТ ФІЗІОЛОГІЇ РОСЛИН ТА ГЕНЕТИКИ НАН УКРАЇНИ
27.	ІНСТИТУТ ЗАХИСТУ РОСЛИН УКРАЇНСЬКОЇ АКАДЕМІЇ АГРАРНИХ НАУК
28.	ІНСТИТУТ ГІДРОТЕХНІКИ ТА МЕЛІОРАЦІЇ УААН, ДІЛЯНКА № 1
29.	ІНСТИТУТ ОНКОЛОГІЇ АКАДЕМІЇ МЕДИЧНИХ НАУК УКРАЇНИ
30.	ІНСТИТУТ ЕКСПЕРИМЕНТАЛЬНОЇ ПАТОЛОГІЇ, ОНКОЛОГІЇ РАДІОБІОЛОГІЇ ІМ. КАВЕЦЬКОГО НАН УКРАЇНИ
31.	СЕРЕДНЯ ШКОЛА № 179
32.	СЕРЕДНЯ ШКОЛА № 36
33.	СЕРЕДНЯ ШКОЛА № 186
34.	СПЕЦШКОЛА-ІНТЕРНАТ №9
35.	ДОШКІЛЬНИЙ НАВЧАЛЬНИЙ ЗАКЛАД № 157
36.	ДОШКІЛЬНИЙ НАВЧАЛЬНИЙ ЗАКЛАД № 221
37.	ДОШКІЛЬНИЙ НАВЧАЛЬНИЙ ЗАКЛАД № 402
38.	ДОШКІЛЬНИЙ НАВЧАЛЬНИЙ ЗАКЛАД № 439
39.	ДОШКІЛЬНИЙ НАВЧАЛЬНИЙ ЗАКЛАД № 340
40.	ДІТЯЧА ДОШКІЛЬНА УСТАНОВА № 416
41.	ДОШКІЛЬНИЙ НАВЧАЛЬНИЙ ЗАКЛАД № 658
42.	ДОШКІЛЬНИЙ НАВЧАЛЬНИЙ ЗАКЛАД № 440
43.	ДОШКІЛЬНИЙ НАВЧАЛЬНИЙ ЗАКЛАД № 406
44.	ДОШКІЛЬНИЙ НАВЧАЛЬНИЙ ЗАКЛАД № 328
45.	КИЇВСЬКИЙ НАЦІОНАЛЬНИЙ УНІВЕРСИТЕТ ІМ. Т. ШЕВЧЕНКО
46.	КИЇВСЬКИЙ КООПЕРАТИВНИЙ ЕКОНОМІЧНО-ПРАВОВИЙ КОЛЕДЖ
47.	ЗАГАЛЬНООСВІТНІЙ НАВЧАЛЬНИЙ ЗАКЛАД, ШКОЛА ЕКСТЕРНАТІВ
48.	НАВЧАЛЬНИЙ КОРПУС № 6 НАЦІОНАЛЬНОГО АГРАРНОГО УНІВЕРСИТЕТУ
49.	ПРОФЕСІЙНО-ТЕХНІЧНЕ УЧИЛИЩЕ № 211
50.	ГАРАЖІ
51.	КООПЕРАТИВНА АВТОСТОЯНКА " СИЛА. "
52.	ГБК "АВТОБУС-4"
53.	ТП
54.	КП "КИЇВЕЛЕКТРОТРАНС", ТП - 418
55.	ГРП
56.	БОЙЛЕРНА, ФІЛІЯ " ЖИТЛОТЕПЛОЕНЕРГОО КИЇВЕНЕРГО"
56.	КОТЕЛЬНЯ, ФІЛІЯ " ЖИТЛОТЕПЛОЕНЕРГОО КИЇВЕНЕРГО"
57.	ПАТ "ТИТАН ХОЛДІНГ"

УМОВНІ ПОЗНАЧЕННЯ ТЕРИТОРІЇ:

ЖИТЛОВОЇ ЗАБУДОВИ

- САДИБНОЇ ЖИТЛОВОЇ ЗАБУДОВИ
- БАГАТОПОВЕРХОВОЇ БАГАТОКВАРТИРНОЇ
ЖИТЛОВОЇ ЗАБУДОВИ

ГРОМАДСЬКОЇ ЗАБУДОВИ

- АДМІНІСТРАТИВНО-ДИЛОВИХ ТА
ОФІСНИХ БУДІВЕЛЬ ТА СПОРУД
- ЗАКЛАДІВ ТОРГІВЛІ
ТА ПОБУТОВОГО ОБСЛУГОВУВАННЯ
- ЗАКЛАДІВ ОСВІТИ
- ЗАКЛАДІВ ВИЩОЇ ОСВІТИ
- ЗАКЛАДІВ ОХОРОНИ ЗДОРОВ'Я, ЛІКУВАЛЬНО-
ПРОФІЛАКТИЧ., ТА САНАТОРНО-КУРОРТНИХ

ПРОМИСЛОВО-КОМУНАЛЬНОЇ ЗАБУДОВИ

- КОМУНАЛЬНО-СКЛАДСЬКІ
ТА ОБ'ЄКТІВ ТРАНСПОРТУ
- ПРОМИСЛОВИХ ПІДПРИЄМСТВ
- ОБ'ЄКТІВ ІНЖЕНЕРНОЇ ІНФРАСТРУКТУРИ
- НАУКОВИХ ТА НАУКОВО-ВІРОБНИЧИХ
УСТАНОВ

ОЗЕЛЕНИХ ТЕРИТОРІЙ

- ЗЕЛЕНІ НАСАДЖЕННЯ ЗАГАЛЬНОГО КОРИСТУВАННЯ
- ЗЕЛЕНІ НАСАДЖЕННЯ СПЕЦПРИЗНАЧЕННЯ

ПАМ'ЯТКИ КУЛЬТУРНОЇ СПАДЩИНИ

- ПАМ'ЯТКА ІСТОРІЇ (МІСЦЕВОГО ЗНАЧЕННЯ)
- ЩОЙНО ВІЯВЛЕНІ ОБ'ЄКТИ КУЛЬТУРНОЇ СПАДЩИНИ

ІНШИХ ТЕРИТОРІЙ

- ТЕРИТОРІЇ СПЕЦПРИЗНАЧЕННЯ
- НЕОСВОЄНІ, ПУСТИРІ ТА ЗАХАРАЩЕНІ ТЕРИТОРІЇ



ВУЛИЧНО-ДОРОЖНЬОЇ МЕРЕЖІ

- МАГІСТРАЛЬНИХ ВУЛИЦЬ ТА ДОРІГ
- ВУЛИЦЬ ТА ДОРІГ МІСЦЕВОГО ЗНАЧЕННЯ
- ВНУТРІШНЬОКВАРТАЛЬНИХ ПРОЇЗДІВ
- ЧЕРВОНІ ЛІНІЇ
- ПІДЗЕМНИЙ ПАРКІНГ
- МЕЖІ
- ДЕТАЛЬНІЙ ПЛАНУ ТЕРИТОРІЇ



КО "ІНСТИТУТ
ГЕНЕРАЛЬНОГО ПЛАНУ
МІСТА КИЄВА"

ОПОРНИЙ ПЛАН

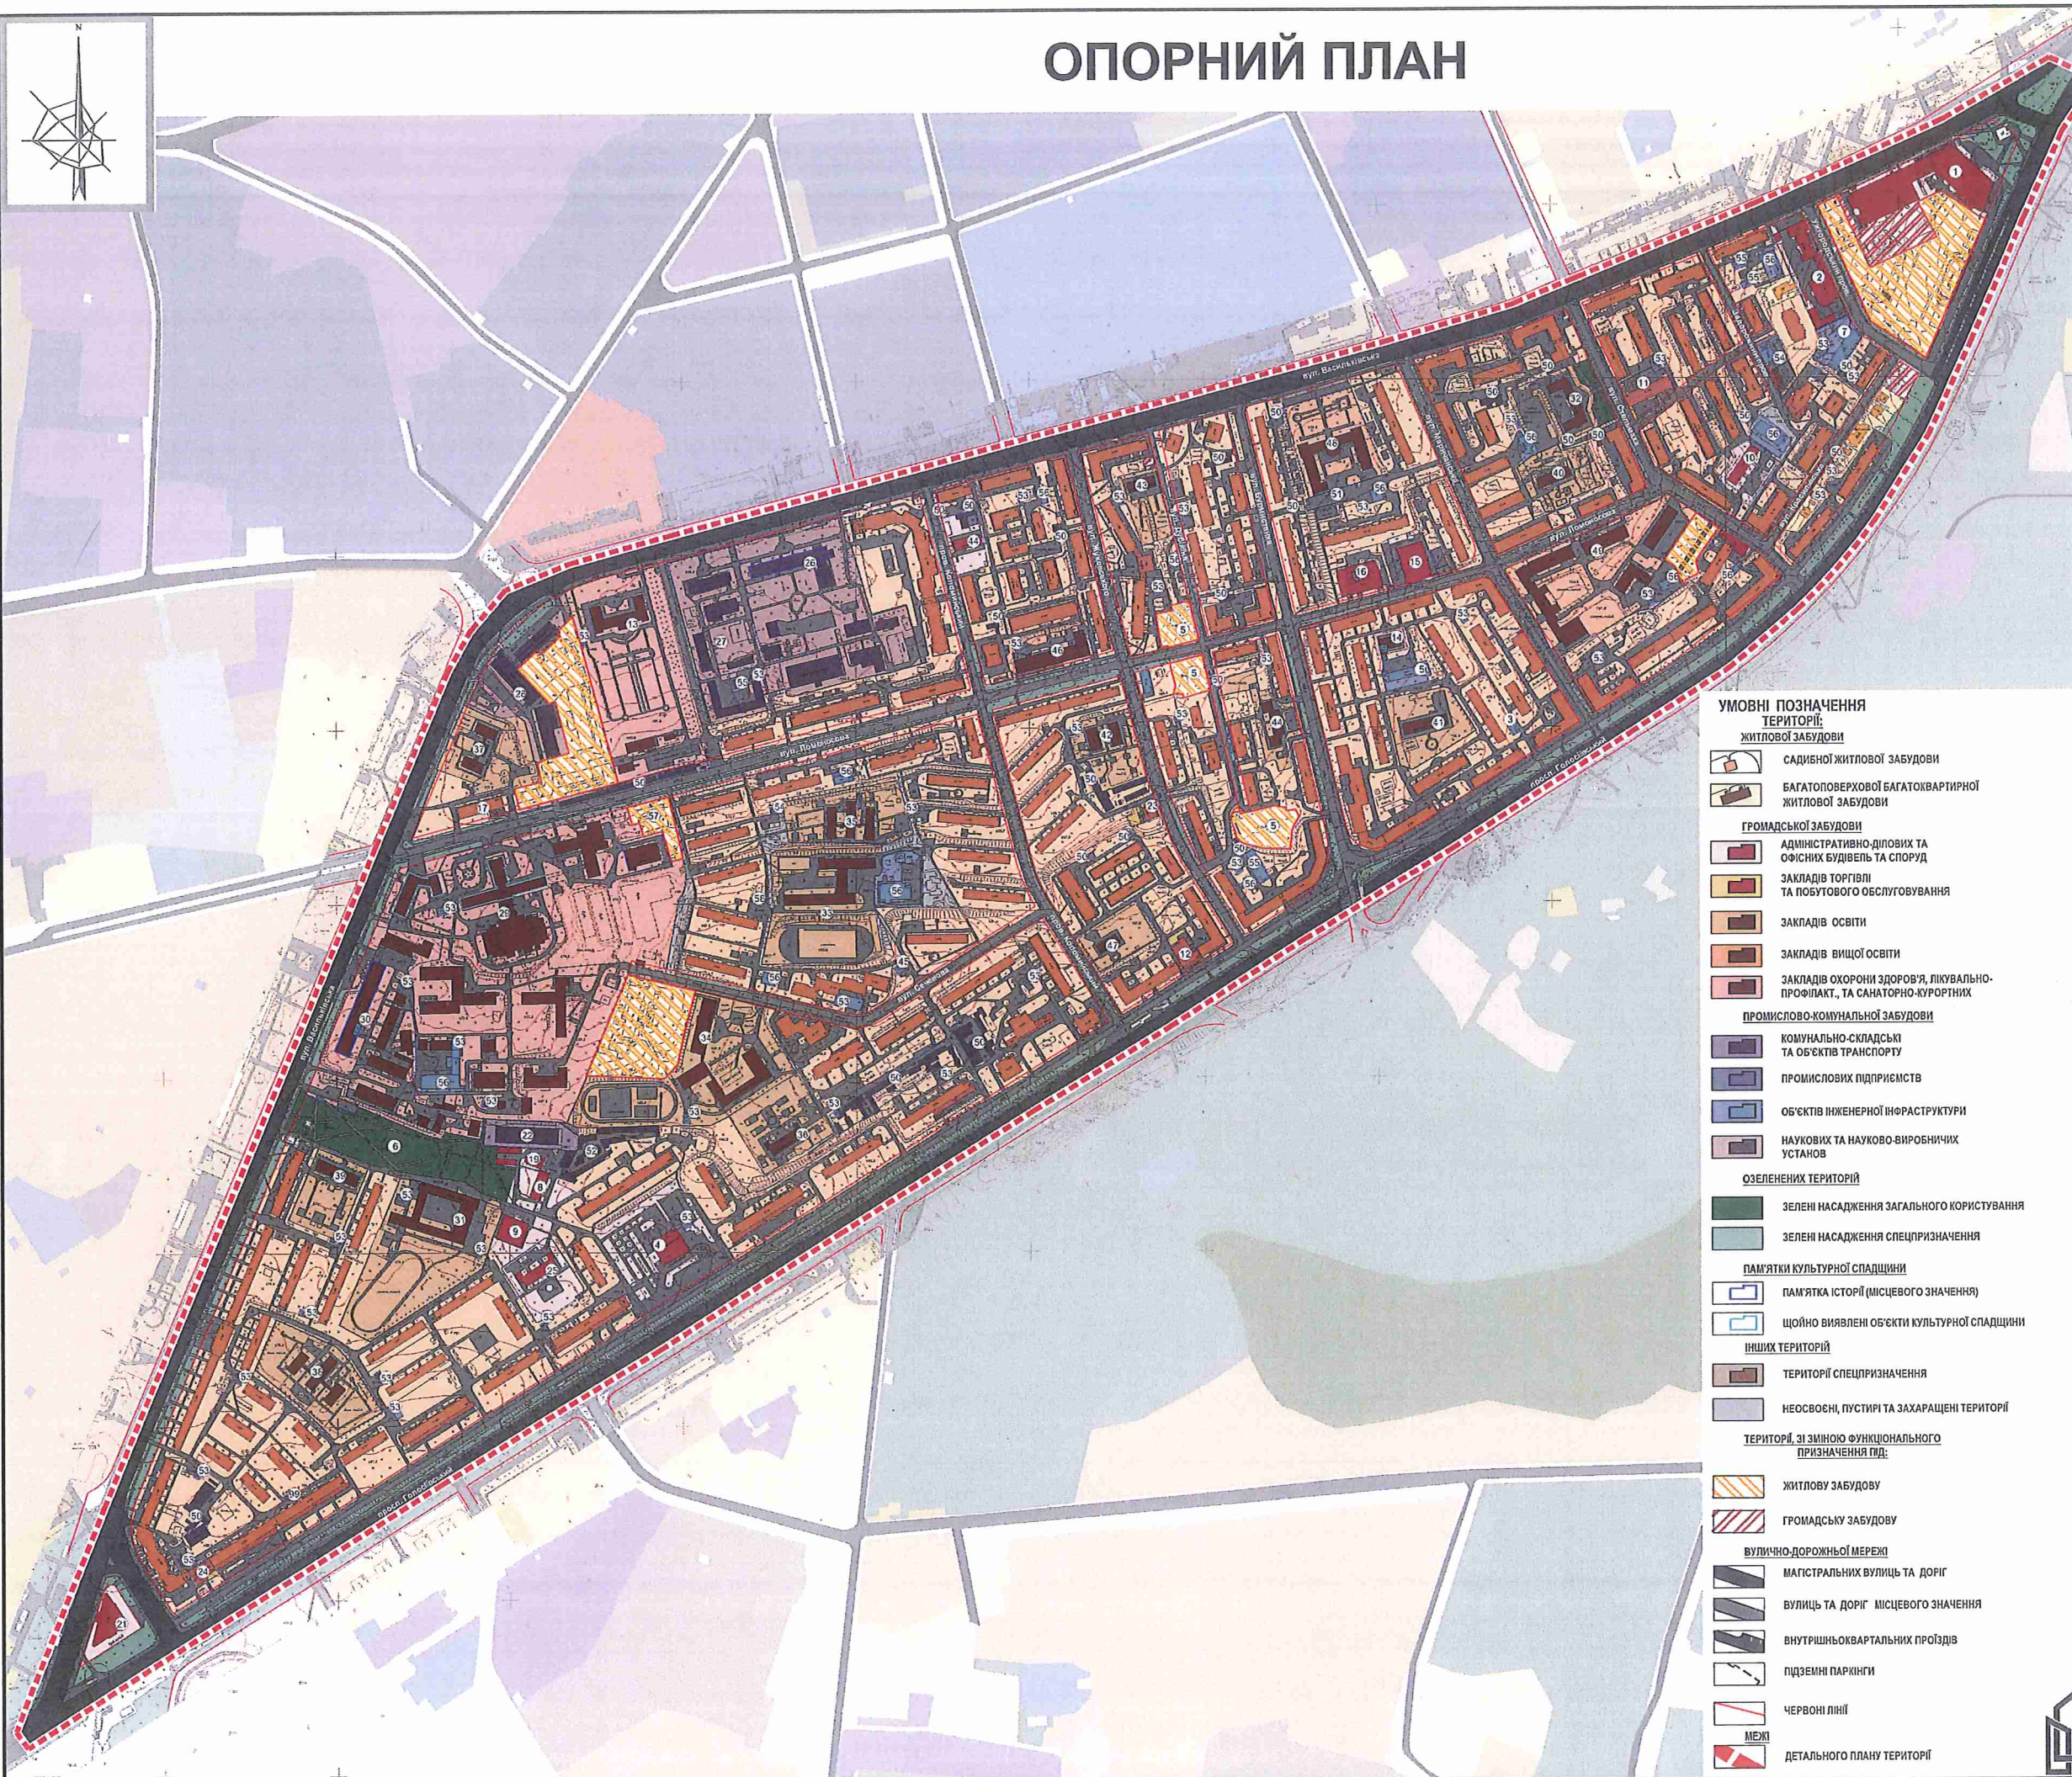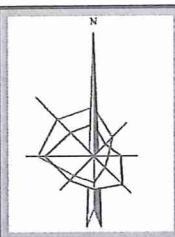

ЕКСПЛІКАЦІЯ

№	НАЙМЕНУВАННЯ
1.	ДП " НАЦІОНАЛЬНИЙ ЦЕНТР ОЛЕКСАНДРА ДОВЖЕНКО "
2.	КИЇВСЬКЕ ОБЛАСНЕ КП " КИЇВБЛКІНО "
3.	КП " КИЇВЖИТЛОСПЕЦЕКСПЛУАТАЦІЯ " "
4.	КП КІНОТЕАТР " ЗАГРЕБ "
5.	БУДІВЕЛЬНИЙ МАЙДАНЧИК
6.	МІЖКВАРТАЛЬНИЙ СКВЕР ПО ВУЛИЦІ В АСИЛЬ КІВСЬКА 45-47
7.	ЦЕНТР ЕЛЕКТРОЗВ'ЯЗКУ № 2 АТС № 263 ВАТ " УКРТЕЛЕКОМ "
8.	ТОВ ФІРМА " КВАРТЕТ ЛТД "
9.	ТОВ " БАСЕЙН " ДЕЛЬФІН-8 "
10.	БЛОК ПОБУТОВОГО ОБСЛУГОВУВАННЯ НАСЕЛЕННЯ З КАФЕТЕРАМ, ТОВ " ВИРОБНИЧО-КОМЕРЦІЙНА ФІРМА " ЗЕРНО "
11.	ЗАТ " УКРМОНТАЖСПЕЦКОМПЛЕКТ " "
12.	ВАТ " МОСКОВСЬКИЙ УНІВЕРСАЛ "
13.	КИЇВСЬКИЙ МІСЬКИЙ ЦЕНТРАЛЬНИЙ ПРОТИТУБЕРКУЛЬОЗНИЙ ДИСПАНСЕР "
14.	ДИТЯЧА ПОЛІКЛІНІКА № 2
15.	ДЕРЖАВНЕ ВИРОБНИЧЕ ПІДПРИЄМСТВО " БУДРЕМСЕРВІС " ТОВ " АНТИКОС ", ТОВ " КОНСОРТ-СТ "
16.	ГОЛОСІВСЬКИЙ РАЙОННИЙ ЦЕНТР ЗАЙНЯТОСТІ
17.	ГУРТОЖИТОК ІНСТИТУТУ ПІДРОТЕХНІКИ І МЕЛІОРАЦІЇ УААН
18.	ГУРТОЖИТОК
19.	ОФІСНА БУДІВЛЯ ПП " СЕЛІНГ "
20.	ОФІСНА БУДІВЛЯ ФІРМИ " ПЕТРО ВЕЛИКИЙ "
21.	ОФІСНИЙ ЦЕНТР
22.	СКЛАДИ ЗАТ " ФІРМА ЛЕЙЦІГ "
23.	ДОЧІРНЄ ПІДПРИЄМСТВО " ДРІМ-ЛЕНДІ "
24.	МАГАЗИН " АТЕБ "
25.	УПРАВЛІННЯ ОСВІТИ ГОЛОСІВСЬКОГО РАЙОНУ
26.	ІНСТИТУТ ФІЗІОЛОГІЇ РОСЛИН ТА ГЕНЕТИКИ НАН УКРАЇНИ
27.	ІНСТИТУТ ЗАХИСТУ РОСЛИН УКРАЇНСЬКОЇ АКАДЕМІЇ АГРАРНИХ НАУК
28.	ІНСТИТУТ ПІДРОТЕХНІКИ ТА МЕЛІОРАЦІЇ УААН, ДІЛЯНКА № 1
29.	ІНСТИТУТ ОНКОЛОГІЇ АКАДЕМІЇ МЕДИЧНИХ НАУК УКРАЇНИ
30.	ІНСТИТУТ ЕКСПЕРИМЕНТАЛЬНОЇ ПАТОЛОГІЇ, ОНКОЛОГІЇ І РАДІОБІОЛОГІЇ ІМ. КАВЕЦЬКОГО НАН УКРАЇНИ
31.	СЕРЕДНЯ ШКОЛА № 179
32.	СЕРЕДНЯ ШКОЛА № 36
33.	СЕРЕДНЯ ШКОЛА № 186
34.	СПЕЦШКОЛА-ІНТЕРНАТ № 9
35.	ДОШКІЛЬНИЙ НАВЧАЛЬНИЙ ЗАКЛАД № 157
36.	ДОШКІЛЬНИЙ НАВЧАЛЬНИЙ ЗАКЛАД № 221
37.	ДОШКІЛЬНИЙ НАВЧАЛЬНИЙ ЗАКЛАД № 402
38.	ДОШКІЛЬНИЙ НАВЧАЛЬНИЙ ЗАКЛАД № 439
39.	ДОШКІЛЬНИЙ НАВЧАЛЬНИЙ ЗАКЛАД № 340
40.	ДИТЯЧА ДОШКІЛЬНА УСТАНОВА № 4116
41.	ДОШКІЛЬНИЙ НАВЧАЛЬНИЙ ЗАКЛАД № 658
42.	ДОШКІЛЬНИЙ НАВЧАЛЬНИЙ ЗАКЛАД № 440
43.	ДОШКІЛЬНИЙ НАВЧАЛЬНИЙ ЗАКЛАД № 406
44.	ДОШКІЛЬНИЙ НАВЧАЛЬНИЙ ЗАКЛАД № 328
45.	КИЇВСЬКИЙ НАЦІОНАЛЬНИЙ УНІВЕРСИТЕТ ІМ. Т. ШЕВЧЕНКО
46.	КИЇВСЬКИЙ КООПЕРАТИВНИЙ ЕКОНОМІЧНО-ПРАВОВИЙ КОЛЕДЖ
47.	ЗАГАЛЬНООСВІТНІЙ НАВЧАЛЬНИЙ ЗАКЛАД, ШКОЛА ЕКСТЕРНАТІВ
48.	НАВЧАЛЬНИЙ КОРПУС № 6 НАЦІОНАЛЬНОГО АГРАРНОГО УНІВЕРСИТЕТУ
49.	ПРОФЕСІЙНО-ТЕХНІЧНЕ УЧИЛИЩЕ № 221
50.	ГАРАЖІ
51.	КООПЕРАТИВНА АВТОСТОЯНКА " СИЛА "
52.	ГБК " АВТОБУС-1 "
53.	ТП
54.	КП " КИЇВЕЛЕКТРОТРАНС ", ТП - 418
55.	ГРП
56.	БОЙЛЕРНА, ФІЛІА " ЖИТЛОТЕПЛОЕНЕРГІЇ КИЇВЕНЕРГО "
57.	ПАТ " ТИТАН ХОЛДІНГ "

УМОВНІ ПОЗНАЧЕННЯ

ТЕРИТОРІЇ:

ЖИТЛОВОЇ ЗАБУДОВИ

- САДИБНОЇ ЖИТЛОВОЇ ЗАБУДОВИ
- БАГАТОПОВЕРХОВОЇ БАГАТОКВАРТИРНОЇ ЖИТЛОВОЇ ЗАБУДОВИ

ГРОМАДСЬКОЇ ЗАБУДОВИ

- АДМІНІСТРАТИВНО-ДИПОВИХ ТА ОФІСНИХ БУДІВЕЛЬ ТА СПОРУД
- ЗАКЛАДІВ ТОРГІВЛІ ТА ПОБУТОВОГО ОБСЛУГОВУВАННЯ
- ЗАКЛАДІВ ОСВІТИ
- ЗАКЛАДІВ ВИЩОЇ ОСВІТИ
- ЗАКЛАДІВ ОХОРОНИ ЗДОРОВ'Я, ЛІКУВАЛЬНО-ПРОФІЛАКТИЧ., ТА САНАТОРНО-КУРОРТНИХ

ПРОМИСЛОВО-КОМУНАЛЬНОЇ ЗАБУДОВИ

- КОМУНАЛЬНО-СКЛАДСЬКІ ТА ОБ'ЄКТІВ ТРАНСПОРТУ
- ПРОМИСЛОВИХ ПІДПРИЄМСТВ
- ОБ'ЄКТІВ ІНЖЕНЕРНОЇ ІНФРАСТРУКТУРИ
- НАУКОВИХ ТА НАУКОВО-ВИРОБНИЧИХ УСТАНОВ

ОЗЕЛЕНИХ ТЕРИТОРІЙ

- ЗЕЛЕНІ НАСАДЖЕННЯ ЗАГАЛЬНОГО КОРИСТУВАННЯ
- ЗЕЛЕНІ НАСАДЖЕННЯ СПЕЦПРИЗНАЧЕННЯ

ПАМ'ЯТКИ КУЛЬТУРНОЇ СПАДЩИНИ

- ПАМ'ЯТКА ІСТОРІЇ (МІСЦЕВОГО ЗНАЧЕННЯ)
- ЩОЙНО ВИЯВЛЕНІ ОБ'ЄКТИ КУЛЬТУРНОЇ СПАДЩИНИ

ІНШИХ ТЕРИТОРІЙ

- ТЕРИТОРІЇ СПЕЦПРИЗНАЧЕННЯ
- НЕОСВОЄНІ, ПУСТІРІ ТА ЗАХАРАЩЕНІ ТЕРИТОРІЇ

ТЕРИТОРІЇ, ЗІ ЗМІНОЮ ФУНКЦІОНАЛЬНОГО ПРИЗНАЧЕННЯ ПІД:

- ЖИТЛОВУ ЗАБУДОВУ
- ГРОМАДСЬКУ ЗАБУДОВУ


ВУЛИЧНО-ДОРОЖНЬОЇ МЕРЕЖІ

- МАГІСТРАЛЬНИХ ВУЛИЦЬ ТА ДОРІГ
- ВУЛИЦЬ ТА ДОРІГ МІСЦЕВОГО ЗНАЧЕННЯ
- ВНУТРІШНЬОКВАРТАЛЬНИХ ПРОЇЗДІВ
- ПІДЗЕМНІ ПАРКІНГ
- ЧЕРВОНІ ЛІНІЇ
- МЕЖІ
- ДЕТАЛЬНОГО ПЛАНУ ТЕРИТОРІЇ



КО "ІНСТИТУТ
ГЕНЕРАЛЬНОГО ПЛАНУ
МІСТА КИЄВА"

СХЕМА ІСНУЮЧИХ ПЛАНУВАЛЬНИХ ОБМЕЖЕНЬ

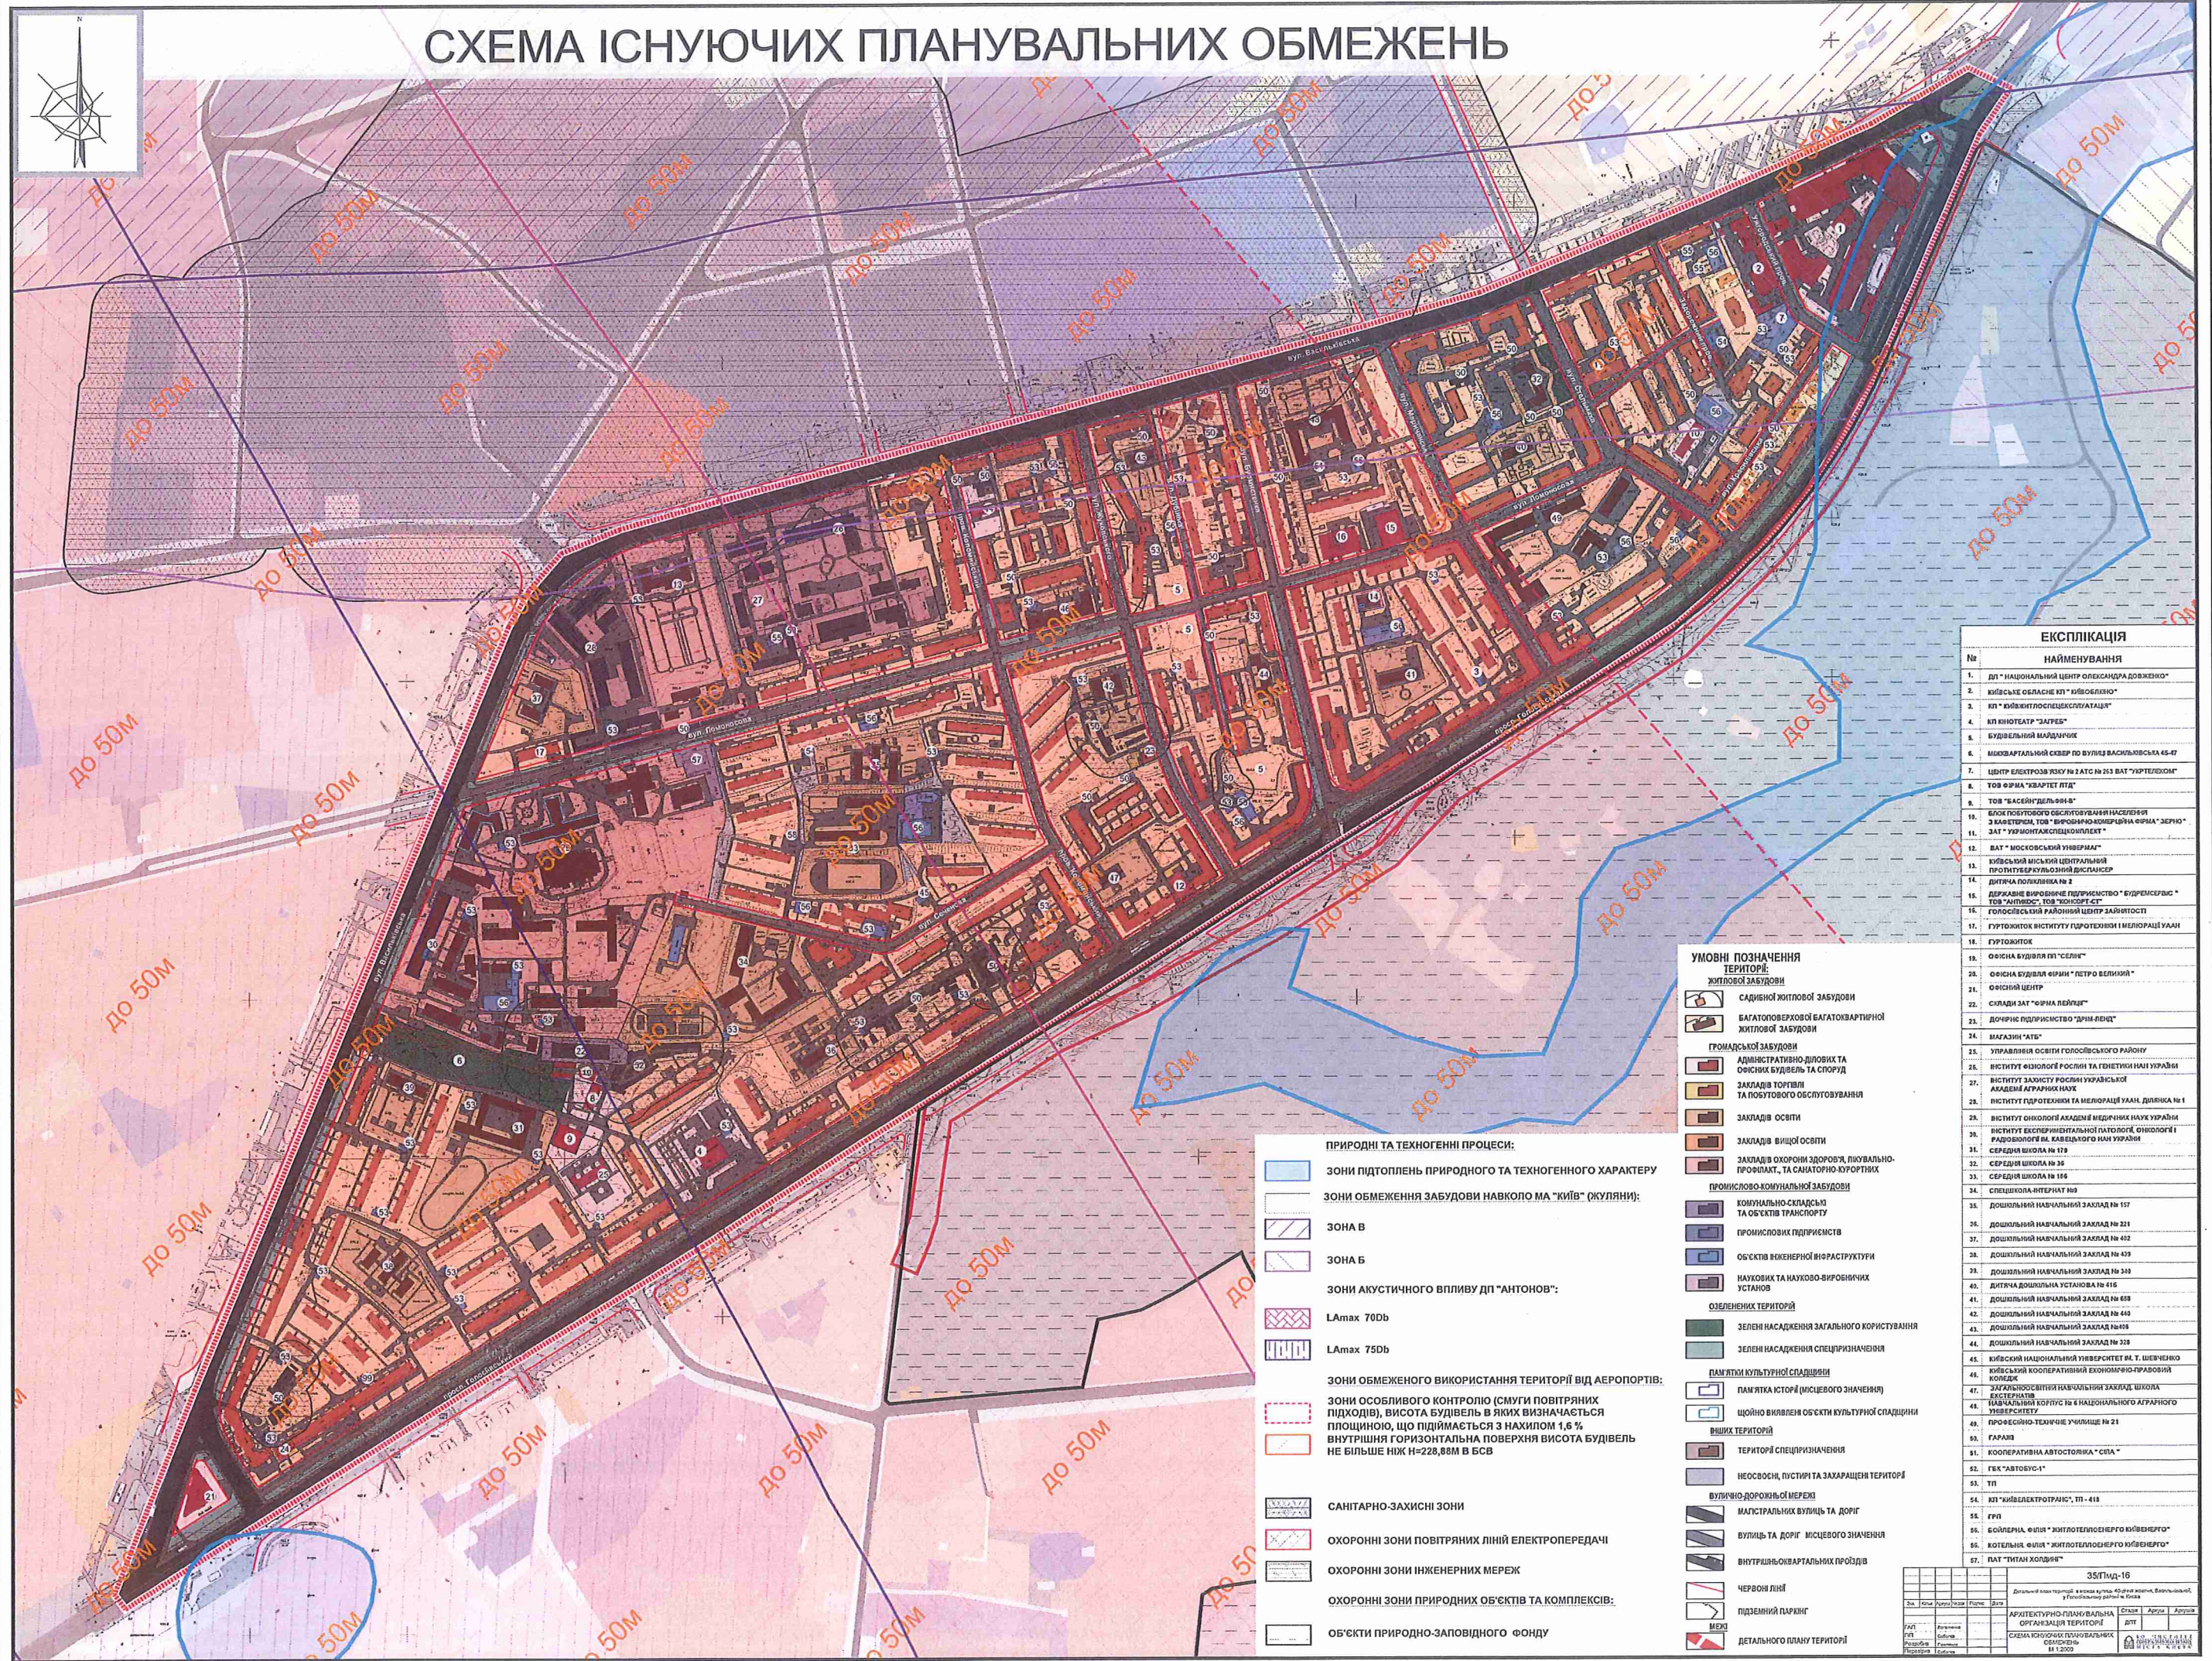


- ПРИРОДНІ ТА ТЕХНОГЕННІ ПРОЦЕСИ:**
- Зони підтоплення природного та техногенного характеру
 - Зони обмеження забудови навколо МА "Київ" (жуляни):
 - ЗОНА В
 - ЗОНА Б
 - Зони акустичного впливу дп "Антонов":
 - L_{Amax} 70Db
 - L_{Amax} 75Db
 - Зони обмеженого використання території від аеропортів:
 - Зони особливого контролю (смуги повітряних підходів), висота будівель в яких визначається площиною, що підіймається з нахилом 1,6 %
 - Внутрішня горизонтальна поверхня висота будівель не більше ніж H=228,88м в БСВ
 - САНІТАРНО-ЗАХИСНІ ЗОНИ
 - ОХОРОННІ ЗОНИ ПОВІТРЯНИХ ЛІНІЙ ЕЛЕКТРОПЕРЕДАЧІ
 - ОХОРОННІ ЗОНИ ІНЖЕНЕРНИХ МЕРЕЖ
 - ОХОРОННІ ЗОНИ ПРИРОДНИХ ОБ'ЄКТІВ ТА КОМПЛЕКСІВ:
 - ОБ'ЄКТИ ПРИРОДНО-ЗАПОВІДНОГО ФОНДУ

- УМОВНІ ПОЗНАЧЕННЯ ТЕРИТОРІЇ:**
- ЖИТЛОВОЇ ЗАБУДОВИ**
- садибної житлової забудови
 - багатоповархової багатоквартирної житлової забудови
- ПРОМІСЛОВОЇ ЗАБУДОВИ**
- Адміністративно-ділових та офісних будівель та споруд
 - закладів торгівлі та побутового обслуговування
 - закладів освіти
 - закладів вищої освіти
 - закладів в охороні здоров'я, лікувально-профілактич., та санітарно-курортних
- ПРОМІСЛОВО-КОМУНАЛЬНОЇ ЗАБУДОВИ**
- комунально-складські та об'єкти транспорту
 - промислових підприємств
 - об'єктів інженерної інфраструктури
 - наукових та науково-виробничих установ
- ОЗЕЛЕНИХ ТЕРИТОРІЙ**
- зелені насадження загального користування
 - зелені насадження спеціального призначення
- ПАМ'ЯТКИ КУЛЬТУРНОЇ СПАДИНИ**
- пам'ятка історії (місцевого значення)
 - щойно виявлені об'єкти культурної спадщини
- ВІСНІХ ТЕРИТОРІЙ**
- території спеціального призначення
 - неосвоєні, пустинні та захлавлені території
- ВУЛИЧНО-ДОРОЖНЬОЇ МЕРЕЖІ**
- магістральні вулиці та доріг
 - вулиць та доріг місцевого значення
 - внутрішньоквартальних проїздів
- ЧЕРВОНІ ЛІНІЇ**
- підземний паркінг
 - МЕЖІ
 - ДЕТАЛЬНОГО ПЛАНУ ТЕРИТОРІЇ

№	НАЙМЕНУВАННЯ
1.	дп "національний центр олександра доженко"
2.	Київське обласне кп "Київоблізю"
3.	кп "Київжитлоспецексплуатація"
4.	кп кінотеатр "Затіс"
5.	будівельний майданчик
6.	міжквартальний сквер по вулиці Васильківська 45-47
7.	центр електрозв'язку № 2 АТС № 253 бат "Укртелеком"
8.	тов. фірма "Квартет ПТБ"
9.	тов. "Басейн/Гельфін"
10.	Блок побутового обслуговування населення з кадетом, тов. "Виробничо-комерційна фірма "Зерно"
11.	Зат "Укрмонтажспецкомплект"
12.	бат "Московський універмаг"
13.	Київський міський центральний протитверкульозний диспансер
14.	дитяча поліклініка № 2
15.	Державне виробниче підприємство "Відремсервіс" тов. "Антісес" тов. "Хомосет"
16.	Головний міський районний центр зайнятості
17.	Гуртожиток інституту гіротехніки і меліорації улан
18.	Гуртожиток
19.	філія будівлі бат "Селін"
20.	філія будівлі бат "Петро Великий"
21.	філія центр
22.	склади бат "Фірма Лейбл"
23.	дочірнє підприємство "Дрім-ленд"
24.	магазин "Атб"
25.	Управління освіти державного району
26.	інститут фізіології рослин та генетики НАН України
27.	інститут захисту рослин України
28.	академія аграрних наук
29.	інститут гіротехніки і меліорації улан, дільниця № 1
30.	інститут екології академії медичних наук України
31.	інститут експериментальної патології, онкології та радіології м. Києва
32.	середня школа № 178
33.	середня школа № 186
34.	спеціальна інтернат № 8
35.	дошкільний навчальний заклад № 157
36.	дошкільний навчальний заклад № 221
37.	дошкільний навчальний заклад № 402
38.	дошкільний навчальний заклад № 409
39.	дошкільний навчальний заклад № 340
40.	дитяча дошкільна установа № 416
41.	дошкільний навчальний заклад № 608
42.	дошкільний навчальний заклад № 440
43.	дошкільний навчальний заклад № 318
44.	Київський національний університет ім. Т. Шевченка
45.	Київський кооперативний економічно-правовий комплекс
46.	загальноосвітній навчальний заклад, школа експерименту
47.	національний корпус № 6 національного аграрного університету
48.	професійно-технічне училище № 21
49.	Гаран
50.	кооперативна автостоянка "СІА"
51.	ГВК "Автобус-1"
52.	ТП
53.	кп "Київелектротранс", ТП - 418
54.	ГРП
55.	бойлерна, філія "Житлопеленерго київського"
56.	котельня, філія "Житлопеленерго київського"
57.	пат "Титан холдинг"

ПРОЕКТНИЙ ПЛАН

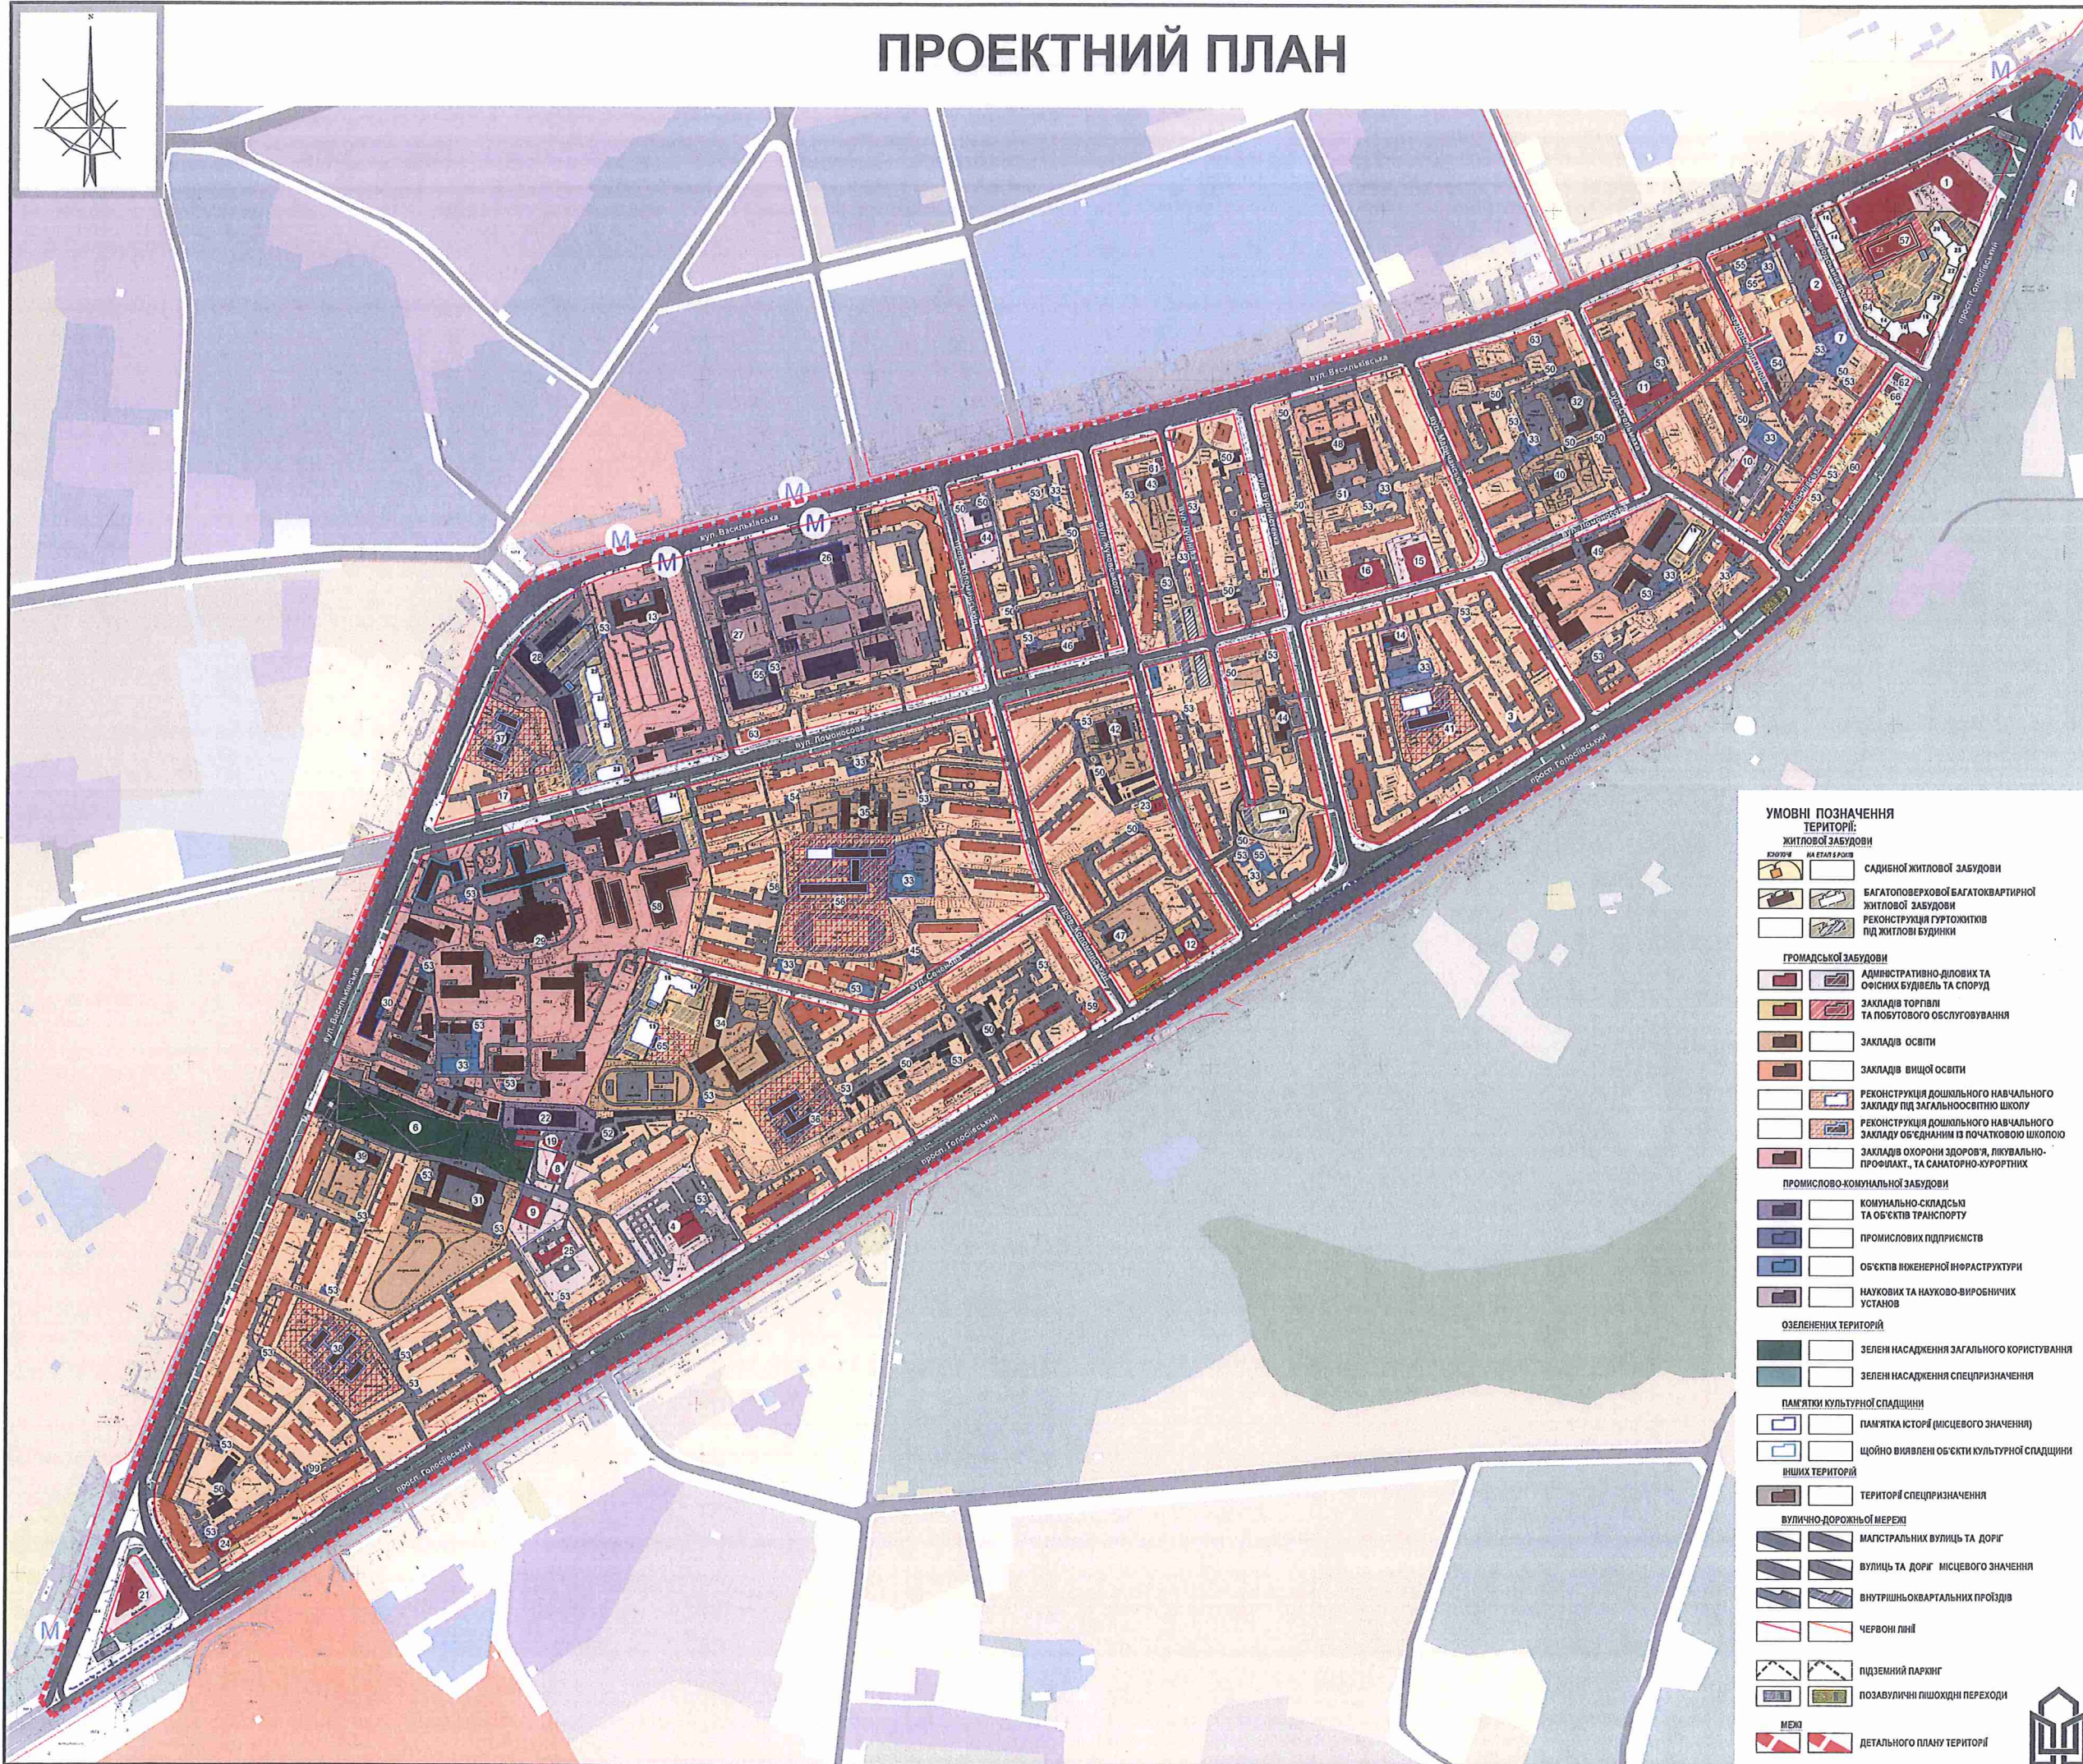

ЕКСПЛІКАЦІЯ

НАЙМЕНУВАННЯ

№	ІСНУЮЧІ
1.	ДП " НАЦІОНАЛЬНИЙ ЦЕНТР ОЛЕКСАНДРА ДОВЖЕНКО"
2.	КИЇВСЬКЕ ОБЛАСНЕ КП " КИЇВБЛКІНО"
3.	КП " КИЇВЖИТЛОСПЕЦСПЛУАТАЦІЯ"
4.	КП КІНОТЕАТР "ЗАГРЕБ"
5.	ПАТ "ТИТАН ХОЛДІНГ"
6.	МОЖКВАРТАЛЬНИЙ СКВЕР ПО ВУЛИЦІ ВАСИЛЬКІВСЬКА 45-47
7.	ЦЕНТР ЕЛЕКТРОЗВ'ЯЗКУ № 2 АТС № 263 ВАТ "УКРТЕЛЕКОМ"
8.	ТОВ ФІРМА "КВАРТЕТ ЛТД"
9.	ТОВ "БАСЕЙН"ДЕЛЬФІН-В"
10.	БЛОК ПОБУТОВОГО ОБСЛУГОВУВАННЯ НАСЕЛЕННЯ З КАФЕТЕРИЄМ, ТОВ " ВИРОБНИЧО-КОМЕРЦІЙНА ФІРМА " ЗЕРНЮ."
11.	ЗАТ " УКРМОНТАЖСПЕЦКОМПЛЕКТ "
12.	ВАТ " МОСКОВСЬКИЙ УНІВЕРСАЛ"
13.	КИЇВСЬКИЙ МІСЬКИЙ ЦЕНТРАЛЬНИЙ ПРОТИТУБЕРКУЛЬОЗНИЙ ДИСПАНСЕР
14.	ДИТЯЧА ПОЛІКЛІНІКА № 2
15.	ДЕРЖАВНЕ ВИРОБНИЧЕ ПІДПРИЄМСТВО " БУДРЕМСЕРВІС " ТОВ "АНТІКОС", ТОВ "КОНСОРТ-СТ"
16.	ГОЛОСІВСЬКИЙ РАЙОННИЙ ЦЕНТР ЗАЙНЯТОСТІ
17.	ГУРТОЖИТОК ІНСТИТУТУ ГІДРОТЕХНІКИ І МЕЛІОРАЦІЇ УААН
18.	ГУРТОЖИТОК
19.	ОФІСНА БУДІВЛЯ ПП "СЕЛІНГ"
20.	ОФІСНА БУДІВЛЯ ФІРМИ " ПЕТРО ВЕЛИКИЙ "
21.	ОФІСНИЙ ЦЕНТР
22.	СКЛАДИ ЗАТ "ФІРМА ЛЕЙПЦІГ"
23.	ГРОМАДСЬКА БУДІВЛЯ
24.	МАГАЗИН "АТБ"
25.	УПРАВЛІННЯ ОСВІТИ ГОЛОСІВСЬКОГО РАЙОНУ
26.	ІНСТИТУТ ФІЗІОЛОГІЇ РОСЛИН ТА ГЕНЕТИКИ НАН УКРАЇНИ
27.	ІНСТИТУТ ЗАХИСТУ РОСЛИН УКРАЇНСЬКОЇ АКАДЕМІЇ АГРАРНИХ НАУК
28.	ІНСТИТУТ ГІДРОТЕХНІКИ ТА МЕЛІОРАЦІЇ УААН, ДІЛЯНКА № 1
29.	ІНСТИТУТ ОНКОЛОГІЇ АКАДЕМІЇ МЕДИЧНИХ НАУК УКРАЇНИ
30.	ІНСТИТУТ ЕКСПЕРИМЕНТАЛЬНОЇ ПАТОЛОГІЇ, ОНКОЛОГІЇ РАДІОБІОЛОГІЇ ІМ. КАВЕЦЬКОГО НАН УКРАЇНИ
31.	СЕРЕДНЯ ШКОЛА № 179
32.	СЕРЕДНЯ ШКОЛА № 36
33.	БОЙЛЕРНА, ФІЛІА " ЖИТЛОТЕПЛОЕНЕРГО КИЇВЕНЕРГО"
34.	СПЕЦШКОЛА-ІНТЕРНАТ №9
35.	ДОШКІЛЬНИЙ НАВЧАЛЬНИЙ ЗАКЛАД № 157 НА 170 МІСЦЬ
36.	ДОШКІЛЬНИЙ НАВЧАЛЬНИЙ ЗАКЛАД № 221 НА 90 МІСЦЬ
37.	ДОШКІЛЬНИЙ НАВЧАЛЬНИЙ ЗАКЛАД № 402 НА 160 МІСЦЬ
38.	ДОШКІЛЬНИЙ НАВЧАЛЬНИЙ ЗАКЛАД № 439 НА 220 МІСЦЬ
39.	ДОШКІЛЬНИЙ НАВЧАЛЬНИЙ ЗАКЛАД № 340
40.	ДИТЯЧА ДОШКІЛЬНА УСТАНОВА № 416
41.	ЗАГАЛЬНООСВІТНІЙ НАВЧАЛЬНИЙ ЗАКЛАД НА 300 УЧНІВ
42.	ДОШКІЛЬНИЙ НАВЧАЛЬНИЙ ЗАКЛАД № 440
43.	ДОШКІЛЬНИЙ НАВЧАЛЬНИЙ ЗАКЛАД № 406
44.	ДОШКІЛЬНИЙ НАВЧАЛЬНИЙ ЗАКЛАД № 328
45.	КИЇВСЬКИЙ НАЦІОНАЛЬНИЙ УНІВЕРСИТЕТ ІМ. Т. ШЕВЧЕНКО
46.	КИЇВСЬКИЙ КООПЕРАТИВНИЙ ЕКОНОМІЧНО-ПРАВОВИЙ КОЛЕДЖ
47.	ЗАГАЛЬНООСВІТНІЙ НАВЧАЛЬНИЙ ЗАКЛАД, ШКОЛА ЕКСТЕРНАТІВ
48.	НАВЧАЛЬНИЙ КОРПУС № 6 НАЦІОНАЛЬНОГО АГРАРНОГО УНІВЕРСИТЕТУ
49.	ПРОФЕСІЙНО-ТЕХНІЧНЕ УЧИЛИЩЕ № 21
50.	ГАРАЖІ
51.	КООПЕРАТИВНА АВТОСТОЯНКА " СИЛА "
52.	ГБК "АВТОБУС-1"
53.	ТП
54.	КП "КИЇВЕЛЕКТРОТРАНС", ТП - 418
55.	ГРП
ПРОЕКТНІ	
56.	РЕКОНСТРУКЦІЯ СЕРЕДНЬОЇ ШКОЛИ № 166 НА 610 МІСЦЬ
57.	ТОРГІВЕЛЬНО-РОЗВАЖАЛЬНИЙ ОФІСНИЙ ЦЕНТР
58.	РАДІОЛОГІЧНИЙ ЦЕНТР
59.	МАГАЗИН (РЕКОНСТРУКЦІЯ НЕЖИТЛОВОГО ПРИМІЩЕННЯ)
60.	МАГАЗИН НЕПРОДОВОЛЬЧИХ ТОВАРІВ
61.	ОФІСНА БУДІВЛЯ (РЕКОНСТРУКЦІЯ НЕЖИТЛОВОЇ БУДІВЛІ)
62.	ОФІСНА БУДІВЛЯ
63.	МЕДИЧНИЙ ЗАКЛАД (РЕКОНСТРУКЦІЯ НЕЖИТЛОВОГО ПРИМІЩЕННЯ)
64.	ВБУДОВАНИЙ ДОШКІЛЬНИЙ НАВЧАЛЬНИЙ ЗАКЛАД НА 45 МІСЦЬ
65.	ПРИБУДОВАНИЙ ДОШКІЛЬНИЙ НАВЧАЛЬНИЙ ЗАКЛАД НА 45 МІСЦЬ
66.	ГРОМАДСЬКА БУДІВЛЯ

УМОВНІ ПОЗНАЧЕННЯ

ТЕРИТОРІЇ:

ЖИТЛОВОЇ ЗАБУДОВИ

- САДИНОЇ ЖИТЛОВОЇ ЗАБУДОВИ
- БАГАТОПОВЕРХОВОЇ БАГАТОКВАРТИРНОЇ ЖИТЛОВОЇ ЗАБУДОВИ
- РЕКОНСТРУКЦІЯ ГУРТОЖИТКІВ ПІД ЖИТЛОВИ БУДІВЛИ

ГРОМАДСЬКОЇ ЗАБУДОВИ

- АДМІНІСТРАТИВНО-ДИЛОВИХ ТА ОФІСНИХ БУДІВЕЛЬ ТА СПОРУД
- ЗАКЛАДІВ ТОРГІВЛІ ТА ПОБУТОВОГО ОБСЛУГОВУВАННЯ
- ЗАКЛАДІВ ОСВІТИ
- ЗАКЛАДІВ ВИЩОЇ ОСВІТИ
- РЕКОНСТРУКЦІЯ ДОШКІЛЬНОГО НАВЧАЛЬНОГО ЗАКЛАДУ ПІД ЗАГАЛЬНООСВІТНЮ ШКОЛУ
- РЕКОНСТРУКЦІЯ ДОШКІЛЬНОГО НАВЧАЛЬНОГО ЗАКЛАДУ ОБ'ЄДНАНИМ ІЗ ПОЧАТКОВОЮ ШКОЛОЮ
- ЗАКЛАДІВ ОХОРОНИ ЗДОРОВ'Я, ЛІКУВАЛЬНО-ПРОФИЛАКТИЧ., ТА САНАТОРНО-КУРОРТНИХ

ПРОМИСЛОВО-КОМУНАЛЬНОЇ ЗАБУДОВИ

- КОМУНАЛЬНО-СКЛАДСЬКА ТА ОБ'ЄКТІВ ТРАНСПОРТУ
- ПРОМИСЛОВИХ ПІДПРИЄМСТВ
- ОБ'ЄКТІВ ІНЖЕНЕРНОЇ ІНФРАСТРУКТУРИ
- НАУКОВИХ ТА НАУКОВО-ВИРОБНИЧИХ УСТАНОВ

ОЗЕЛЕНЕНИХ ТЕРИТОРІЙ

- ЗЕЛЕНІ НАСАДЖЕННЯ ЗАГАЛЬНОГО КОРИСТУВАННЯ
- ЗЕЛЕНІ НАСАДЖЕННЯ СПЕЦПРИЗНАЧЕННЯ

ПАМ'ЯТКИ КУЛЬТУРНОЇ СПАДЩИНИ

- ПАМ'ЯТКА ІСТОРИЇ (МІСЦЕВОГО ЗНАЧЕННЯ)
- ЩОЙНО ВИЯВЛЕНІ ОБ'ЄКТИ КУЛЬТУРНОЇ СПАДЩИНИ

ІНШИХ ТЕРИТОРІЙ

- ТЕРИТОРІЇ СПЕЦПРИЗНАЧЕННЯ

ВУЛИЧНО-ДОРОЖНЬОЇ МЕРЕЖІ

- МАГІСТРАЛЬНИХ ВУЛИЦЬ ТА ДОРІГ
- ВУЛИЦЬ ТА ДОРІГ МІСЦЕВОГО ЗНАЧЕННЯ
- ВНУТРІШНЬОКВАРТАЛЬНИХ ПРОБІВІД
- ЧЕРВОНІ ЛІНІЇ
- ПІДЗЕМНИЙ ПАРКІНГ
- ПОЗАВУЛИЧНІ ПІДХОДИ ПЕРЕХОДИ


МЕЖІ

- ДЕТАЛЬНОГО ПЛАНУ ТЕРИТОРІЇ



КО "ІНСТИТУТ
ГЕНЕРАЛЬНОГО ПЛАНУ
МІСТА КИЄВА"

СХЕМА ПРОЕКТНИХ ПЛАНУВАЛЬНИХ ОБМЕЖЕНЬ

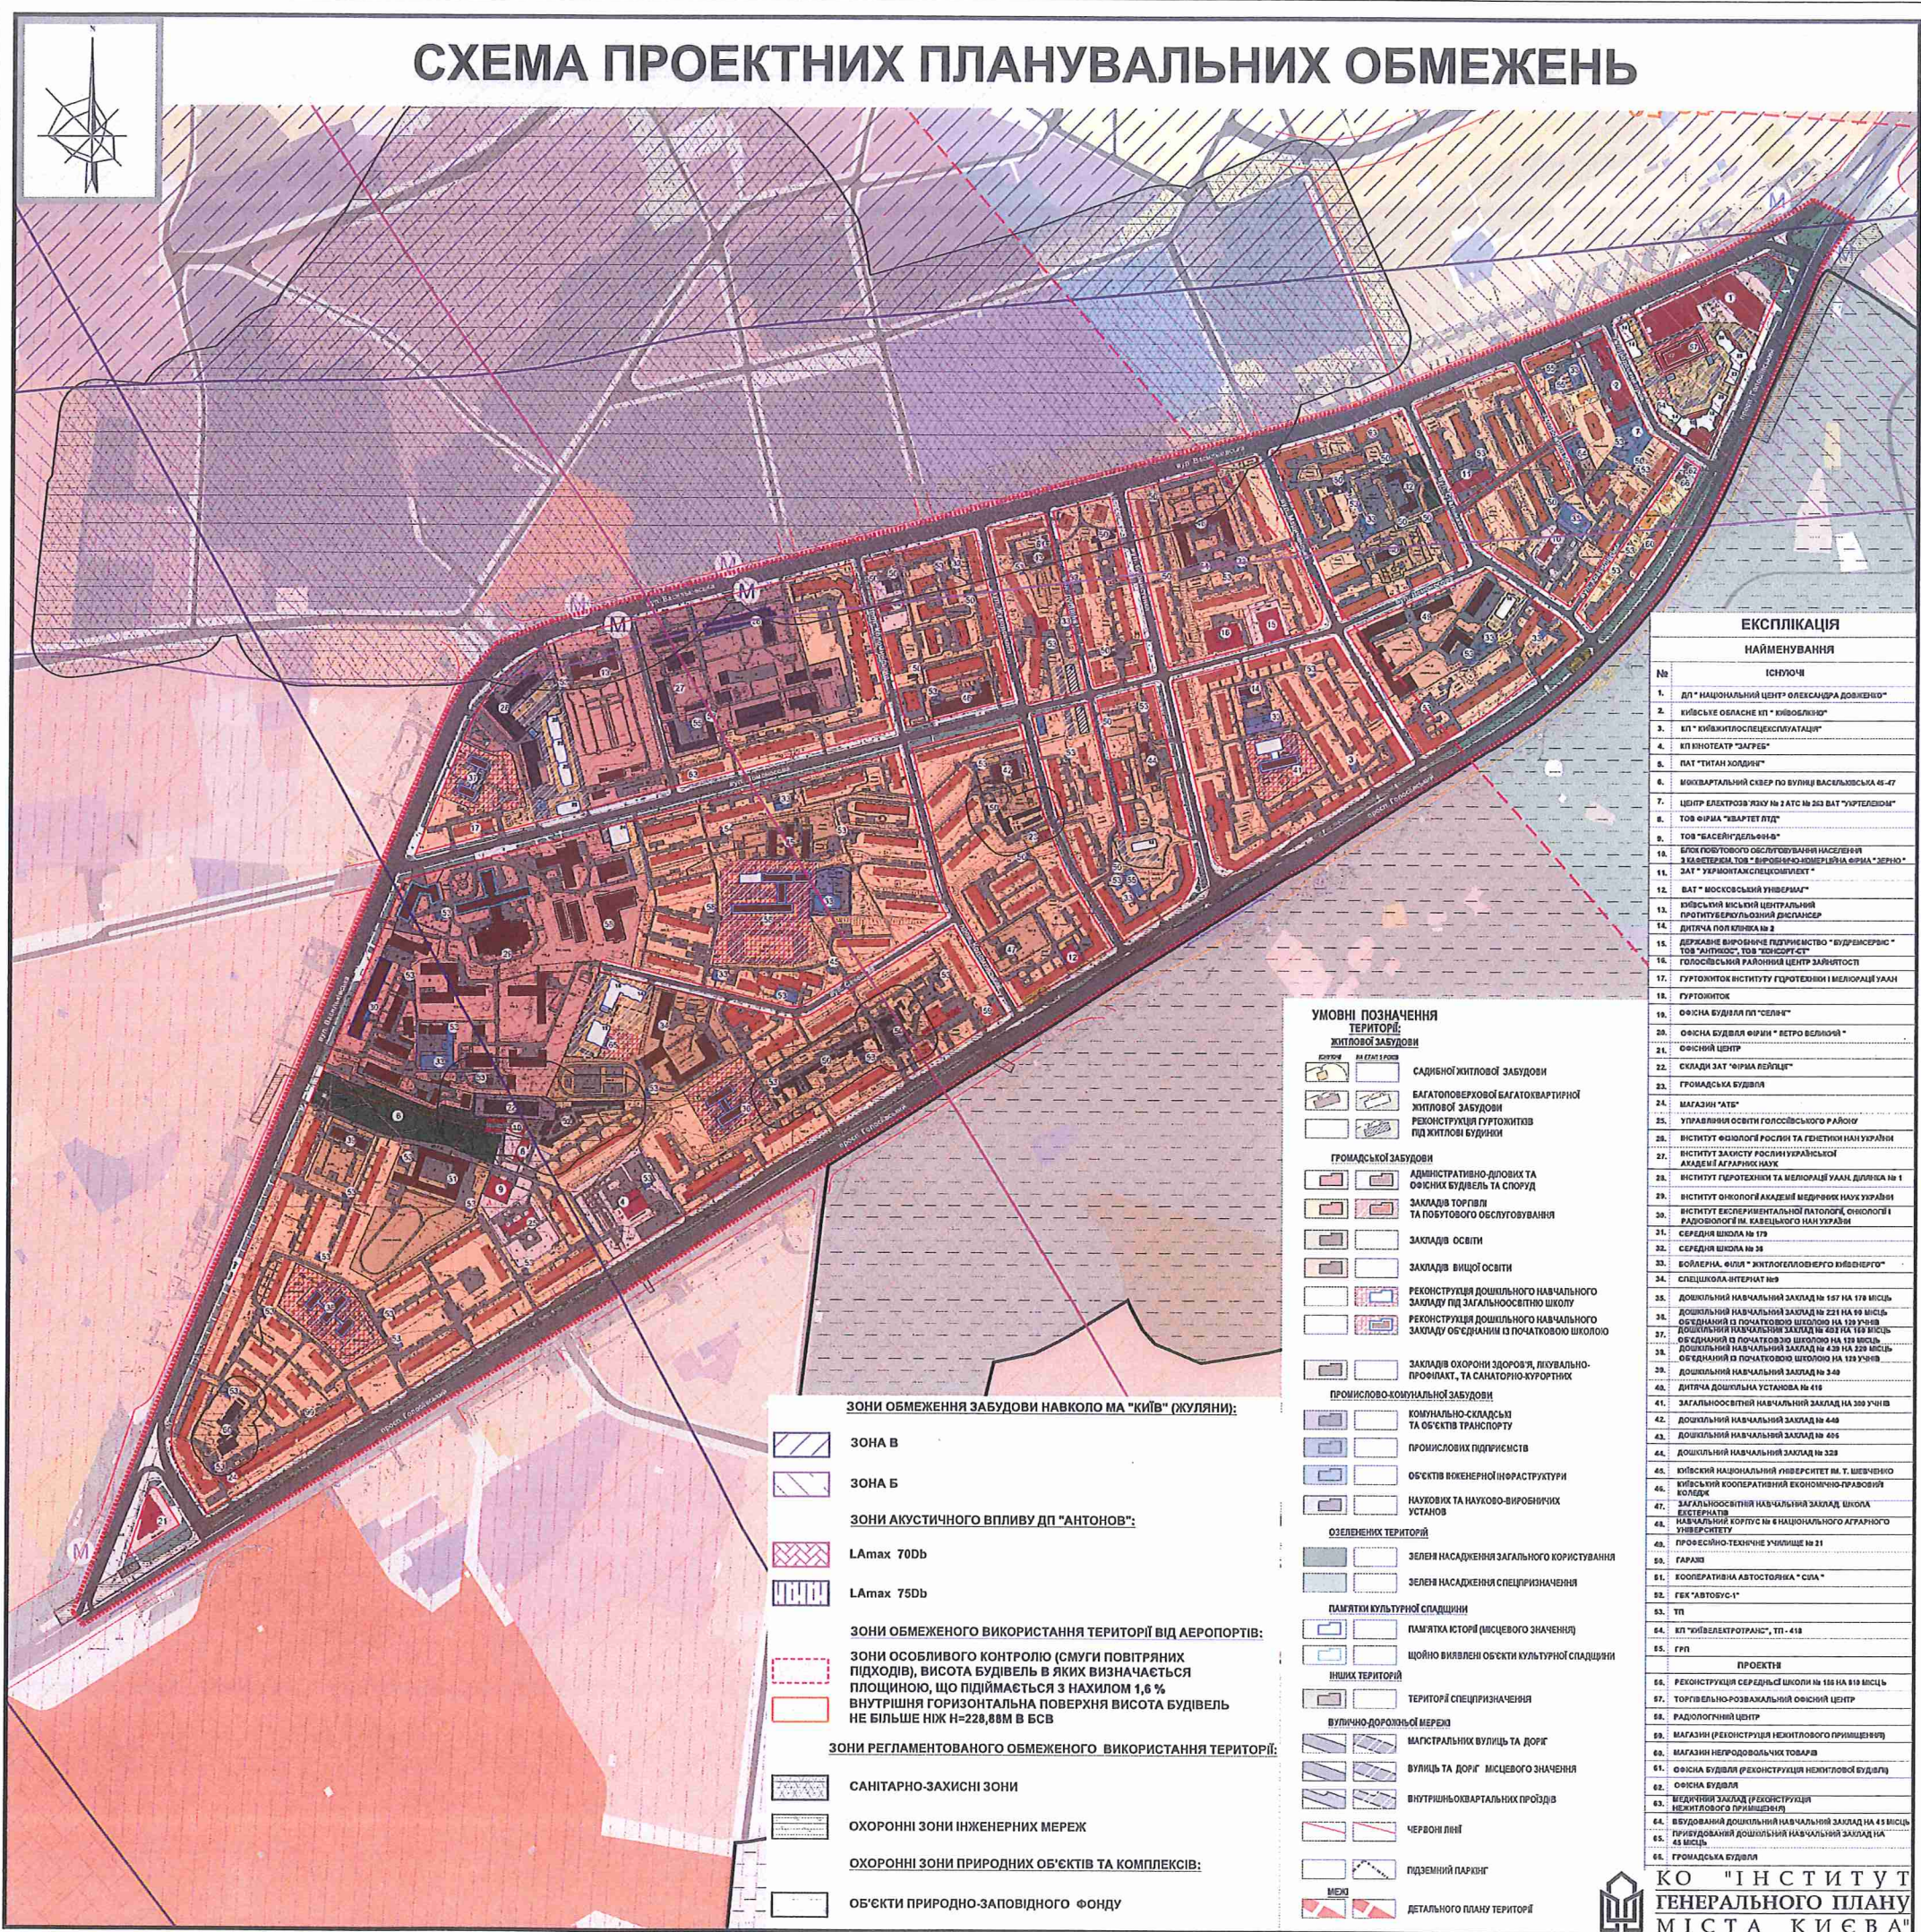

ЕКСПЛІКАЦІЯ

НАЙМЕНУВАННЯ

№	ІСНУЮЧІ
1.	ДП "НАЦІОНАЛЬНИЙ ЦЕНТР ОЛЕКСАНДРА ДОВЖЕНКО"
2.	КИЇВСЬКЕ ОБЛАСНЕ КП "КИЇВБЕЛСМУ"
3.	КП "КИЇВБЕЛТЕХСЕРВІСНАУТАЛІН"
4.	КП "ІНТЕРАТ" "ЗАГРЕБ"
5.	ПАТ "ТІТАН ХОЛДІНГ"
6.	МОКВАРТАЛЬНИЙ СКВЕР ПО ВУЛИЦІ ВАСИЛЬОСЬКА 46-47
7.	ЦЕНТР ЕЛЕКТРОЗ'ЯСНУ № 1 АТС № 263 ВАТ "УПРЕДІОМ"
8.	ТОВ ФІРМА "ІВЕРТЕТ БУД"
9.	ТОВ "БАСЕЙН ДІЛЬНИЦЬ"
10.	БЛОК ПОВІТРЯНОГО ОБСЛУГОВУВАННЯ НАСЕЛЕННЯ 3 КАБЕЛЕМ, ТОВ "ВІСНОВСЬКО-КОМЕРЦІАЛЬНА ФІРМА "ЗЕРНО"
11.	ЗАТ "УКРМОНТАЖСПЕЦІАЛІТЕХ"
12.	ВАТ "МОСКОВСЬКИЙ УНІВЕРСИТЕТ"
13.	КИЇВСЬКИЙ НАСІЛЬНИЙ ЦЕНТРАЛЬНИЙ ПРОТИВЕРПОЛІЗІЙНИЙ ДИСПАНСЕР
14.	ДІТЯЧА ПОЛІКЛІНІКА № 2
15.	ДЕРЖАВНЕ ВИРОБНИЧЕ ПІДПРИЄМСТВО "ВУДРЕМСЕРВІС" ТОВ "АНТИКОС", ТОВ "ТОУРСЕРВІС"
16.	ГОЛОСІВСЬКИЙ РАЙОННИЙ ЦЕНТР ЗАБІГНОСТІ
17.	ГУРТОХІМКО ІНСТИТУТУ ГІДРОТЕХНОЛОГІЙ І МЕЛІОРАЦІЇ УААН
18.	ГУРТОХІМКО
19.	ОФІСНА БУДІВЛЯ ПП "СІЛЬВЕТ"
20.	ОФІСНА БУДІВЛЯ ФІРМИ "РЕТРО ВЕЛЛОРИ" *
21.	ОФІСНИЙ ЦЕНТР
22.	СКЛАДИ ЗАТ "ФІРМА РЕЙДЕР"
23.	ГРОМАДСЬКА БУДІВЛЯ
24.	МАГАЗИН "АТБ"
25.	УПРАВЛІННЯ ОСВІТИ ГОЛОСІВСЬКОГО РАЙОНУ
26.	ІНСТИТУТ ФІОЛОГІЇ РОСЛИН ТА ГЕОЕТНОІ НАН УКРАЇНИ
27.	ІНСТИТУТ ЗАХИСТУ РОСЛИН УКРАЇНСЬКОЇ АКАДЕМІЇ АГРАРНИХ НАУК
28.	ІНСТИТУТ ГЕРОТЕХНОЛОГІЙ ТА МЕЛІОРАЦІЇ УААН, ДІЛЮЧА № 1
29.	ІНСТИТУТ ОНКОЛОГІЇ АКАДЕМІЇ МЕДИЧНИХ НАУК УКРАЇНИ
30.	ІНСТИТУТ ЕКСПЕРИМЕНТАЛЬНОЇ ПАТОЛОГІЇ, ОНКОЛОГІЇ РАДІОБІОЛОГІЇ ІМ. КАВЕСЬКОГО НАН УКРАЇНИ
31.	СЕРЕДНЯ ШКОЛА № 179
32.	СЕРЕДНЯ ШКОЛА № 38
33.	БОЛІСЕРНА, ФІЛІА "ЖИТЛОГЕЛОВИВЕРНО КИЇВБЕЛСМУ"
34.	СПЕЦШКОЛА ІНТЕРНАТ №9
35.	ДОШКІЛЬНИЙ НАВЧАЛЬНИЙ ЗАКЛАД № 157 НА 178 МІСЬСЬ
36.	ДОШКІЛЬНИЙ НАВЧАЛЬНИЙ ЗАКЛАД № 221 НА 98 МІСЬСЬ
37.	ОБ'ЄДНАНИЙ О ПОЧАТКОВИЙ ШКОЛИ НА 129 УЧНІВ
38.	ДОШКІЛЬНИЙ НАВЧАЛЬНИЙ ЗАКЛАД № 430 НА 228 МІСЬСЬ
39.	ОБ'ЄДНАНИЙ О ПОЧАТКОВИЙ ШКОЛИ НА 129 УЧНІВ
40.	ДОШКІЛЬНИЙ НАВЧАЛЬНИЙ ЗАКЛАД № 348
41.	ДІТЯЧА ДОШКІЛЬНА УСТАНОВА № 418
42.	ЗАГАЛЬНООСВІТНІЙ НАВЧАЛЬНИЙ ЗАКЛАД НА 369 УЧНІВ
43.	ДОШКІЛЬНИЙ НАВЧАЛЬНИЙ ЗАКЛАД № 448
44.	ДОШКІЛЬНИЙ НАВЧАЛЬНИЙ ЗАКЛАД № 405
45.	ДОШКІЛЬНИЙ НАВЧАЛЬНИЙ ЗАКЛАД № 328
46.	КИЇВСЬКИЙ НАЦІОНАЛЬНИЙ УНІВЕРСИТЕТ ІМ. Т. ШЕВЧЕНКА
47.	КИЇВСЬКИЙ КООПЕРАТИВНИЙ ЕКОНОМІЧНО-ПРАВОВИЙ КОЛЛЕДЖ
48.	ЗАГАЛЬНООСВІТНІЙ НАВЧАЛЬНИЙ ЗАКЛАД ШКОЛА РЕКРЕАТИВ
49.	НАВЧАЛЬНИЙ ЦЕНТР № 6 НАЦІОНАЛЬНОГО АГРАРНОГО УНІВЕРСИТЕТУ
50.	ПРОФЕСІЙНО-ТЕХНІЧНЕ ЗНАЙОМСТВО № 21
51.	ГАРАЖ
52.	КООПЕРАТИВНА АВТОСТОЯНКА "СІЛА"
53.	ГЕК "АВТОБУС-1"
54.	ТП
55.	КП "КИЇВЕЛЕКТРОТРАНС", ТП - 418
56.	ГРП
57.	ПРОЕКТИ
58.	РЕКОНСТРУКЦІЯ СЕРЕДНЬОЇ ШКОЛИ № 188 НА 119 МІСЬСЬ
59.	ТОРТОВЕЛЬНО-РОЗВАЖАЛЬНИЙ ОФІСНИЙ ЦЕНТР
60.	РАДІОЛОГІЧНИЙ ЦЕНТР
61.	МАГАЗИН (РЕКОНСТРУКЦІЯ НЕЖИТЛОВОГО ПРИМІЩЕННЯ)
62.	МАГАЗИН НЕПРОДОВОЛЬЧИХ ТОВАРІВ
63.	ОФІСНА БУДІВЛЯ (РЕКОНСТРУКЦІЯ НЕЖИТЛОВОЇ БУДІВЛІ)
64.	ОФІСНА БУДІВЛЯ
65.	ВВУДОВАНИЙ ДОШКІЛЬНИЙ НАВЧАЛЬНИЙ ЗАКЛАД НА 43 МІСЬСЬ
66.	ПРИВУДОВАНИЙ ДОШКІЛЬНИЙ НАВЧАЛЬНИЙ ЗАКЛАД НА 43 МІСЬСЬ
67.	ГРОМАДСЬКА БУДІВЛЯ

УМОВИ ПОЗНАЧЕННЯ

ТЕРИТОРІЇ

ЖИТЛОВОЇ ЗАБУДОВИ

СИНІЙ КОЛІР

ВАРІАНТ 1 ПОС

ВАРІАНТ 2 ПОС

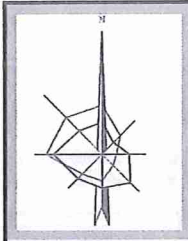


УМОВНІ ПОЗНАЧЕННЯ

- | | |
|--|---------------------------------|
| | НОМЕР МІКРОРАЙОНУ |
| | МЕЖА МІКРОРАЙОНУ |
| | МЕЖА ДЕТАЛЬНОГО ПЛАНУ ТЕРИТОРІЇ |



КО "ІНСТИТУТ
ГЕНЕРАЛЬНОГО ПЛАНУ
МІСТА КИЄВА"


СХЕМА ОБСЛУГОВУВАННЯ НАСЕЛЕННЯ ЗАКЛАДАМИ ОСВІТИ

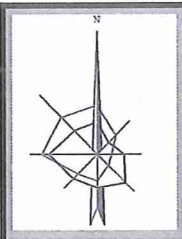

УМОВНІ ПОЗНАЧЕННЯ



РАДІУС ОБСЛУГОВУВАННЯ
ДИТЯЧИХ ДОШКІЛЬНИХ УСТАНОВ

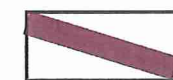

РАДІУС ОБСЛУГОВУВАННЯ ЗАГАЛЬНООСВІТНІХ ШКІЛ





МЕЖА ДЕТАЛЬНОГО ПЛАНУ ТЕРИТОРІЇ



КО "ІНСТИТУТ
ГЕНЕРАЛЬНОГО ПЛАНУ
МІСТА КИЄВА"

ЗОНУВАННЯ ТЕРИТОРІЇ

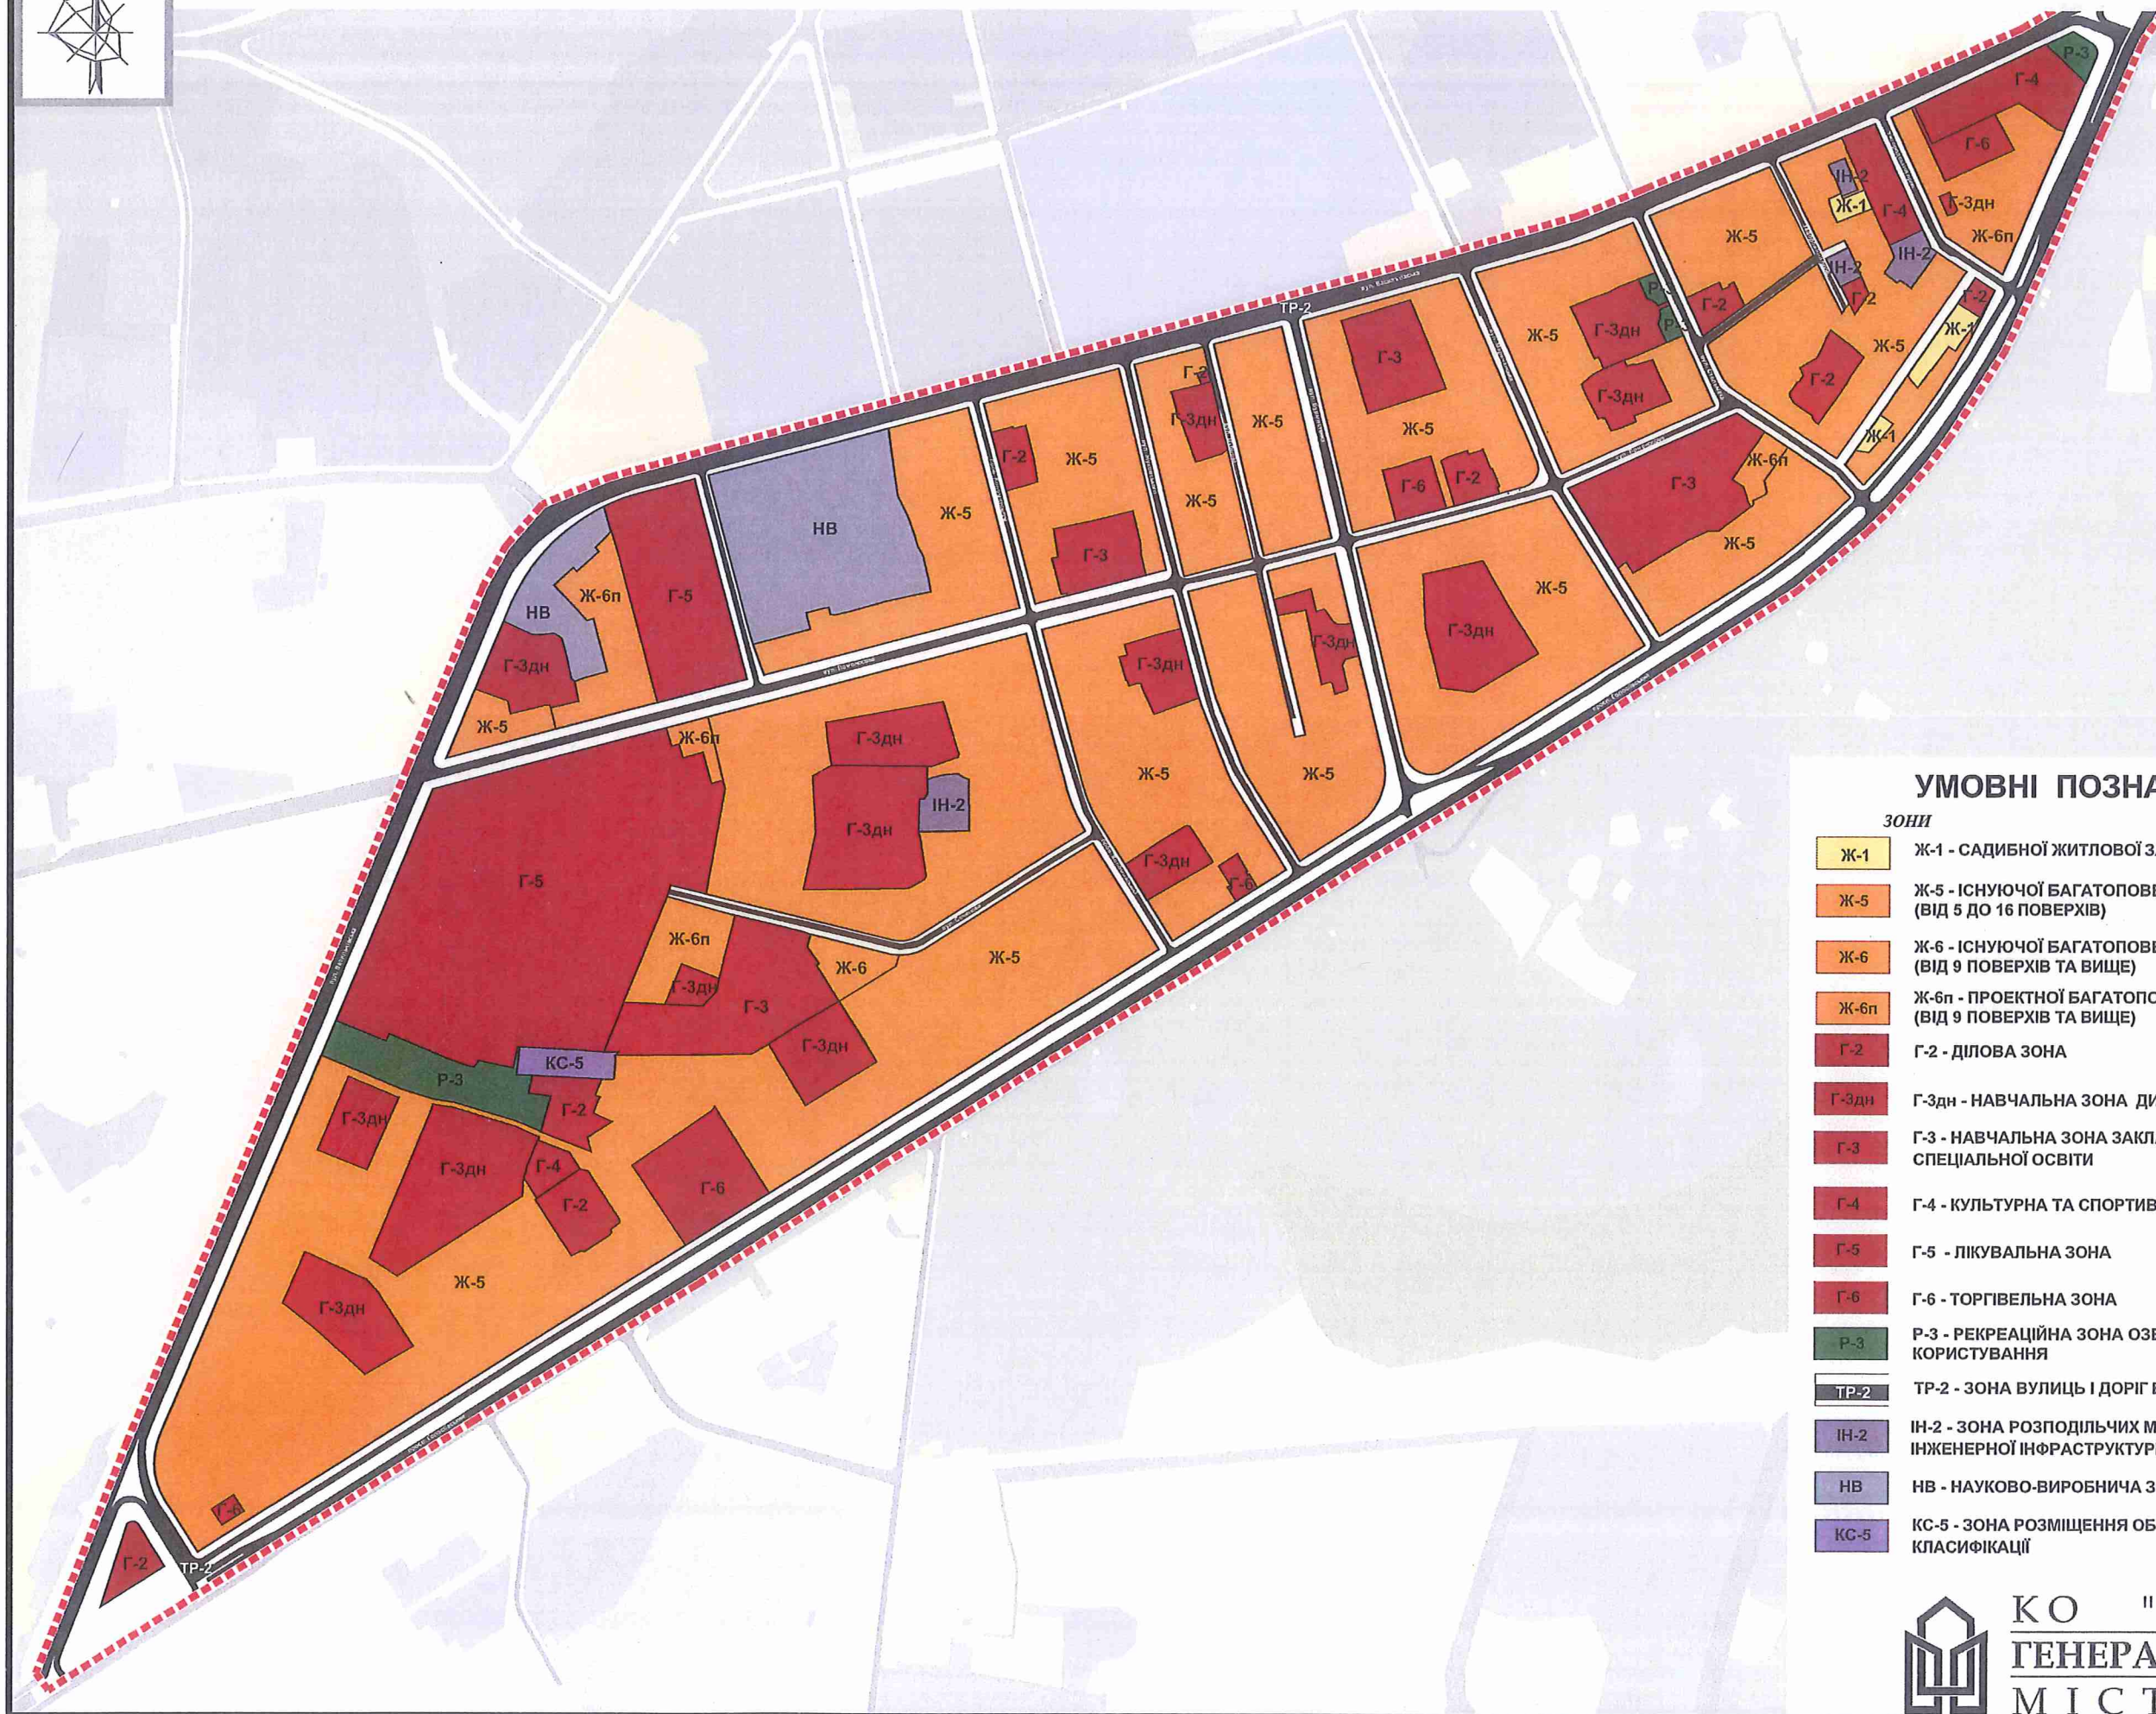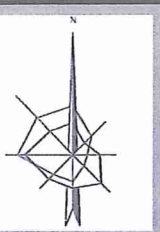

УМОВНІ ПОЗНАЧЕННЯ



ЗОНИ

- | | |
|--|--|
| | Ж-1 - САДИБНОЇ ЖИТЛОВОЇ ЗАБУДОВИ |
| | Ж-5 - ІСНУЮЧОЇ БАГАТОПОВЕРХОВОЇ ЖИТЛОВОЇ ЗАБУДОВИ (ВІД 5 ДО 16 ПОВЕРХІВ) |
| | Ж-6 - ІСНУЮЧОЇ БАГАТОПОВЕРХОВОЇ ЖИТЛОВОЇ ЗАБУДОВИ (ВІД 9 ПОВЕРХІВ ТА ВИЩЕ) |
| | Ж-6п - ПРОЕКТНОЇ БАГАТОПОВЕРХОВОЇ ЖИТЛОВОЇ ЗАБУДОВИ (ВІД 9 ПОВЕРХІВ ТА ВИЩЕ) |
| | Г-2 - ДІЛОВА ЗОНА |
| | Г-3дн - НАВЧАЛЬНА ЗОНА ДИТЯЧИХ НАВЧАЛЬНИХ ЗАКЛАДІВ |
| | Г-3 - НАВЧАЛЬНА ЗОНА ЗАКЛАДІВ ВИЩОЇ ТА СЕРЕДНЬОЇ СПЕЦІАЛЬНОЇ ОСВІТИ |
| | Г-4 - КУЛЬТУРНА ТА СПОРТИВНА ЗОНА |
| | Г-5 - ЛІКУВАЛЬНА ЗОНА |
| | Г-6 - ТОРГІВЕЛЬНА ЗОНА |
| | Р-3 - РЕКРЕАЦІЙНА ЗОНА ОЗЕЛЕНИХ ТЕРИТОРІЙ ЗАГАЛЬНОГО КОРИСТУВАННЯ |
| | ТР-2 - ЗОНА ВУЛИЦЬ І ДОРІГ В ЧЕРВОНИХ ЛІНІЯХ |
| | ІН-2 - ЗОНА РОЗПОДІЛЬЧИХ МЕРЕЖ ТА ОБ'ЄКТІВ ІНЖЕНЕРНОЇ ІНФРАСТРУКТУРИ |
| | НВ - НАУКОВО-ВИРОБНИЧА ЗОНА |
| | КС-5 - ЗОНА РОЗМІЩЕННЯ ОБ'ЄКТІВ 5 КЛАСУ САНІТАРНОЇ КЛАСИФІКАЦІЇ |



КО "ІНСТИТУТ
ГЕНЕРАЛЬНОГО ПЛАНУ
МІСТА КИЄВА"

ПЛАН ЧЕРВОНИХ ЛІНІЙ

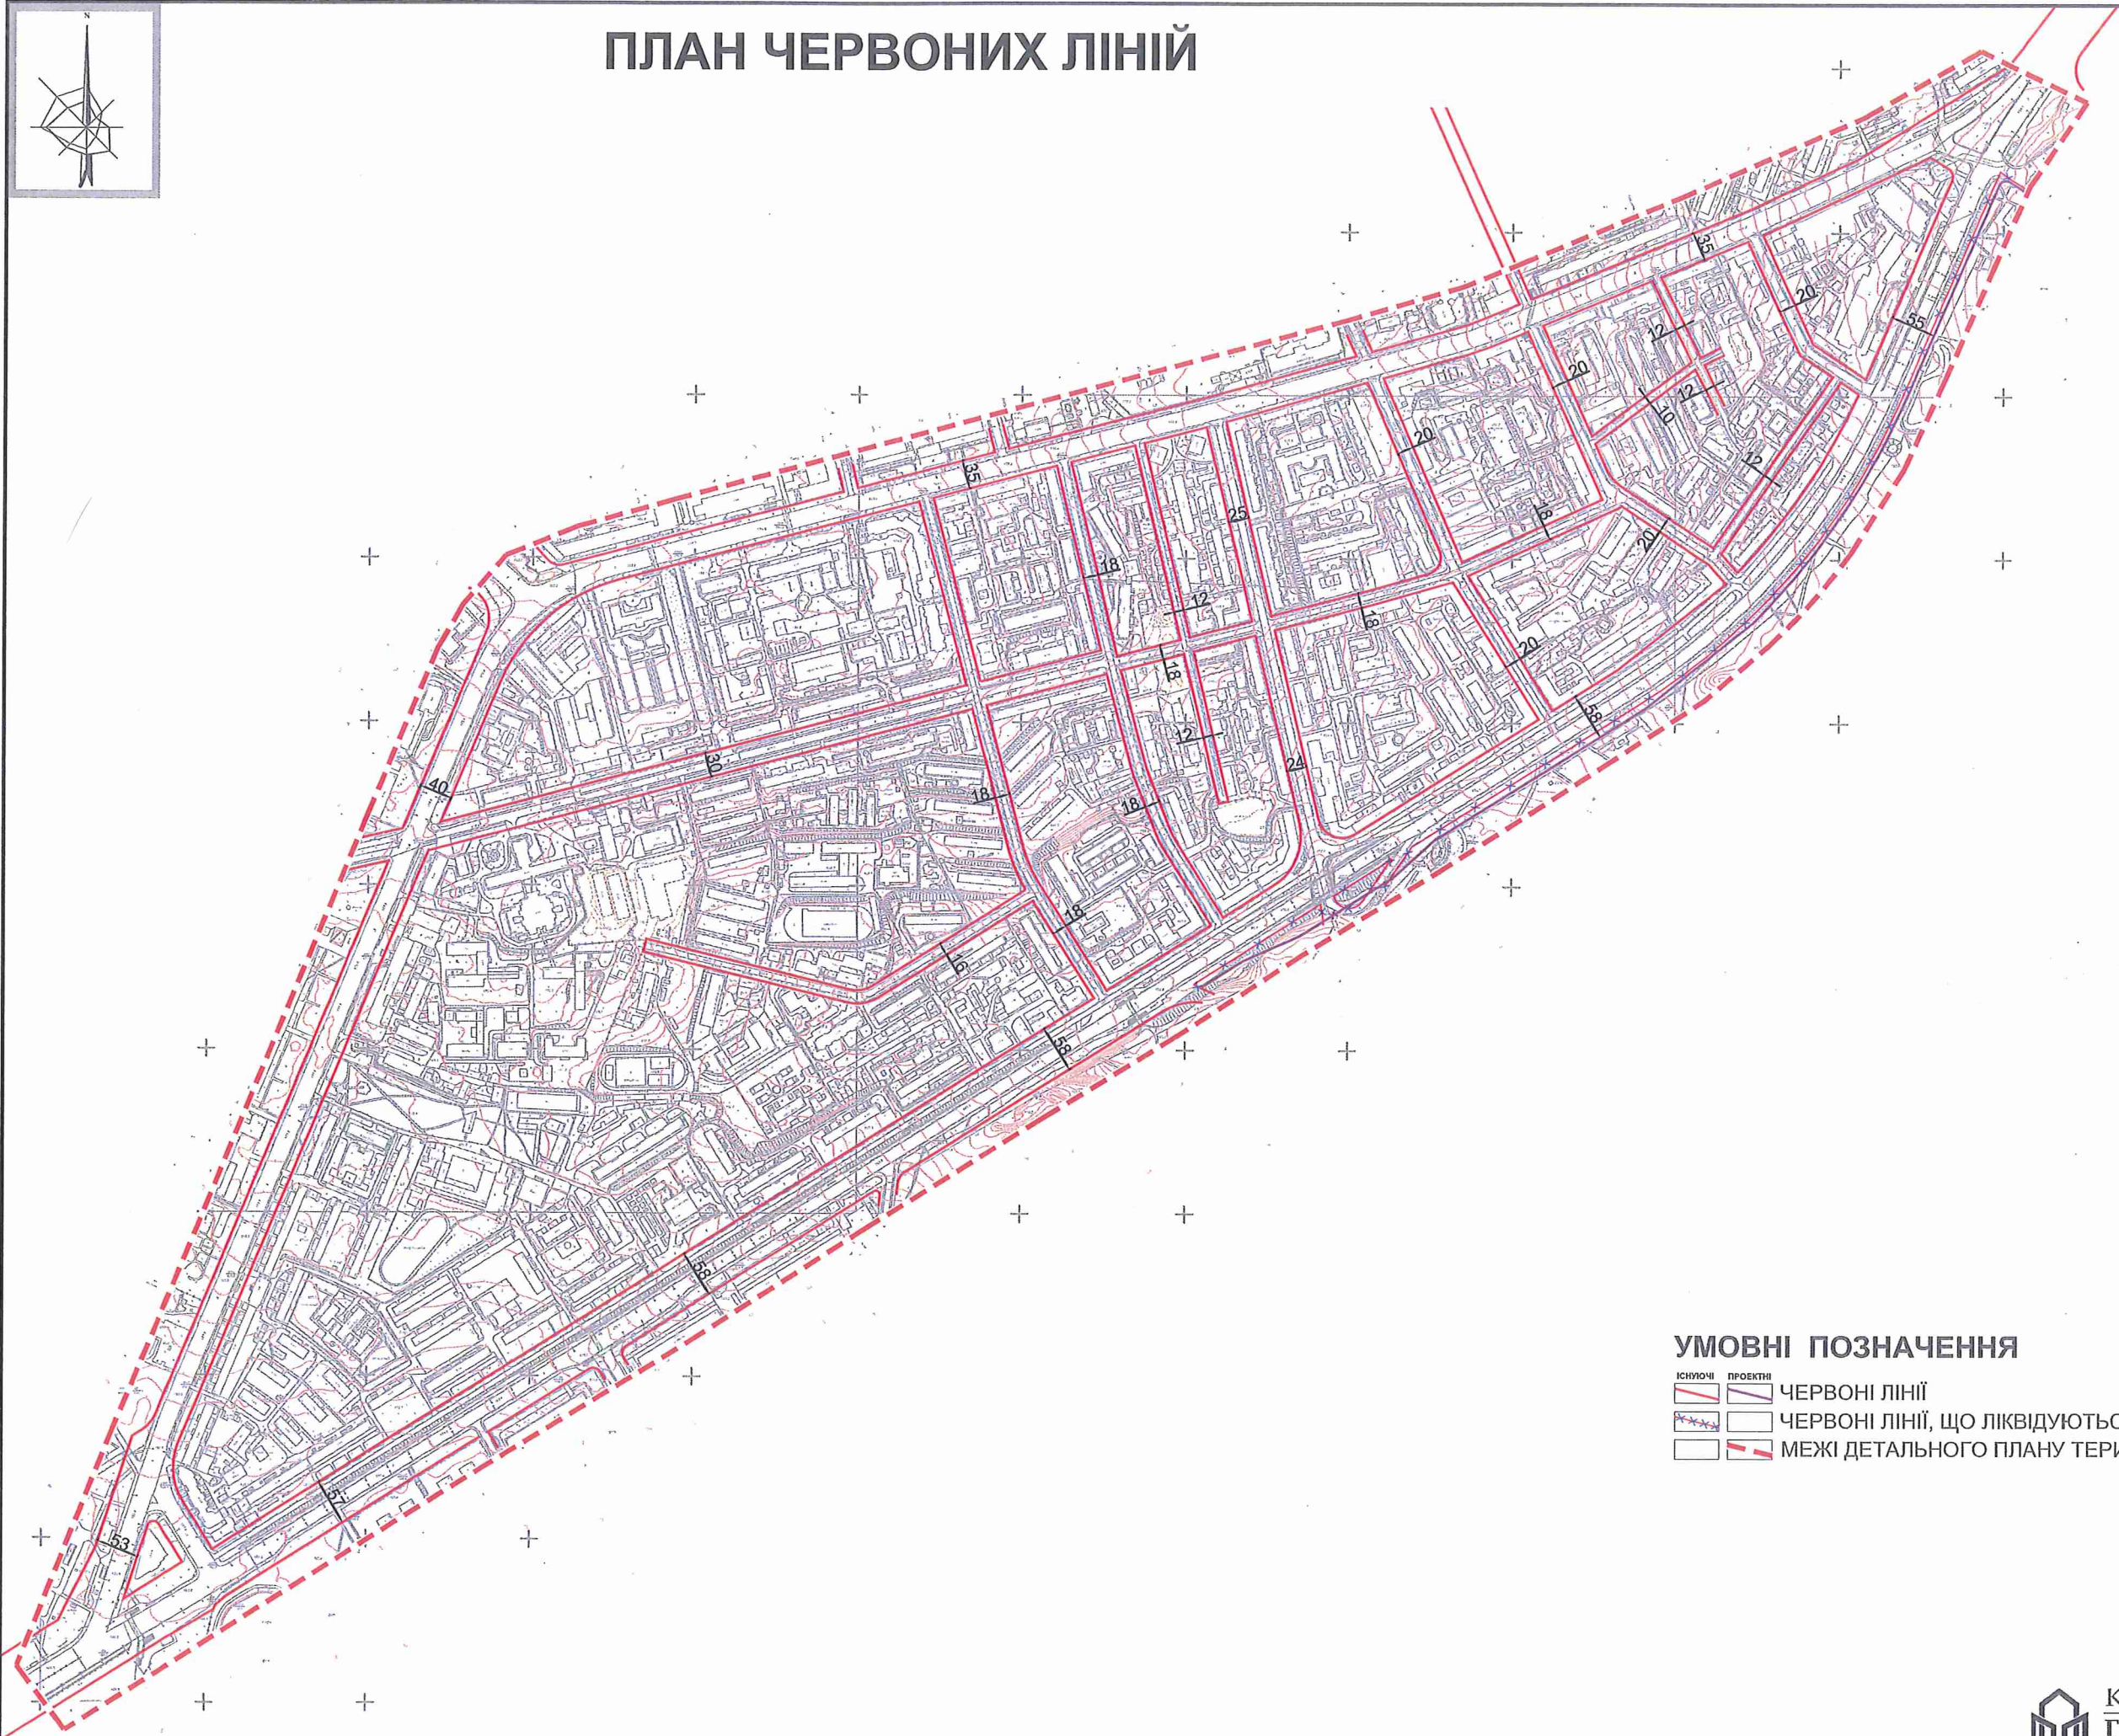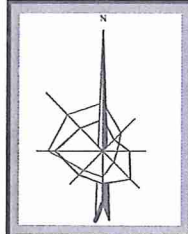

УМОВНІ ПОЗНАЧЕННЯ

- | | | |
|---------|---------|---------------------------------|
| ІСНУЮЧІ | ПРОЕКТИ | ЧЕРВОНІ ЛІНІЇ |
| | | ЧЕРВОНІ ЛІНІЇ, ЩО ЛІКВІДУЮТЬСЯ |
| | | МЕЖІ ДЕТАЛЬНОГО ПЛАНУ ТЕРИТОРІЇ |



МАГІСТРАЛЬНА ВУЛИЧНА МЕРЕЖА



УМОВНІ ПОЗНАЧЕННЯ

ІСНУЮЧИЙ СТАН	ЕТАП 7 РОКІВ	ЕТАП 20 РОКІВ	ПЕРСПЕКТИВА	
				АВТОМОБІЛЬНІ ДОРОГИ
				МАГІСТРАЛЬНІ ВУЛИЦІ:
				ЗАГАЛЬНОМІСЬКОГО ЗНАЧЕННЯ
				РЕКОНСТРУКЦІЯ ЗАГАЛЬНОМІСЬКОГО ЗНАЧЕННЯ
				РАЙОННОГО ЗНАЧЕННЯ
				РЕКОНСТРУКЦІЯ РАЙОННОГО ЗНАЧЕННЯ
				ТРАНСПОРТНІ РОЗВ'ЯЗКИ В РІЗНИХ РІВНЯХ
				РЕКОНСТРУКЦІЯ ТРАНСПОРТНИХ РОЗВ'ЯЗОК В РІЗНИХ РІВНЯХ
				ШЛЯХОПРОВІДИ
				РЕКОНСТРУКЦІЯ ШЛЯХОПРОВІДІВ
				ТРАНСПОРТНІ ТУНЕЛІ ТА ПЕРЕХОДИ ЧЕРЕЗ р.ДНІПРО
				ЗАЛІЗНИЦЯ

МЕЖІ:


				ДЕТАЛЬНОГО ПЛАНУ ТЕРИТОРІЇ
				м. КИЄВА

АК "КИЇВПРОЕКТ"
ДП Інститут
КИЇВДОРМІСТПРОЕКТ



КО "ІНСТИТУТ
ГЕНЕРАЛЬНОГО ПЛАНУ
МІСТА КИЄВА"


МІСЬКИЙ ПАСАЖИРСЬКИЙ ТРАНСПОРТ

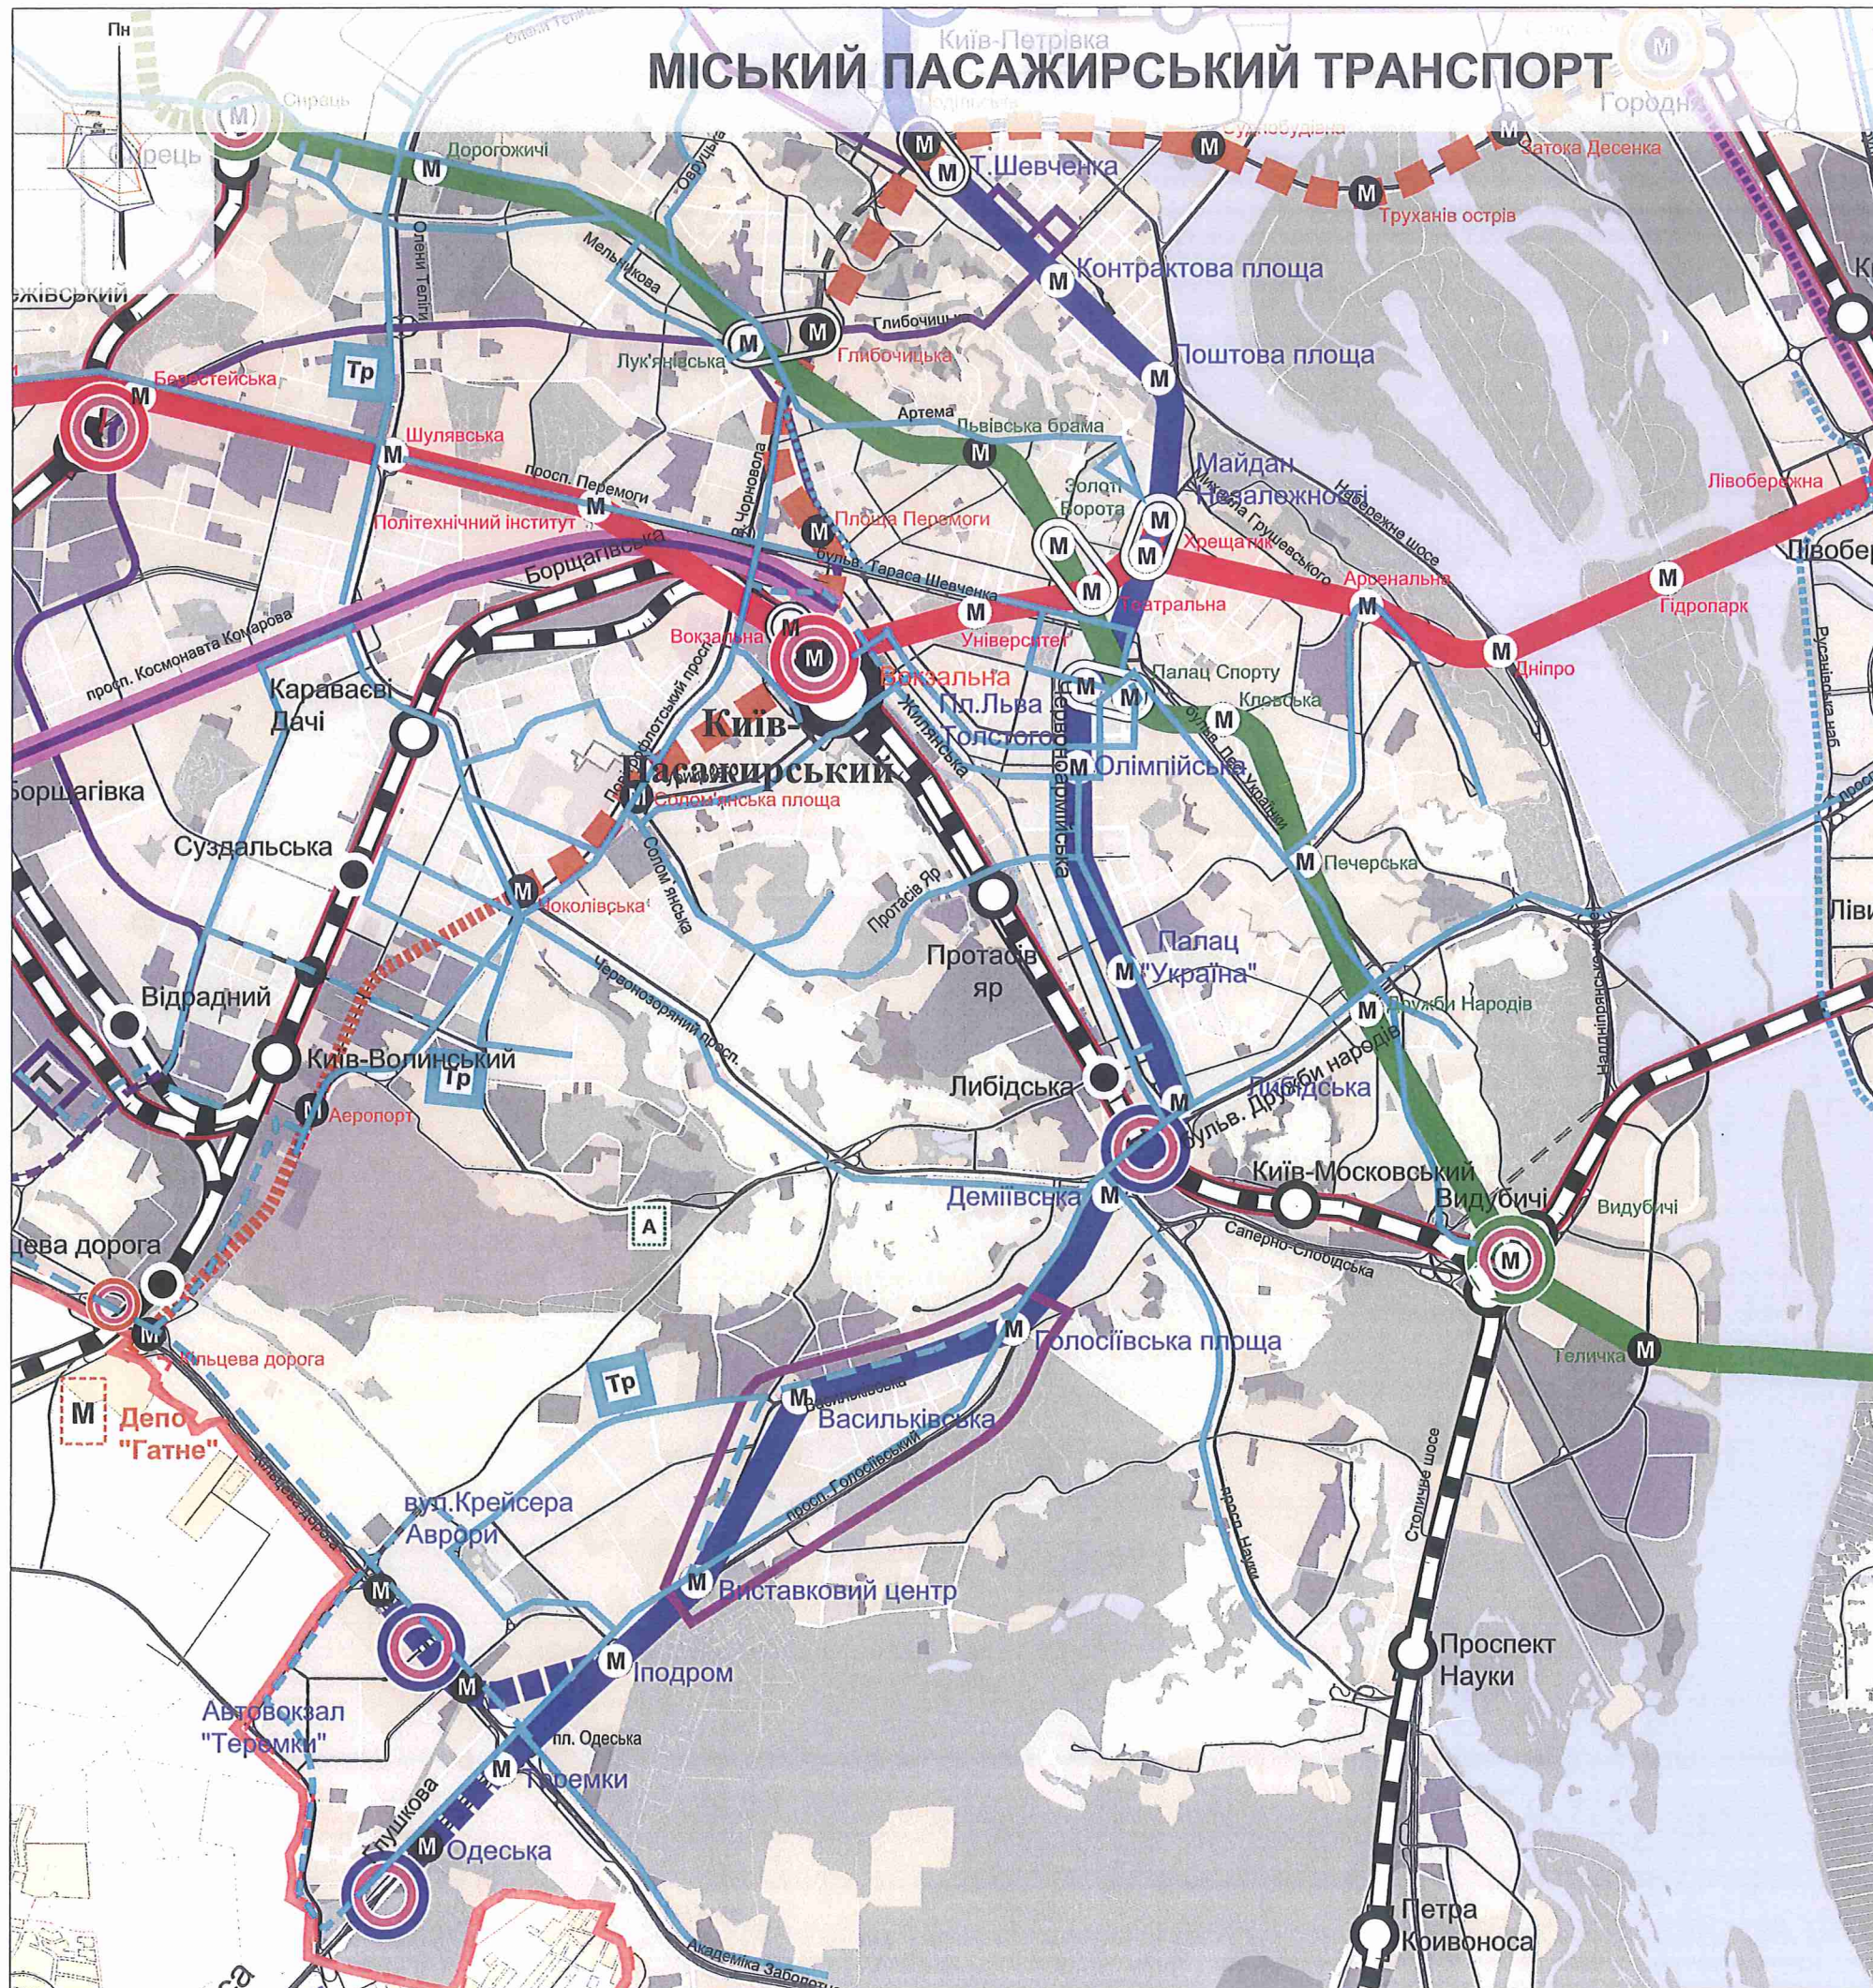

УМОВНІ ПОЗНАЧЕННЯ

ІСНУЮЧИЙ СТАН	ЕТАП 7 РОКІВ	ЕТАП 20 РОКІВ	ПЕРСПЕКТИВА

СХЕМА ОРГАНІЗАЦІЇ РУХУ ТРАНСПОРТУ ТА ПІШОХОДІВ

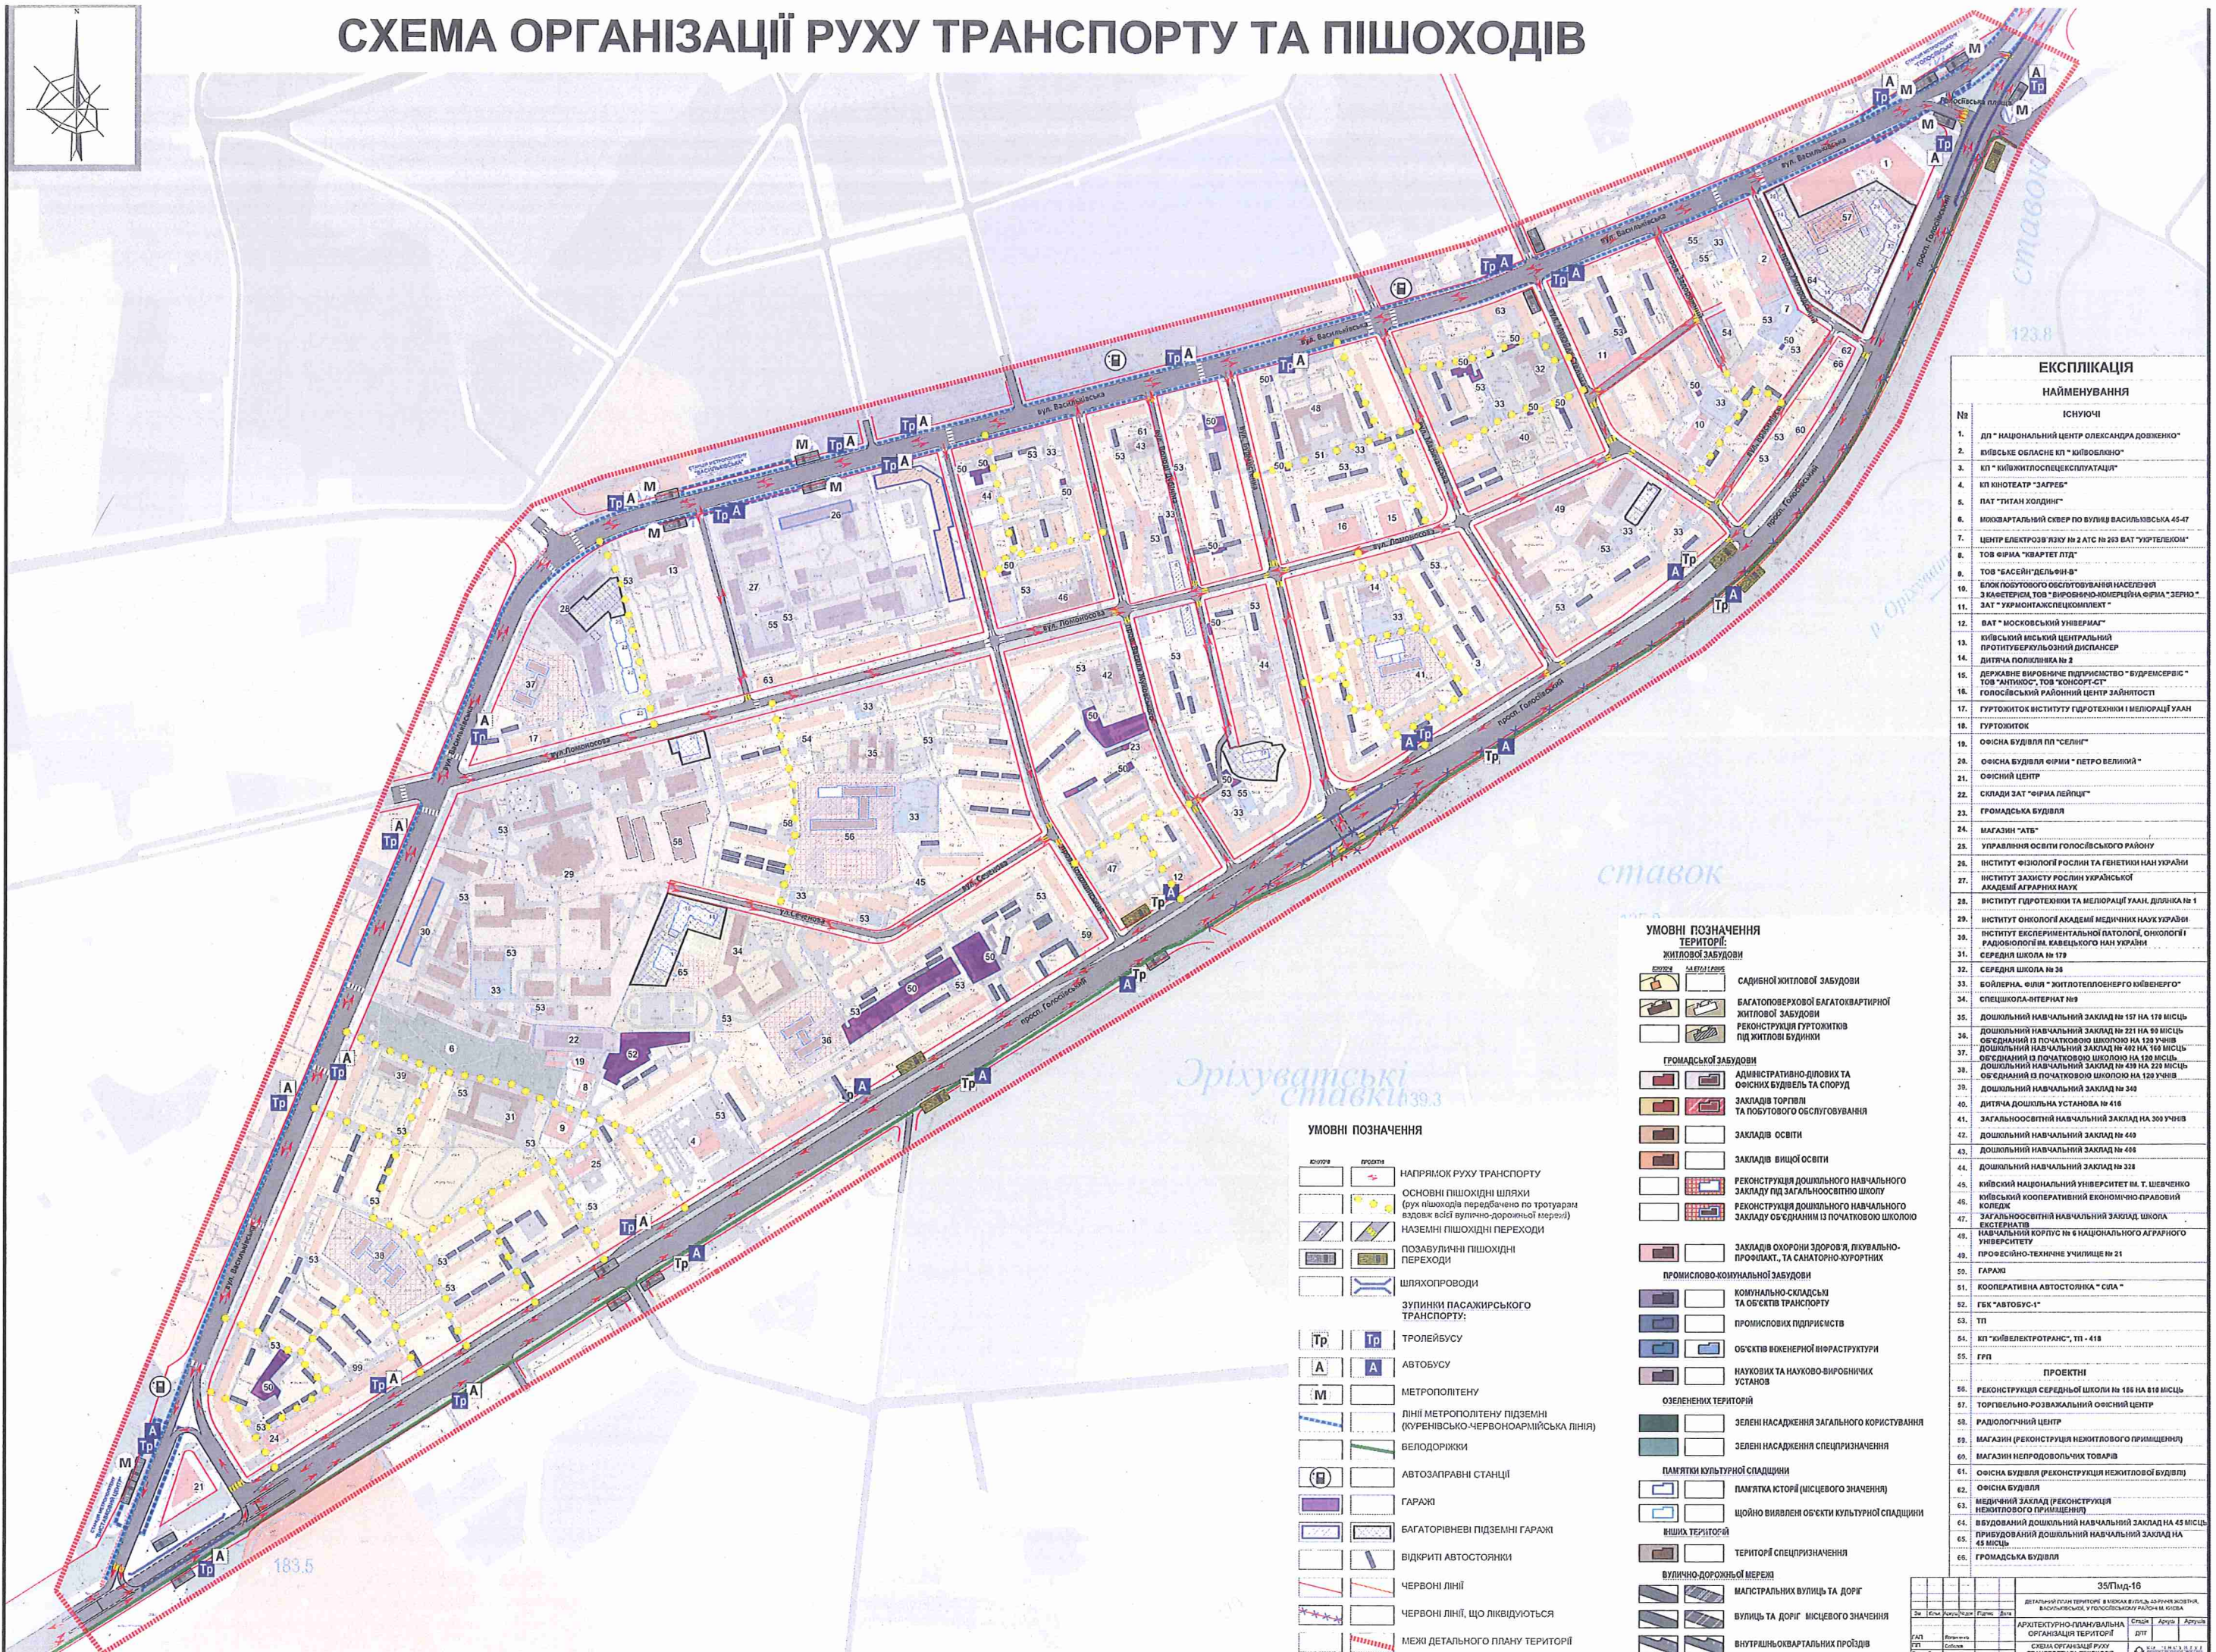

ЕКСПЛІКАЦІЯ	
НАЙМЕНУВАННЯ	
№	ІСНУЮЧІ
1.	ДП "НАЦІОНАЛЬНИЙ ЦЕНТР ОЛЕКСАНДРА ДОВЖЕНКО"
2.	ВУЛКАНСЬКА ОБЛАСНА КЛ "КИЇВЛЕНКО"
3.	КП "КИЇВЛЕНКОСПЕЦІАЛІЗАЦІЯ"
4.	КП КИНОТЕАТР "ЗАГРЕБ"
5.	ПАТ "ТИТАН ХОЛДІНГ"
6.	МОЖАРТАЛЬНИЙ СКВЕР ПО ВУЛИЦІ ВАСИЛЬКІВСЬКА 45-47
7.	ЦЕНТР ЕЛЕКТРОЗВ'ЯЗКУ № 2 АТС № 253 ВЛ "УКРТЕЛЕКОМ"
8.	ТОВ ФІРМА "КВАРТЕТ ПЛД"
9.	ТОВ "БАСЕЙН ДЕЛЬФІН"
10.	БЛОК ПОБУТОВОГО ОБСЛУГОВУВАННЯ НАСЕЛЕННЯ
11.	ЗНАЙДЕННЯ ТОВ "ІНФОРМАЦІО-КОМЕРЦІАЛЬНА ФІРМА" ЗЕРНО
11.	ЗАТ "УКРМОНТАЖСПЕЦКОМПЛЕКТ"
12.	ВАТ "МОСКОВСЬКИЙ УНІВЕРСИТЕТ"
13.	КИЇВСЬКИЙ МІСЬКИЙ ЦЕНТРАЛЬНИЙ ПРОТИВЕРКУЛЬТОЗНИЙ ДИСПАНСЕР
14.	ДИТЯЧА ПОЛІКЛІНІКА № 2
15.	ДЕРЖАНЕ ВИРОБНИЧЕ ПІДПРИЄМСТВО "ВІДРЕМОНТ"
16.	ТОВ "АНТИКОС" ТОВ "КОНСОРЦІУМ"
16.	ГОЛОСІВСЬКИЙ РАЙОННИЙ ЦЕНТР ЗАЙНТОСТІ
17.	ГУРТОЖИТОК ІНСТИТУТУ ГІДРОТЕХНОЛОГІЙ І МЕЛІОРАЦІЇ УААН
18.	ГУРТОЖИТОК
19.	ОФІСНА БУДІВЛЯ ПО "СЕЛІНГ"
20.	ОФІСНА БУДІВЛЯ ФІРМА "ПЕТРОВЕЛІКІ"
21.	ОФІСНИЙ ЦЕНТР
22.	СКЛАДИ ЗАТ "ФІРМА ЛЕЙПЦІ"
23.	ГРОМАДСЬКА БУДІВЛЯ
24.	МАГАЗИН "АТБ"
25.	УПРАВЛІННЯ ОСВІТИ ГОЛОСІВСЬКОГО РАЙОНУ
26.	ІНСТИТУТ ФІЗІОЛОГІЇ РОСЛИН ТА ГЕНЕТИКИ НАН УКРАЇНИ
27.	ІНСТИТУТ ЗАХИСТУ РОСЛИН УКРАЇНСЬКОЇ АКАДЕМІЇ АГРАРНИХ НАУК
28.	ІНСТИТУТ ГІДРОТЕХНОЛОГІЙ ТА МЕЛІОРАЦІЇ УААН, ДІЛЯНКА № 1
29.	ІНСТИТУТ ОНКОЛОГІЇ АКАДЕМІЇ МЕДИЧНИХ НАУК УКРАЇНИ
30.	ІНСТИТУТ ЕКСПЕРИМЕНТАЛЬНОЇ ПАТОЛОГІЇ, ОНКОЛОГІЇ РАДІОБІОЛОГІЇ, КАВЕЦЬКОГО НАН УКРАЇНИ
31.	СЕРЕДНЯ ШКОЛА № 178
32.	СЕРЕДНЯ ШКОЛА № 38
33.	БОЙЛЕРНА, ФІЛІА "ЖИТОТЕПЛОЕНЕРГО КИЇВЕНЕРГО"
34.	СПЕЦШКОЛА-ІНТЕРНАТ №9
35.	ДОШКОЛЬНИЙ НАВЧАЛЬНИЙ ЗАКЛАД № 157 НА 178 МІСЦЬ
36.	ДОШКОЛЬНИЙ НАВЧАЛЬНИЙ ЗАКЛАД № 221 НА 88 МІСЦЬ
37.	ОБ'ЄДНАНИЙ ІЗ ПОЧАТКОВОЮ ШКОЛОЮ НА 120 МІСЦЬ
38.	ОБ'ЄДНАНИЙ ІЗ ПОЧАТКОВОЮ ШКОЛОЮ НА 100 МІСЦЬ
39.	ДОШКОЛЬНИЙ НАВЧАЛЬНИЙ ЗАКЛАД № 439 НА 223 МІСЦЬ
39.	ОБ'ЄДНАНИЙ ІЗ ПОЧАТКОВОЮ ШКОЛОЮ НА 120 МІСЦЬ
40.	ДОШКОЛЬНИЙ НАВЧАЛЬНИЙ ЗАКЛАД № 349
41.	ДОШКОЛЬНИЙ НАВЧАЛЬНИЙ ЗАКЛАД НА 300 УЧНІВ
42.	ДОШКОЛЬНИЙ НАВЧАЛЬНИЙ ЗАКЛАД № 449
43.	ДОШКОЛЬНИЙ НАВЧАЛЬНИЙ ЗАКЛАД № 468
44.	ДОШКОЛЬНИЙ НАВЧАЛЬНИЙ ЗАКЛАД № 328
45.	КИЇВСЬКИЙ НАЦІОНАЛЬНИЙ УНІВЕРСИТЕТ ІМ. Т. ШЕВЧЕНКА
46.	КИЇВСЬКИЙ КООПЕРАТИВНИЙ ЕКОНОМІКО-ПРАЦОВИЙ КОЛЕДЖ
47.	ЗАГАЛЬНООСВІТНІЙ НАВЧАЛЬНИЙ ЗАКЛАД, ШКОЛА ЕКСТЕРНАТІВ
48.	НАВЧАЛЬНИЙ КОРПУС № 8 НАЦІОНАЛЬНОГО АГРАРНОГО УНІВЕРСИТЕТУ
49.	ПРОФЕСІЙНО-ТЕХНІЧНЕ УЧИЛИЩЕ № 21
50.	ГАРАЖ
51.	КООПЕРАТИВНА АВТОСТОЯНКА "СИЛА"
52.	ГБК "АВТОБУС-1"
53.	ТП
54.	КП "КИЇВЕЛЕКТРОТРАНС", ТП - 418
55.	ГРП
ПРОЕКТНІ	
56.	РЕКОНСТРУКЦІЯ СЕРЕДНЬОЇ ШКОЛИ № 168 НА 618 МІСЦЬ
57.	ТОРГІВЕЛЬНО-РОЗКЛАДАЛЬНИЙ ОФІСНИЙ ЦЕНТР
58.	РАДІОЛОГІЧНИЙ ЦЕНТР
59.	МАГАЗИН (РЕКОНСТРУКЦІЯ НЕЖИТЛОВОГО ПРИМІЩЕННЯ)
60.	МАГАЗИН НЕПРОДОВОЛЬЧИХ ТОВАРІВ
61.	ОФІСНА БУДІВЛЯ (РЕКОНСТРУКЦІЯ НЕЖИТЛОВОЇ БУДІВЛІ)
62.	ОФІСНА БУДІВЛЯ
63.	МЕДИЧНИЙ ЗАКЛАД (РЕКОНСТРУКЦІЯ НЕЖИТЛОВОГО ПРИМІЩЕННЯ)
64.	ВВУДОВАНИЙ ДОШКОЛЬНИЙ НАВЧАЛЬНИЙ ЗАКЛАД НА 45 МІСЦЬ
65.	ПРИБУДОВАНИЙ ДОШКОЛЬНИЙ НАВЧАЛЬНИЙ ЗАКЛАД НА 45 МІСЦЬ
66.	ГРОМАДСЬКА БУДІВЛЯ

35Пмд-16	
ДЕТАЛЬНИЙ ПЛАН ТЕРИТОРІЇ В КОМПЛЕКСІ З ПЛАНІМ МІСЦЕВОГО ЗНАЧЕННЯ, ВАСИЛЬКІВСЬКИЙ РАЙОН, М. КИЇВ	
Архитектурно-планувальна організація території	Склад: Арх. Арх. Арх.
СХЕМА ОРГАНІЗАЦІЇ РУХУ ТРАНСПОРТУ ТА ПІШОХОДІВ	Діт: Діт. Діт.
Розробник: Архитектор	Склад: Арх. Арх. Арх.

УМОВНІ ПОЗНАЧЕННЯ

- ВСТРІКА

ПРОЄКТИ

НАПРЯМОК РУХУ ТРАНСПОРТУ

ОСНОВНІ ПІШОХІДНІ ШЛЯХИ

НАЗЕМНІ ПІШОХІДНІ ПЕРЕХОДИ

ПОЗАВУЛИЧНІ ПІШОХІДНІ ПЕРЕХОДИ

ШЛЯХОПРОВІДИ

ЗУПИНКИ ПАСАЖИРСЬКОГО ТРАНСПОРТУ:

ТРОЛЕЙБУСУ

АВТОБУСУ

МЕТРОПОЛІТЕНУ

ЛІНІЇ МЕТРОПОЛІТЕНУ ПІДЗЕМНІ

БЕЛОДОРІЖКИ

АВТОЗАПРАВНІ СТАНЦІЇ

ГАРАЖІ

БАГАТОРІВНЕВІ ПІДЗЕМНІ ГАРАЖІ

ВІДКРИТІ АВТОСТОЯНКИ

ЧЕРВОНІ ЛІНІЇ

ЧЕРВОНІ ЛІНІЇ, ЩО ЛІКВІДУЮТЬСЯ

МЕЖИ ДЕТАЛЬНОГО ПЛАНУ ТЕРИТОРІЇ
- НАПРЯМОК РУХУ ТРАНСПОРТУ

ОСНОВНІ ПІШОХІДНІ ШЛЯХИ

НАЗЕМНІ ПІШОХІДНІ ПЕРЕХОДИ

ПОЗАВУЛИЧНІ ПІШОХІДНІ ПЕРЕХОДИ

ШЛЯХОПРОВІДИ

ЗУПИНКИ ПАСАЖИРСЬКОГО ТРАНСПОРТУ:

ТРОЛЕЙБУСУ

АВТОБУСУ

МЕТРОПОЛІТЕНУ

ЛІНІЇ МЕТРОПОЛІТЕНУ ПІДЗЕМНІ

БЕЛОДОРІЖКИ

АВТОЗАПРАВНІ СТАНЦІЇ

ГАРАЖІ

БАГАТОРІВНЕВІ ПІДЗЕМНІ ГАРАЖІ

ВІДКРИТІ АВТОСТОЯНКИ

ЧЕРВОНІ ЛІНІЇ

ЧЕРВОНІ ЛІНІЇ, ЩО ЛІКВІДУЮТЬСЯ

МЕЖИ ДЕТАЛЬНОГО ПЛАНУ ТЕРИТОРІЇ

УМОВНІ ПОЗНАЧЕННЯ

- ЖИТЛОВОЇ ЗАБУДОВИ

САДИНОЇ ЖИТЛОВОЇ ЗАБУДОВИ

БАГАТОПОВЕРХОВОЇ БАГАТОКВАРТИРНОЇ ЖИТЛОВОЇ ЗАБУДОВИ

РЕКОНСТРУКЦІЯ ГУРТОЖИТОК ПІД ЖИТЛОВИ БУДІВЛИ

ГРОМАДСЬКОЇ ЗАБУДОВИ

АДМІНІСТРАТИВНО-ДИЛОВИХ ТА ОФІСНИХ БУДІВЕЛЬ ТА СПОРУД

ЗАКЛАДІВ ТОРГІВЛІ ТА ПОБУТОВОГО ОБСЛУГОВУВАННЯ

ЗАКЛАДІВ ОСВІТИ

ЗАКЛАДІВ ВИЩОЇ ОСВІТИ

РЕКОНСТРУКЦІЯ ДОШКОЛЬНОГО НАВЧАЛЬНОГО ЗАКЛАДУ ПІД ЗАГАЛЬНООСВІТНЮ ШКОЛУ

РЕКОНСТРУКЦІЯ ДОШКОЛЬНОГО НАВЧАЛЬНОГО ЗАКЛАДУ ОБ'ЄДНАНИМ ІЗ ПОЧАТКОВОЮ ШКОЛОЮ

ЗАКЛАДІВ ОХОРОНИ ЗДОРОВ'Я, ЛІКУВАЛЬНО-ПРОФІЛАКТИЧ., ТА САНАТОРНО-КУРОРТНИХ

ПРОМИСЛОВО-КОМУНАЛЬНОЇ ЗАБУДОВИ

КОМУНАЛЬНО-СКЛАДСЬКА ТА ОБ'ЄКТИ ТРАНСПОРТУ

ПРОМИСЛОВИХ ПІДПРИЄМСТВ

ОБ'ЄКТИ ВИКОНЕНОЇ ВІОРАСТРУКТУРИ

НАУКОВИХ ТА НАУКОВО-ВИРОБНИЧИХ УСТАНОВ

ОЗЕЛЕНИХ ТЕРИТОРІЙ

ЗЕЛЕНІ НАСАДЖЕННЯ ЗАГАЛЬНОГО КОРИСТУВАННЯ

ЗЕЛЕНІ НАСАДЖЕННЯ СПЕЦПРИЗНАЧЕННЯ

ПАМ'ЯТКИ КУЛЬТУРНОЇ СПАДЩИНИ

ПАМ'ЯТКА ІСТОРІЇ (МІСЦЕВОГО ЗНАЧЕННЯ)

ЩОДНО ВИЯВЛЕННЯ ОБ'ЄКТИ КУЛЬТУРНОЇ СПАДЩИНИ

ВІСНІХ ТЕРИТОРІЙ

ТЕРИТОРІЇ СПЕЦПРИЗНАЧЕННЯ

ВУЛИЧНО-ДОРОЖНЬОЇ МЕРЕЖІ

МАГІСТРАЛЬНИХ ВУЛИЦЬ ТА ДОРІГ

ВУЛИЦЬ ТА ДОРІГ МІСЦЕВОГО ЗНАЧЕННЯ

ВНУТРІШНЬОКВАРТАЛЬНІ ПРОЗІВІ
- ЖИТЛОВОЇ ЗАБУДОВИ

САДИНОЇ ЖИТЛОВОЇ ЗАБУДОВИ

БАГАТОПОВЕРХОВОЇ БАГАТОКВАРТИРНОЇ ЖИТЛОВОЇ ЗАБУДОВИ

РЕКОНСТРУКЦІЯ ГУРТОЖИТОК ПІД ЖИТЛОВИ БУДІВЛИ

ГРОМАДСЬКОЇ ЗАБУДОВИ

АДМІНІСТРАТИВНО-ДИЛОВИХ ТА ОФІСНИХ БУДІВЕЛЬ ТА СПОРУД

ЗАКЛАДІВ ТОРГІВЛІ ТА ПОБУТОВОГО ОБСЛУГОВУВАННЯ

ЗАКЛАДІВ ОСВІТИ

ЗАКЛАДІВ ВИЩОЇ ОСВІТИ

РЕКОНСТРУКЦІЯ ДОШКОЛЬНОГО НАВЧАЛЬНОГО ЗАКЛАДУ ПІД ЗАГАЛЬНООСВІТНЮ ШКОЛУ

РЕКОНСТРУКЦІЯ ДОШКОЛЬНОГО НАВЧАЛЬНОГО ЗАКЛАДУ ОБ'ЄДНАНИМ ІЗ ПОЧАТКОВОЮ ШКОЛОЮ

ЗАКЛАДІВ ОХОРОНИ ЗДОРОВ'Я, ЛІКУВАЛЬНО-ПРОФІЛАКТИЧ., ТА САНАТОРНО-КУРОРТНИХ

ПРОМИСЛОВО-КОМУНАЛЬНОЇ ЗАБУДОВИ

КОМУНАЛЬНО-СКЛАДСЬКА ТА ОБ'ЄКТИ ТРАНСПОРТУ

ПРОМИСЛОВИХ ПІДПРИЄМСТВ

ОБ'ЄКТИ ВИКОНЕНОЇ ВІОРАСТРУКТУРИ

НАУКОВИХ ТА НАУКОВО-ВИРОБНИЧИХ УСТАНОВ

ОЗЕЛЕНИХ ТЕРИТОРІЙ

ЗЕЛЕНІ НАСАДЖЕННЯ ЗАГАЛЬНОГО КОРИСТУВАННЯ

ЗЕЛЕНІ НАСАДЖЕННЯ СПЕЦПРИЗНАЧЕННЯ

ПАМ'ЯТКИ КУЛЬТУРНОЇ СПАДЩИНИ

ПАМ'ЯТКА ІСТОРІЇ (МІСЦЕВОГО ЗНАЧЕННЯ)

ЩОДНО ВИЯВЛЕННЯ ОБ'ЄКТИ КУЛЬТУРНОЇ СПАДЩИНИ

ВІСНІХ ТЕРИТОРІЙ

ТЕРИТОРІЇ СПЕЦПРИЗНАЧЕННЯ

ВУЛИЧНО-ДОРОЖНЬОЇ МЕРЕЖІ

МАГІСТРАЛЬНИХ ВУЛИЦЬ ТА ДОРІГ

ВУЛИЦЬ ТА ДОРІГ МІСЦЕВОГО ЗНАЧЕННЯ

ВНУТРІШНЬОКВАРТАЛЬНІ ПРОЗІВІ

