



08/231-266/MP
23.03.2026

КИЇВСЬКА МІСЬКА РАДА
V сесія IX скликання

Р І Ш Е Н Н Я

Київ

№ _____

Про поновлення товариству з обмеженою відповідальністю «ІНВЕСТБУД ГАРАНТ» договору оренди земельної ділянки від 25 грудня 2015 року № 1158 (зі змінами) для будівництва, експлуатації та обслуговування громадсько-торговельного центру на просп. Степана Бандери, 26-а в Оболонському районі м. Києва



531205581

Розглянувши звернення товариства з обмеженою відповідальністю «ІНВЕСТБУД ГАРАНТ» (код ЄДРПОУ 35059000, місцезнаходження юридичної особи: 01010, м. Київ, вул. Острозьких Князів, 32/2) від 08 вересня 2025 року № 531205581 та відповідно до статей 9, 83, 93 Земельного кодексу України, абзацу четвертого розділу IX «Перехідні положення» Закону України «Про оренду землі», пункту 34 частини першої статті 26 Закону України «Про місцеве самоврядування в Україні», Закону України «Про адміністративну процедуру», Київська міська рада

ВИРІШИЛА:

1. Поновити з 26 грудня 2025 року товариству з обмеженою відповідальністю «ІНВЕСТБУД ГАРАНТ» на 5 років договір оренди земельної ділянки від 25 грудня 2015 року № 1158 (з урахуванням договору про внесення змін до договору оренди земельної ділянки від 18 лютого 2019 року № 85) для будівництва, експлуатації та обслуговування громадсько-торговельного центру на просп. Степана Бандери, 26-а в Оболонському районі м. Києва (кадастровий номер 8000000000:78:192:0002; площа 3,2185 га; категорія земель – землі житлової та громадської забудови; код виду цільового призначення – 03.07; справа № 531205581).

2. Встановити, що:

2.1. Річна орендна плата, передбачена у підпункті 4.2 пункту 4 договору оренди земельної ділянки від 25 грудня 2015 року № 1158 (зі змінами),

визначається на рівні мінімальних розмірів згідно з рішенням про бюджет міста Києва на відповідний рік.

2.2. Інші умови договору оренди земельної ділянки від 25 грудня 2015 року № 1158 (зі змінами) підлягають приведенню у відповідність до законодавства України.

3. Товариству з обмеженою відповідальністю «ІНВЕСТБУД ГАРАНТ»:

3.1. У місячний строк з дня набрання чинності цим рішенням надати до Департаменту земельних ресурсів виконавчого органу Київської міської ради (Київської міської державної адміністрації) документи, визначені законодавством України, необхідні для підготовки проєкту договору про укладення договору оренди земельної ділянки від 25 грудня 2015 року № 1158 (зі змінами) на новий строк.

3.2. Дотримуватися обмежень у використанні земельної ділянки, визначених законодавством та зареєстрованих у Державному земельному кадастрі.

4. Дане рішення набирає чинності з моменту його прийняття і вважається доведеним до відома заявника з дня його оприлюднення на офіційному вебсайті Київської міської ради.

5. Контроль за виконанням цього рішення покласти на постійну комісію Київської міської ради з питань архітектури, містопланування та земельних відносин.

Київський міський голова

Віталій КЛИЧКО

ПОДАННЯ:

Заступник голови
Київської міської державної
адміністрації з питань здійснення
самоврядних повноважень

Владислав АНДРОНОВ

Директор Департаменту земельних
ресурсів виконавчого органу
Київської міської ради (Київської
міської державної адміністрації)

Валентина ПЕЛИХ

В. о. начальника юридичного
управління Департаменту земельних
ресурсів виконавчого органу Київської
міської ради (Київської міської
державної адміністрації)

Юрій ШПАК

ПОГОДЖЕНО:

Постійна комісія Київської міської ради
з питань архітектури, містопланування та
земельних відносин

Голова

Михайло ТЕРЕНТЬЄВ

Начальник управління
правового забезпечення діяльності
Київської міської ради

Валентина ПОЛОЖИШНИК

ПОЯСНЮВАЛЬНА ЗАПИСКА

№ ПЗН-84922 від 21.10.2025

до проекту рішення Київської міської ради:

**Про поновлення товариству з обмеженою відповідальністю
«ІНВЕСТБУД ГАРАНТ» договору оренди земельної ділянки
від 25 грудня 2015 року № 1158 (зі змінами) для будівництва,
експлуатації та обслуговування громадсько-торговельного центру
на просп. Степана Бандери, 26-а в Оболонському районі м. Києва**

До справи
№ 531205581



1. Юридична особа:

Назва	ТОВАРИСТВО З ОБМЕЖЕНОЮ ВІДПОВІДАЛЬНІСТЮ «ІНВЕСТБУД ГАРАНТ» (ЄДРПОУ 35059000) (далі – Товариство)
Перелік засновників (учасників) юридичної особи*	НОРТВОК АБ / NORTHWALK AB / Резидентство: Швеція, місцезнаходження: Швеція, 21175, Мальмо, «Ісвак АБ» Остра Варвсгатан, 4. Розмір частки засновника (учасника): 148135138,91. ПУБЛІЧНЕ АКЦІОНЕРНЕ ТОВАРИСТВО «ЗАКРИТИЙ НЕДИВЕРСИФІКОВАНИЙ ВЕНЧУРНИЙ КОРПОРАТИВНИЙ ІНВЕСТИЦІЙНИЙ ФОНД «РЕНТАЛ» Код ЄДРПОУ: 38013498 Резидентство: Україна, місцезнаходження: Україна, 01133, місто Київ, бульвар Лесі Українки, будинок 7-Б, літера «А», офіс 157. Розмір частки засновника (учасника): 16459459,88.
Кінцевий бенефіціарний власник (контролер)*	Дорохіна Марина Вагіфівна Громадянство: Україна, місце проживання: Україна, 01021, місто Київ, вул. Грушевського Михайла. Тип бенефіціарного володіння: непрямий вирішальний вплив. Відсоток частки статутного капіталу або відсоток права голосу (непрямий вплив): 50. Спектор Олександр Іосифович Громадянство: Україна, місце проживання: Україна, 01001, місто Київ, вул. Хрещатик. Тип бенефіціарного володіння: непрямий вирішальний вплив. Відсоток частки статутного капіталу або відсоток права голосу (непрямий вплив): 50.
Клопотання	від 08.09.2025 № 531205581

*за даними Єдиного державного реєстру юридичних осіб, фізичних осіб-підприємців та громадських формувань

2. Відомості про земельну ділянку (кадастровий № 8000000000:78:192:0002).

Місце розташування (адреса)	м. Київ, просп. Степана Бандери, 26-а в Оболонському районі
Площа	3,2185 га
Вид та термін користування	оренда на 5 років (поновлення)
Код виду цільового призначення	03.07 для будівництва та обслуговування будівель торгівлі (для будівництва, експлуатації та обслуговування громадсько-торговельного центру)

Нормативна грошова оцінка (за попереднім розрахунком*)	251 145 358,03 грн
---	--------------------

* Наведені розрахунки НГО не є остаточними і будуть уточнені відповідно до вимог законодавства при оформленні права на земельну ділянку.

3. Обґрунтування прийняття рішення.

Розглянувши звернення зацікавленої особи, відповідно до Земельного кодексу України, абзацу четвертого розділу IX «Перехідні положення» Закону України «Про оренду землі» та Порядку набуття прав на землю із земель комунальної власності у місті Києві, затвердженого рішенням Київської міської ради від 20.04.2017 № 241/2463, Департаментом земельних ресурсів виконавчого органу Київської міської ради (Київської міської державної адміністрації) (далі – Департамент земельних ресурсів) розроблено цей проєкт рішення.

4. Мета прийняття рішення.

Метою прийняття рішення є забезпечення реалізації встановленого Земельним кодексом України права особи на оформлення права користування на землю.

5. Особливі характеристики ділянки.

Наявність будівель і споруд на ділянці:	Земельна ділянка забудована. За результатами обстеження встановлено, що на земельній ділянці розміщено частину громадсько-торговельного центру «БЛОКБАСТЕР», на першому поверсі – паркінг, на другому поверсі – торговельні приміщення. Земельна ділянка біля громадсько-торговельного центру вимощена тротуарною плиткою та використовується для гостьового паркування автомобілів (акт обстеження земельних ділянок від 30.09.2025 № ДК/203-АО/2025). Відповідно до відомостей Державного реєстру речових прав на нерухоме майно за Товариством зареєстровано право власності на: - громадсько-торговельний центр під літерою «Б» загальною площею 101060,8 кв. м (реєстраційний номер об'єкта нерухомого майна: 2398454080000; номер відомостей про речове право: 42776776 від 01.07.2021); - громадсько-торговельний центр під літерою «А» загальною площею 187961,1 кв. м (реєстраційний номер об'єкта нерухомого майна: 1958939680000; номер відомостей про речове право: 34104350 від 12.11.2019).
Наявність ДПТ:	Детальний план території в межах вулиць Вербової, Куренівської, Богатирської, Московського просп., Набережно-Рибальської, залізничної колії в Оболонському районі м. Києва затверджений рішенням Київської міської ради від 14.07.2016 № 727/727 (далі – ДПТ). Відповідно до ДПТ земельна ділянка за функціональним призначенням відноситься до території громадських будівель та споруд. Відповідно до проєктних рішень ДПТ на земельній ділянці передбачено розміщення частини ТРЦ «БЛОКБАСТЕР» (Багатофункціональний комплекс) (лист Департаменту містобудування та архітектури виконавчого органу Київської міської ради (Київської міської державної адміністрації) від 10.09.2025 № 055-12187).

Функціональне призначення згідно з Генпланом:	Переважно до території громадських будівель та споруд (існуючі), частково до території комунально-складської (на розрахунковий період).
Правовий режим:	Земельна ділянка згідно з відомостями Державного реєстру речових прав на нерухоме майно перебуває у комунальній власності територіальної громади міста Києва. Згідно з відомостями Державного земельного кадастру: категорія земель – землі житлової та громадської забудови, код виду цільового призначення – 03.07.
Розташування в зеленій зоні:	Відповідно до Генерального плану міста Києва та проекту планування його приміської зони на період до 2020 року, затвердженого рішенням Київської міської ради від 28.03.2002 № 370/1804, земельна ділянка за функціональним призначенням не відноситься до територій зелених насаджень.
Інші особливості:	Земельна ділянка відповідно до рішення Київської міської ради від 24.09.2015 № 55/1958 передана в оренду на 10 років Товариству для експлуатації та обслуговування виробничих будівель і споруд (договір оренди земельної ділянки від 25.12.2015 № 1158). Рішенням Київської міської ради від 20.12.2017 № 1013/4020 внесено зміни до договору оренди земельної ділянки, а саме: замінено слова «для експлуатації та обслуговування виробничих будівель і споруд» на слова «для будівництва, експлуатації та обслуговування громадсько-торгівельного центру», слова «просп. Московський» на слова «просп. Степана Бандери» (договір про внесення змін до договору оренди земельної ділянки від 18.02.2019 № 85). Термін оренди за договором до 25.12.2025. Земельна ділянка частково потрапляє до санітарно-захисної зони водогонів (лист Департаменту містобудування та архітектури виконавчого органу Київської міської ради (Київської міської державної адміністрації) від 10.09.2025 № 055-12187). Згідно з довідкою ГУ ДПС у м. Києві від 03.09.2025 № 28939/АП/26-15-50-03-04-Е станом на 03.09.2025 за Товариством податковий борг не обліковується. Відповідно до листа ГУ ДПС у м. Києві від 09.10.2025 № 28695/5/26-15-13-01-03 станом на 01.10.2025 Товариство не включено до переліку підприємств – боржників, які мають борг із земельного податку та орендної плати за землю. Зазначаємо, що Департамент земельних ресурсів не може перебирати на себе повноваження Київської міської ради та приймати рішення про поновлення або відмову в поновленні договору оренди земельної ділянки, оскільки відповідно до пункту 34 частини першої статті 26 Закону України «Про місцеве самоврядування в Україні» та статей 9, 122 Земельного кодексу України такі питання вирішуються виключно на пленарних засіданнях сільської, селищної, міської ради.

	<i>Зважаючи на вказане, цей проект рішення направляється для подальшого розгляду Київською міською радою відповідно до її Регламенту.</i>
--	---

6. Стан нормативно-правової бази у даній сфері правового регулювання.

Загальні засади та порядок поновлення договорів оренди земельних ділянок визначено абзацом четвертим розділу IX «Перехідні положення» Закону України «Про оренду землі» і Порядком набуття прав на землю із земель комунальної власності у місті Києві, затвердженим рішенням Київської міської ради від 20.04.2017 № 241/2463.

Проект рішення не містить службову інформацію у розумінні статті 6 Закону України «Про доступ до публічної інформації».

Проект рішення не стосується прав і соціальної захищеності осіб з інвалідністю та не матиме впливу на життєдіяльність цієї категорії.

Проект рішення не містить інформації про фізичну особу (персональні дані) у розумінні статей 11 та 21 Закону України «Про інформацію» та статті 2 Закону України «Про захист персональних даних».

7. Фінансово-економічне обґрунтування.

Реалізація рішення не потребує додаткових витрат міського бюджету.

Відповідно до Податкового кодексу України та рішення Київської міської ради від 05.12.2024 № 426/10234 «Про бюджет міста Києва на 2025 рік» орієнтовний розмір річної орендної плати складатиме: **12 557 267,90 грн на рік (5%)**.

8. Прогноз соціально-економічних та інших наслідків прийняття рішення.

Наслідками прийняття розробленого проекту рішення стане реалізація зацікавленою особою своїх прав щодо оформлення права користування земельною ділянкою.


Доповідач: директор Департаменту земельних ресурсів Валентина ПЕЛИХ

Директор Департаменту земельних ресурсів

Валентина ПЕЛИХ

Код земельної ділянки: 78:192:0002
Площа: 3.2185 га
Адрес земельної ділянки: Оболонський район, просп. Степана Бандери, 26-а
Заявник: ТОВАРИСТВО З ОБМЕЖЕНОЮ ВІДПОВІДАЛЬНІСТЮ «ІНВЕСТБУД ГАРАНТ»
Вид та термін користування: оренда (5 р.)
Цільове призначення: 03.07, для будівництва та обслуговування будівель торгівлі

Справа 531205581

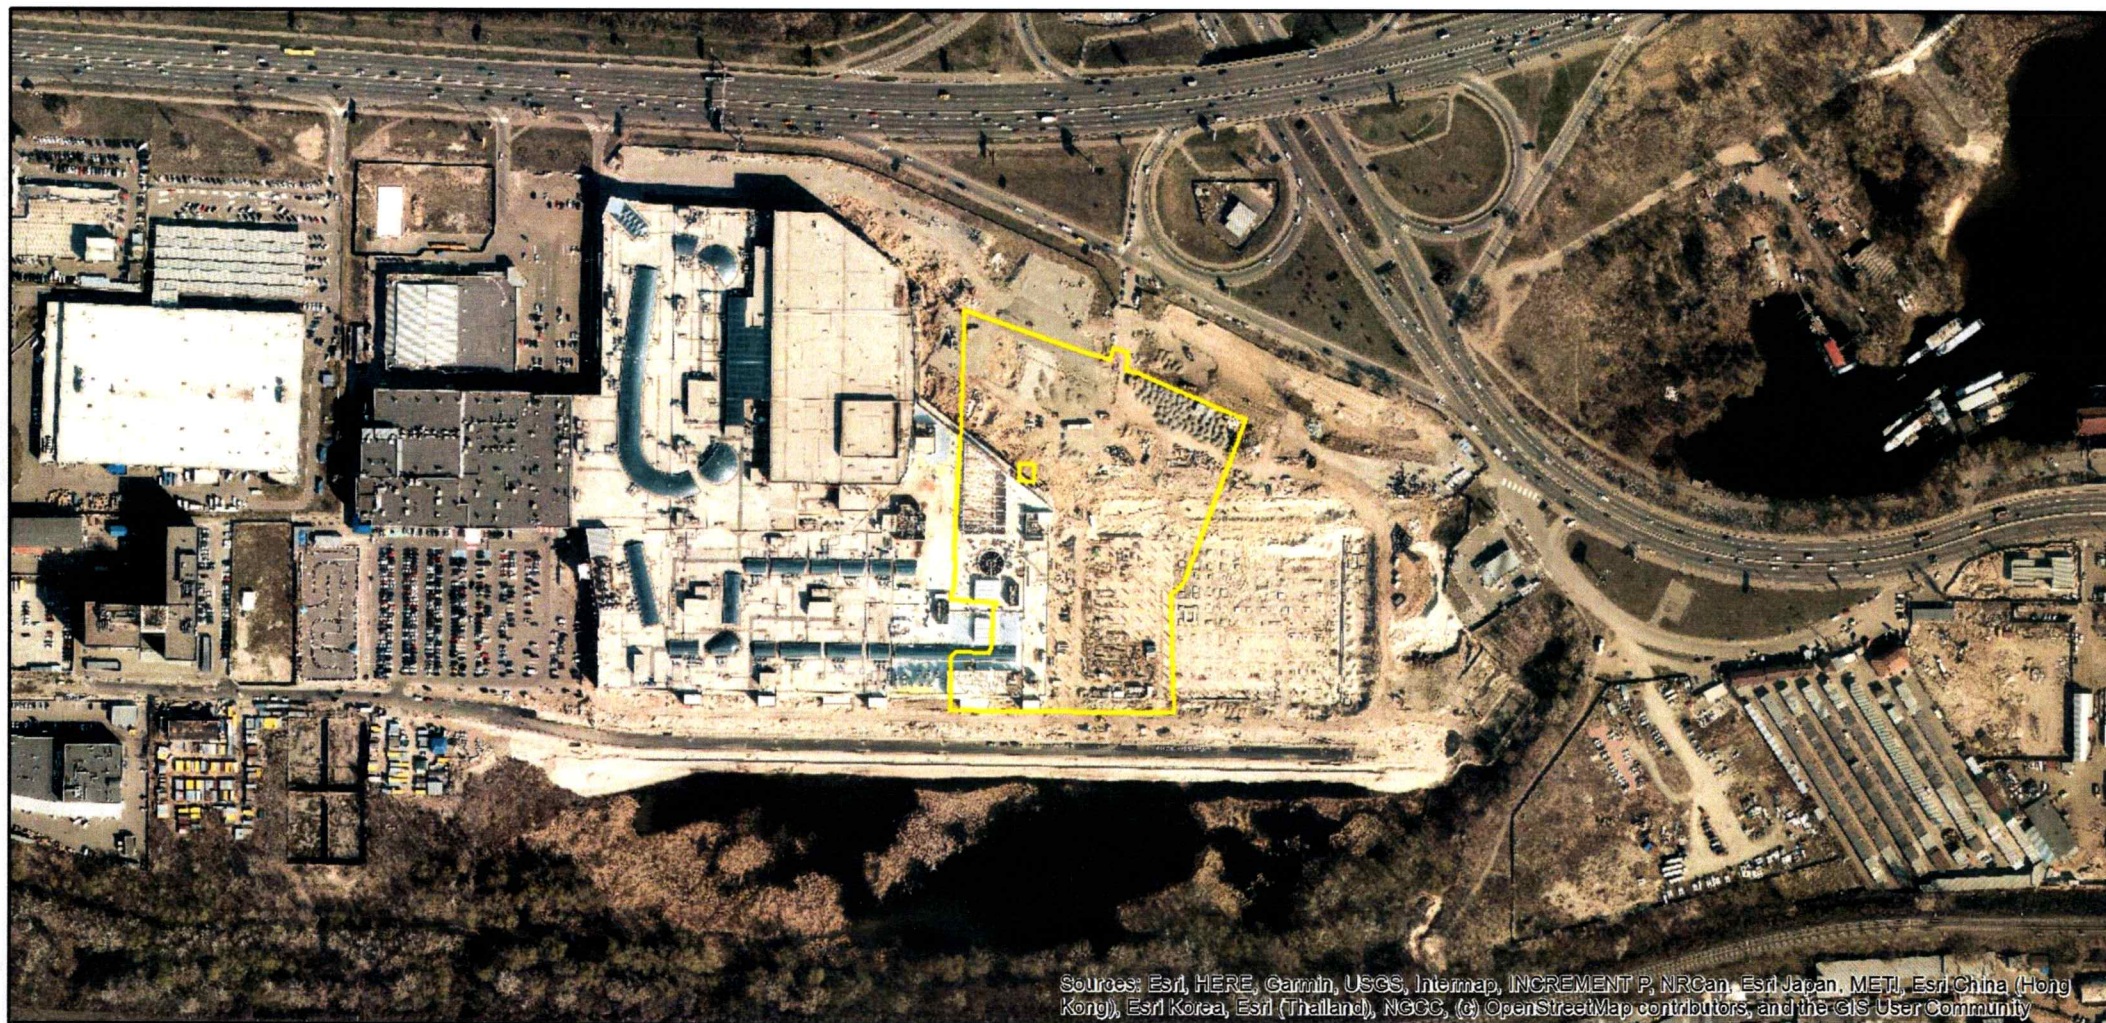

Sources: Esri, HERE, Garmin, USGS, Intermap, INCREMENT P, NRCan, Esri Japan, METI, Esri China (Hong Kong), Esri Korea, Esri (Thailand), NGCC, (c) OpenStreetMap contributors, and the GIS User Community

просп. Степана Бандери, 26-а

к.н. 8000000000:78:192:0002

ТОВ «ІНВЕСТБУД ГАРАНТ»



ВИТЯГ
з Державного земельного кадастру про земельну ділянку

Номер витягу	НВ-0002114952025
Дата формування	20.10.2025
Строк дії	три місяці з дати формування
Надано на заяву (запит)	Київська міська рада
	20.10.2025, ЗВ-8000077892025

Дані, за якими здійснювався пошук інформації у Державному земельному кадастрі

Кадастровий номер земельної ділянки	80000000000:78:192:0002
Власник (користувач):	
Прізвище, власне ім'я, по батькові (за наявності)/найменування	-----
Податковий номер	-----
Унікальний номер запису в Єдиному державному демографічному реєстрі (за наявності)	-----

Загальні відомості про земельну ділянку

Кадастровий номер	80000000000:78:192:0002
Місце розташування (адміністративно-територіальна одиниця)	м.Київ, р-н Оболонський, проспект Червоних козаків, 26-а
Цільове призначення:	
Категорія земель	Землі житлової та громадської забудови
Вид цільового призначення земельної ділянки	03.07 Для будівництва та обслуговування будівель торгівлі
Обліковий номер масиву, до складу якого входить земельна ділянка	-----
Обліковий номер території, на якій розташовані земельні ділянки, необхідні для розміщення об'єктів, щодо яких відповідно до закону може здійснюватися примусове відчуження земельних ділянок з мотивів суспільної необхідності, до складу якої входить земельна ділянка	-----
Обліковий номер функціональної зони, до складу якої входить земельна ділянка	-----



Обліковий номер контуру об'єкта будівництва та закінченого будівництвом об'єкта, розташованого на земельній ділянці	-----
Обліковий номер меліоративної мережі, складової частини меліоративної мережі, яка забезпечує гідротехнічну меліорацію відповідної земельної ділянки	-----
Обліковий номер об'єкта інженерної інфраструктури, що належить до складу відповідної меліоративної мережі, складової частини меліоративної мережі	-----
Площа земельної ділянки, гектарів	3.2185
Нормативна грошова оцінка, гривень	251141133.07
Дата проведення нормативної грошової оцінки	02.09.2025
Скасований кадастровий номер (номери), у разі коли земельна ділянка створена в результаті поділу/об'єднання	-----

Відомості про державну реєстрацію земельної ділянки

Інформація про документацію із землеустрою, на підставі якої здійснена державна реєстрація земельної ділянки	Технічна документація із землеустрою щодо встановлення (відновлення) меж земельної ділянки в натурі (на місцевості), 26.05.2000; ФОП ФАЛЬКО І.Ю., Фалько Ігор Юрійович
Орган, який зареєстрував земельну ділянку	Київське міське управління земельних ресурсів
Дата державної реєстрації земельної ділянки	25.10.2000



Відомості про право власності/право постійного користування
згідно з Державним реєстром речових прав на нерухоме майно

Вид права	Право власності
Інформація про власників (користувачів) земельної ділянки	
Прізвище, власне ім'я, по батькові (за наявності)/найменування	ТЕРИТОРІАЛЬНА ГРОМАДА МІСТА КИЄВА В ОСОБІ КИЇВСЬКОЇ МІСЬКОЇ РАДИ
Громадянство	Відомості з ДРРП не надходили
Реквізити документа, що посвідчує особу	Відомості з ДРРП не надходили
Податковий номер/номер та серія (за наявності) паспорта фізичної особи	22883141
Унікальний номер запису в Єдиному державному демографічному реєстрі (за наявності)	Відомості з ДРРП не надходили
Місце проживання/ місцезнаходження	Відомості з ДРРП не надходили
Частка у спільній власності	1/1
Документ, який є підставою для виникнення права	Закон України " Про внесення змін до деяких законодавчих актів України щодо розмежування земель державної та комунальної власності", Верховна Рада України 06.09.2012 5245-VI;
Документ, що посвідчує право	-----

Відомості про оренду, суборенду згідно з Державним реєстром речових прав на нерухоме майно
Орендар:

Прізвище, власне ім'я, по батькові (за наявності)/найменування	ТОВАРИСТВО З ОБМЕЖЕНОЮ ВІДПОВІДАЛЬНІСТЮ "ІНВЕСТБУД ГАРАНТ"
Громадянство	Відомості з ДРРП не надходили
Реквізити документа, що посвідчує особу	Відомості з ДРРП не надходили
Податковий номер/номер та серія (за наявності) паспорта фізичної особи	35059000
Унікальний номер запису в Єдиному державному демографічному реєстрі (за наявності)	Відомості з ДРРП не надходили
Місце проживання/ місцезнаходження	Відомості з ДРРП не надходили



Площа земельної ділянки, переданої в оренду	3.2185 гектарів
Орган, що здійснив державну реєстрацію речового права	Київський міський нотаріальний округ
Дата державної реєстрації речового права	25.12.2015
Строк дії речового права	Відомості з ДРРП не надходили

Суборендар:

Прізвище, власне ім'я, по батькові (за наявності)/найменування	Відомості з ДРРП не надходили
Громадянство	Відомості з ДРРП не надходили
Реквізити документа, що посвідчує особу	Відомості з ДРРП не надходили
Податковий номер/номер та серія (за наявності) паспорта фізичної особи	Відомості з ДРРП не надходили
Унікальний номер запису в Єдиному державному демографічному реєстрі (за наявності)	Відомості з ДРРП не надходили
Місце проживання/ місцезнаходження	Відомості з ДРРП не надходили
Площа земельної ділянки (її частини), переданої в суборенду	Відомості з ДРРП не надходили
Обліковий номер частини земельної ділянки, на яку поширюється дія договору суборенди	Відомості з ДРРП не надходили
Орган, що здійснив державну реєстрацію речового права	Відомості з ДРРП не надходили
Дата державної реєстрації речового права	Відомості з ДРРП не надходили
Строк дії речового права	Відомості з ДРРП не надходили
Додаткові відомості	-----

Відомості про земельний сервітут згідно з Державним реєстром речових прав на нерухоме майно

Вид сервітуту	Відомості з ДРРП не надходили
Площа земельної ділянки (її частини), на яку поширюється дія сервітуту	Відомості з ДРРП не надходили



Обліковий номер земельної ділянки (її частини), на яку поширюється дія сервітуту	Відомості з ДРРП не надходили
Підстава для встановлення земельного сервітуту	Відомості з ДРРП не надходили
Орган, що здійснив державну реєстрацію сервітуту	Відомості з ДРРП не надходили
Дата державної реєстрації сервітуту	Відомості з ДРРП не надходили
Строк дії сервітуту	Відомості з ДРРП не надходили
Додаткові відомості	-----

Відомості про обтяження згідно з Державним реєстром речових прав на нерухоме майно

Вид обтяження	Відомості з ДРРП не надходили
Опис предмета обтяження	Відомості з ДРРП не надходили
Дата державної реєстрації обтяження	Відомості з ДРРП не надходили
Орган, що здійснив державну реєстрацію обтяження	Відомості з ДРРП не надходили
Документ, який є підставою для виникнення обтяження	Відомості з ДРРП не надходили
Додаткові відомості	-----

Відомості про частину земельної ділянки, на якій може проводитися гідротехнічна меліорація

Площа частини земельної ділянки, на якій може проводитися гідротехнічна меліорація	-----
Обліковий номер частини земельної ділянки, на якій може проводитися гідротехнічна меліорація	-----

Відомості про обмеження у використанні земельної ділянки

Вид обмеження у використанні земельної ділянки	-----
Обліковий номер частини земельної ділянки, на яку поширюється дія обмеження у використанні земельної ділянки	-----
Площа земельної ділянки (її частини), на яку поширюється дія обмеження	-----



Підстава для виникнення обмеження у використанні земельної ділянки	-----
Орган, що здійснив державну реєстрацію обмеження	-----
Дата державної реєстрації обмеження	-----
Строк дії обмеження	-----

Інформація про документи, на підставі яких відомості про обмеження у використанні земель внесені до Державного земельного кадастру

Реквізити заяви про державну реєстрацію обмеження у використанні земель	-----
Прізвище, власне ім'я та по батькові (за наявності)/ найменування заявника	-----
Інформація про документи, на підставі яких внесені відомості про обмеження у використанні земель	-----

Відомості про заходи щодо охорони земель і ґрунтів

Назва та напрям заходу	-----
Площа	-----
Товщина родючого шару ґрунту, у тому числі об'єм ґрунтової маси	-----
Кошторисна вартість запроєктованих робіт	-----
Строки проведення	-----
Інформація про документи, на підставі яких передбачено здійснення заходу щодо охорони земель і ґрунтів	-----

Відомості про ділянки надр, надані у користування відповідно до спеціальних дозволів на користування надрами та актів про надання гірничих відводів, одержаних в порядку інформаційної взаємодії між Державним земельним кадастром, Держгеонадрами та Держпраці (за наявності)

Реєстраційний номер спеціального дозволу на користування надрами	-----
Дата видачі спеціального дозволу на користування надрами	-----




Підстава для надання спеціального дозволу на користування надрами	-----
Вид користування надрами	-----
Відомості про ділянку надр, що надається у користування	-----
Площа ділянки надр, що надається у користування	-----
Вид корисної копалини	-----
Відомості про особу, якій надано спеціальний дозвіл на користування надрами:	
Прізвище, власне ім'я та по батькові (за наявності)/ найменування	-----
Реєстраційний номер облікової картки платника податків/ серія (за наявності) та номер паспорта фізичної особи/код згідно з ЄДРПОУ	-----
Строк дії спеціального дозволу на користування надрами	-----
Документ, який засвідчує надання гірничого відводу	-----
Відомості про користувача гірничого відводу (за наявності)	
Найменування/ прізвище, власне ім'я та по батькові (за наявності)	-----
Мета надання гірничого відводу	-----
Площа проекції гірничого відводу	-----
Строк дії акта про надання гірничого відводу	-----



Додаток
до витягу з Державного земельного кадастру
про земельну ділянку
від 20.10.2025 р. № НВ-0002114952025

Кадастровий номер земельної ділянки 8000000000:78:192:0002

КАДАСТРОВИЙ ПЛАН ЗЕМЕЛЬНОЇ ДІЛЯНКИ

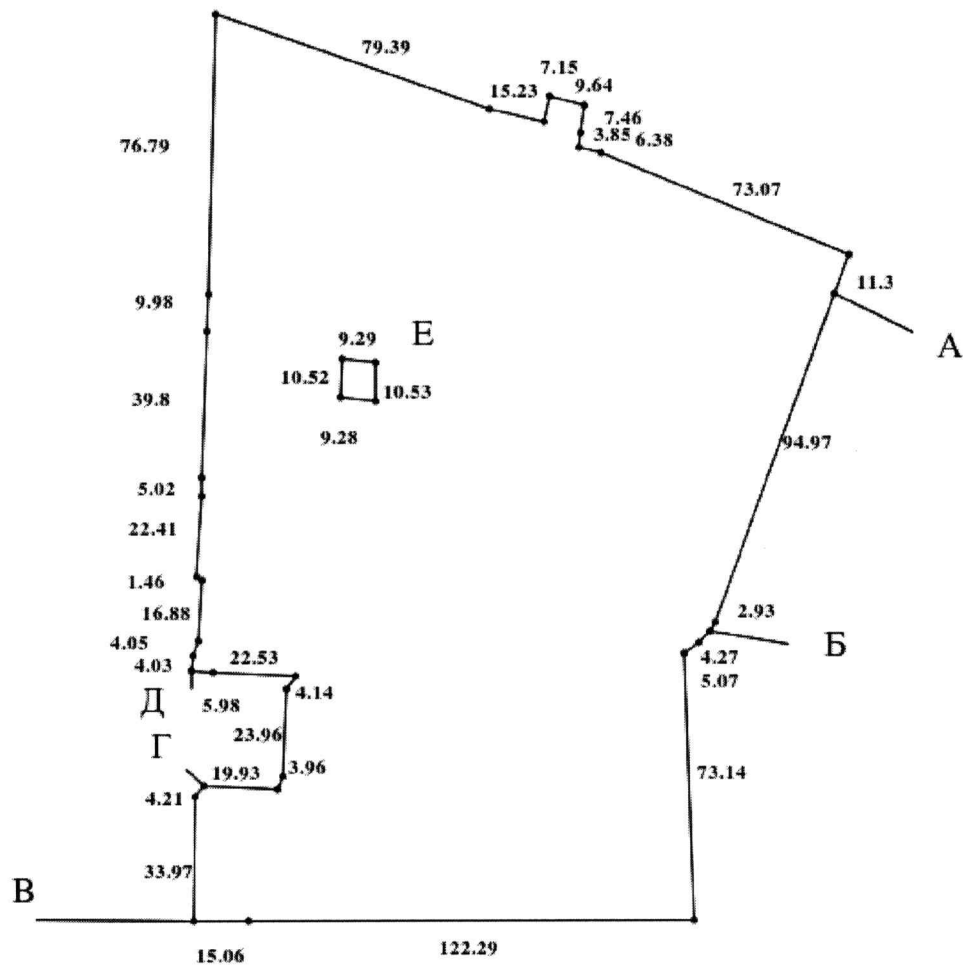

Масштаб 1: 2000



Умовні позначення:

Опис меж:

Від А до Б Київводоканал ДКРБУ-1;

Від Б до В Землі загального користування;

Від В до Г ТОВ "Арго";

Від Г до Д ТП-371 Енергогосподарство ДКП;

Від Д до А Землі загального користування;

Від Е до Е Філія кабельної мережі

"Київенерго";



КООРДИНАТИ ПОВОРОТНИХ ТОЧОК МЕЖ ЗЕМЕЛЬНОЇ ДІЛЯНКИ

Номер точки	Назва точки	Відстань (метрів)	Координати (м)	
			X	Y

Місце розташування		м.Київ, р-н Оболонський, проспект Червоних козаків, 26-а
Цільове призначення	Категорія земель	Землі житлової та громадської забудови
	Код цільового призначення	03.07 Для будівництва та обслуговування будівель торгівлі
Площа, гектарів		3.2185
Відомості про перенесення в натуру (на місцевість) меж	охоронних зон, прибережних захисних смуг і пляжних зон, зон санітарної охорони, санітарно-захисних зон і зон особливого режиму використання земель (за наявності)	-----
	земельної ділянки (у разі формування земельної ділянки)	-----
	частини земельної ділянки, на якій може проводитися гідротехнічна меліорація (за наявності)	-----
Відомості про контури об'єктів нерухомого майна, меліоративних мереж, складових частин меліоративних мереж та точки водовиділу, розташовані на земельній ділянці (за наявності)		-----
Відомості про встановлені межові знаки (у разі формування земельної ділянки)		-----

Розробник документації із
землеустрою:

ФОП ФАЛЬКО І.Ю., Фалько Ігор Юрійович
(прізвище, власне ім'я, по батькові (за наявності) фізичної особи / найменування юридичної особи)



ЕКСПЛІКАЦІЯ ЗЕМЕЛЬНИХ УГІДЬ

Всього земель, гектарів	У тому числі за земельними угіддями, гектарів	
	1	
Площа земельної ділянки, гектарів 3.2185		





КИЇВСЬКА МІСЬКА РАДА

Терентьєву М. О. *Товмасяну В.Р.*
Положишник В. О. *Окопичу О.Ю.*

Прошу розглянути проєкт рішення від 23.03.2026
№ 08/231 - 266/ПР в установленому порядку.


Тхорику С. М.

Прошу опрацювати в межах компетенції управління

Омельченко А. В.

Для контролю за проходженням та тиражування.

Кувськосту О.Ю. - до відомості

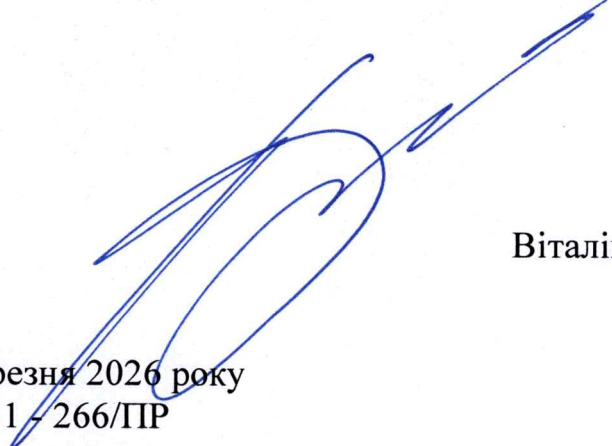

Віталій КЛИЧКО

“24” березня 2026 року
№ 08/231 - 266/ПР



УКРАЇНА

ВИКОНАВЧИЙ ОРГАН КИЇВСЬКОЇ МІСЬКОЇ РАДИ
(КИЇВСЬКА МІСЬКА ДЕРЖАВНА АДМІНІСТРАЦІЯ)

ДЕПАРТАМЕНТ ЗЕМЕЛЬНИХ РЕСУРСІВ

вул. Хрещатик, 32-а, м. Київ, 01001 тел. (044) 202 78 15

Контактний центр міста Києва (044) 15 51 E-mail: kyivland@kyivcity.gov.ua Код ЄДРПОУ 26199097

09/231-266/MP
23.03.2026

23.03.2026 № 05715-СЛ-84922

КИЇВСЬКА МІСЬКА РАДА

Департамент земельних ресурсів виконавчого органу Київської міської ради (Київської міської державної адміністрації) відповідно до пункту 3 статті 26 Регламенту Київської міської ради, затвердженого рішенням Київської міської ради від 04.11.2021 № 3135/3176, направляє проект рішення Київської міської ради «Про поновлення товариству з обмеженою відповідальністю «ІНВЕСТБУД ГАРАНТ» договору оренди земельної ділянки від 25 грудня 2015 року № 1158 (зі змінами) для будівництва, експлуатації та обслуговування громадсько-торговельного центру на просп. Степана Бандери, 26-а в Оболонському районі м. Києва» (справа № 531205581) для подальшого опрацювання.

Додатки:

- проект рішення Київської міської ради до справи № 531205581 в 1 примірнику;
- пояснювальна записка до справи № 531205581 в 1 примірнику;
- витяг з бази даних міського земельного кадастру в 1 примірнику;
- матеріали супутникової фотозйомки в 1 примірнику;
- витяг з Державного земельного кадастру про земельну ділянку від 20.10.2025 № НВ-0002114952025 в 1 примірнику;
- копія акта обстеження земельних ділянок від 30.09.2025 № ДК/203-АО/2025 в 1 примірнику;
- фотофіксація фактичного стану використання земельної ділянки в 1 примірнику;
- матеріали справи № 531205581 в 1 примірнику.

Директор

Валентина ПЕЛИХ

Текст проєкту рішення у паперовому вигляді відповідає проєкту в електронному вигляді на USB носії.

**В. о. начальника відділу орендних
відносин управління ринку земель
Департаменту земельних ресурсів
виконавчого органу Київської міської ради
(Київської міської державної адміністрації)**



Ганна РОМАНЕНКО