

08/231 - 276/MP
24.05.2026



КИЇВСЬКА МІСЬКА РАДА

V сесія IX скликання

Р І Ш Е Н Н Я

Київ

№ _____

Про поновлення товариству з обмеженою відповідальністю «ГДТ-КОМПАНІОН» договору оренди земельної ділянки від 10 вересня 2015 року № 288 для обслуговування нежитлових приміщень на просп. Червоної Калини, 73-б у Деснянському районі м. Києва



707351055

Розглянувши звернення товариства з обмеженою відповідальністю «ГДТ-КОМПАНІОН» (код ЄДРПОУ 31988385, місцезнаходження юридичної особи: 02222, м. Київ, вул. Героїв Енергетиків, 4-А) від 04 серпня 2025 року № 707351055 та відповідно до статей 9, 83, 93 Земельного кодексу України, абзацу четвертого розділу IX «Перехідні положення» Закону України «Про оренду землі», пункту 34 частини першої статті 26, статті 60 Закону України «Про місцеве самоврядування в Україні», Закону України «Про адміністративну процедуру», рішення Київської міської ради від 25 серпня 2022 року № 4946/4987 «Про перейменування проспекту Володимира Маяковського в Деснянському районі міста Києва», Київська міська рада

ВИРІШИЛА:

1. Поновити з 11 вересня 2025 року товариству з обмеженою відповідальністю «ГДТ-КОМПАНІОН» на 10 років договір оренди земельної ділянки від 10 вересня 2015 року № 288 для обслуговування нежитлових приміщень на просп. Червоної Калини, 73-б у Деснянському районі м. Києва (кадастровий номер 8000000000:62:009:0182; площа 0,0706 га; категорія земель – землі житлової та громадської забудови; код виду цільового призначення – 03.08; справа № 707351055).

2. Встановити, що:

2.1. Річна орендна плата, передбачена у підпункті 4.2 пункту 4 договору оренди земельної ділянки від 10 вересня 2015 року № 288, визначається на рівні

мінімальних розмірів згідно з рішенням про бюджет міста Києва на відповідний рік.

2.2. Інші умови договору оренди земельної ділянки від 10 вересня 2015 року № 288 підлягають приведенню у відповідність до законодавства України.

3. Товариству з обмеженою відповідальністю «ГДТ-КОМПАНІОН»:

3.1. У місячний строк з дня набрання чинності цим рішенням надати до Департаменту земельних ресурсів виконавчого органу Київської міської ради (Київської міської державної адміністрації) документи, визначені законодавством України, необхідні для підготовки проєкту договору про укладення договору оренди земельної ділянки від 10 вересня 2015 року № 288 на новий строк.

3.2. Дотримуватися обмежень у використанні земельної ділянки, визначених законодавством та зареєстрованих у Державному земельному кадастрі.

4. Дане рішення набирає чинності з моменту його прийняття і вважається доведеним до відома заявника з дня його оприлюднення на офіційному вебсайті Київської міської ради.

5. Контроль за виконанням цього рішення покласти на постійну комісію Київської міської ради з питань архітектури, містопланування та земельних відносин.

Київський міський голова

Віталій КЛИЧКО


ПОДАННЯ:

Заступник голови
Київської міської державної
адміністрації з питань здійснення
самоврядних повноважень



Владислав АНДРОНОВ

Директор Департаменту земельних
ресурсів виконавчого органу
Київської міської ради (Київської
міської державної адміністрації)

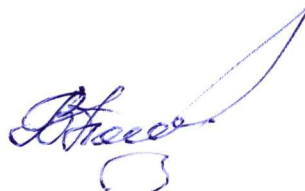

Валентина ПЕЛИХ

В. о. начальника юридичного
управління Департаменту земельних
ресурсів виконавчого органу Київської
міської ради (Київської міської
державної адміністрації)



Юрій ШПАК



ПОГОДЖЕНО:

Постійна комісія Київської міської ради
з питань архітектури, містопланування та
земельних відносин

Голова

Михайло ТЕРЕНТЬЄВ

Начальник управління
правового забезпечення діяльності
Київської міської ради

Валентина ПОЛОЖИШНИК

ПОЯСНЮВАЛЬНА ЗАПИСКА

№ ПЗН-84851 від 23.10.2025

до проекту рішення Київської міської ради:

**Про поновлення товариству з обмеженою відповідальністю
«ГДТ-КОМПАНИЙОН» договору оренди земельної ділянки
від 10 вересня 2015 року № 288 для обслуговування нежитлових
приміщень на просп. Червоної Калини, 73-б
у Деснянському районі м. Києва**

До справи
№ 707351055



1. Юридична особа:

Назва	ТОВАРИСТВО З ОБМЕЖЕНОЮ ВІДПОВІДАЛЬНІСТЮ «ГДТ-КОМПАНИЙОН» (ЄДРПОУ 31988385) (далі – Товариство)
Перелік засновників (учасників) юридичної особи*	НОВОСЕЛЬСЬКА ТЕТЯНА ПЕТРІВНА Громадянство: Україна, місцезнаходження: Україна, 01134, місто Київ, вулиця Златоустівська. Розмір частки засновника (учасника): 35700,00. ГРУШКО ВІКТОР ВАЛЕНТИНОВИЧ Громадянство: Україна, місцезнаходження: Україна, 04210, місто Київ, вулиця Лук'яненка Левка. Розмір частки засновника (учасника): 107000,00. МИХАЛКО АНДРІЙ АНДРІЙОВИЧ Громадянство: Україна, місцезнаходження: Україна, 02222, місто Київ, проспект Червоної Калини. Розмір частки засновника (учасника): 35650,00. МИХАЛКО ВАЛЕРІЙ АНДРІЙОВИЧ Громадянство: Україна, місцезнаходження: Україна, 02064, місто Київ, проспект Червоної Калини. Розмір частки засновника (учасника): 35650,00.
Кінцевий бенефіціарний власник (контролер)*	ГРУШКО ВІКТОР ВАЛЕНТИНОВИЧ Громадянство: Україна, місцезнаходження: Україна, 04210, місто Київ, вулиця Лук'яненка Левка. Тип бенефіціарного володіння: прямий вирішальний вплив. Відсоток частки статутного капіталу або відсоток права голосу: 50.
Клопотання	від 04.08.2025 № 707351055

*за даними Єдиного державного реєстру юридичних осіб, фізичних осіб-підприємців та громадських формувань

2. Відомості про земельну ділянку (кадастровий № 80000000000:62:009:0182).

Місце розташування (адреса)	м. Київ, просп. Червоної Калини, 73-б у Деснянському районі
Площа	0,0706 га
Вид та термін користування	оренда на 10 років (поновлення)
Код виду цільового призначення	03.08 для будівництва та обслуговування об'єктів туристичної інфраструктури та закладів громадського харчування (для обслуговування нежитлових приміщень)
Нормативна грошова оцінка (за попереднім розрахунком*)	4 939 159,01 грн

* Наведені розрахунки НГО не є остаточними і будуть уточнені відповідно до вимог законодавства при оформленні права на земельну ділянку.

3. Обґрунтування прийняття рішення.

Розглянувши звернення зацікавленої особи, відповідно до Земельного кодексу України, абзацу четвертого розділу IX «Перехідні положення» Закону України «Про оренду землі» та Порядку набуття прав на землю із земель комунальної власності у місті Києві, затвердженого рішенням Київської міської ради від 20.04.2017 № 241/2463, Департаментом земельних ресурсів виконавчого органу Київської міської ради (Київської міської державної адміністрації) (далі – Департамент земельних ресурсів) розроблено цей проєкт рішення.

4. Мета прийняття рішення.

Метою прийняття рішення є забезпечення реалізації встановленого Земельним кодексом України права особи на оформлення права користування на землю.

5. Особливі характеристики ділянки.

Наявність будівель і споруд на ділянці:	Ділянка забудована. Під час обстеження встановлено, що земельна ділянка з кадастровим номером 8000000000:62:009:0182 не огорожена та на ній розташовано будівлю з закладами торгівлі (акт обстеження земельної ділянки від 26.09.2025 № ДК/199-АО/2025). Відповідно до відомостей Державного реєстру речових прав на нерухоме майно за Товариством зареєстровано право власності на нежилі приміщення (груп приміщень №№2,3,4,5,6,7) (в літ. А) загальною площею 312,1 кв. м (реєстраційний номер об'єкта нерухомого майна: 367239080000; номер відомостей про речове право: 5755444 від 14.05.2014).
Наявність ДПТ:	Детальний план території в межах вулиць Оноре де Бальзака, Милославської, Миколи Закревського, Олександра Сабурова у Деснянському районі м. Києва затверджений рішенням Київської міської ради від 26.06.2018 № 992/5056 (далі – ДПТ). Відповідно до ДПТ земельна ділянка за функціональним призначенням відноситься переважно до території громадських будівель та споруд та частково до території вулиць і доріг. Відповідно до проєктних рішень ДПТ на земельній ділянці передбачено розміщення частини існуючої нежитлової будівлі (лист Департаменту містобудування та архітектури виконавчого органу Київської міської ради (Київської міської державної адміністрації) від 07.08.2025 № 055-10749).
Функціональне призначення згідно з Генпланом:	Переважно до території громадських будівель та споруд (існуючі), частково до території вулиць і доріг, частково до території зелених насаджень загального користування (існуючі).
Правовий режим:	Земельна ділянка згідно з відомостями Державного реєстру речових прав на нерухоме майно перебуває у комунальній власності територіальної громади міста Києва. Згідно з відомостями Державного земельного кадастру: категорія земель – землі житлової та громадської забудови, код виду цільового призначення – 03.08.

Розташування в зеленій зоні:	Відповідно до Генерального плану міста Києва та проекту планування його приміської зони на період до 2020 року, затвердженого рішенням Київської міської ради від 28.03.2002 № 370/1804, земельна ділянка за функціональним призначенням частково відноситься до території зелених насаджень загального користування.
Інші особливості:	Земельна ділянка відповідно до рішення Київської міської ради від 10.12.2014 № 601/601 передана в довгострокову оренду на 10 років Товариству для обслуговування нежитлових приміщень (договір оренди земельної ділянки від 10.09.2015 № 288). Термін оренди за договором до 10.09.2025. Частина земельної ділянки розташована в межах червоних ліній (лист Департаменту містобудування та архітектури виконавчого органу Київської міської ради (Київської міської державної адміністрації) від 07.08.2025 № 055-10749). Земельна ділянка потрапляє до технічної зони лінії метрополітену 1-ої категорії (лист Департаменту містобудування та архітектури виконавчого органу Київської міської ради (Київської міської державної адміністрації) від 07.08.2025 № 055-10749). Рішенням Київської міської ради від 25.08.2022 № 4946/4987 перейменовано проспект Володимира Маяковського в Деснянському районі міста Києва на проспект Червоної Калини. Відповідно до листа ГУ ДПС у м. Києві від 15.09.2025 № 26136/5/26-15-04-10-03 станом на 11.08.2025 за Товариством податковий борг не обліковується. Відповідно до листа ГУ ДПС у м. Києві від 09.10.2025 № 28695/5/26-15-13-01-03 станом на 01.10.2025 Товариство не включено до переліку підприємств – боржників, які мають борг із земельного податку та орендної плати за землю. Зазначаємо, що Департамент земельних ресурсів не може перебирати на себе повноваження Київської міської ради та приймати рішення про поновлення або відмову в поновленні договору оренди земельної ділянки, оскільки відповідно до пункту 34 частини першої статті 26 Закону України «Про місцеве самоврядування в Україні» та статей 9, 122 Земельного кодексу України такі питання вирішуються виключно на пленарних засіданнях сільської, селищної, міської ради. Зважаючи на вказане, цей проєкт рішення направляється для подальшого розгляду Київською міською радою відповідно до її Регламенту.

6. Стан нормативно-правової бази у даній сфері правового регулювання.

Загальні засади та порядок поновлення договорів оренди земельних ділянок визначено абзацом четвертим розділу IX «Перехідні положення» Закону України «Про оренду землі» і

Порядком набуття прав на землю із земель комунальної власності у місті Києві, затвердженим рішенням Київської міської ради від 20.04.2017 № 241/2463.

Проект рішення не містить службову інформацію у розумінні статті 6 Закону України «Про доступ до публічної інформації».

Проект рішення не стосується прав і соціальної захищеності осіб з інвалідністю та не матиме впливу на життєдіяльність цієї категорії.

Проект рішення не містить інформації про фізичну особу (персональні дані) у розумінні статей 11 та 21 Закону України «Про інформацію» та статті 2 Закону України «Про захист персональних даних».

7. Фінансово-економічне обґрунтування.

Реалізація рішення не потребує додаткових витрат міського бюджету.

Відповідно до Податкового кодексу України та рішення Київської міської ради від 05.12.2024 № 426/10234 «Про бюджет міста Києва на 2025 рік» орієнтовний розмір річної орендної плати складатиме: **246 957,95 грн на рік (5%)**.

8. Прогноз соціально-економічних та інших наслідків прийняття рішення.

Наслідками прийняття розробленого проекту рішення стане реалізація зацікавленою особою своїх прав щодо оформлення права користування земельною ділянкою.

Доповідач: директор Департаменту земельних ресурсів Валентина ПЕЛИХ


Директор Департаменту земельних ресурсів

Валентина ПЕЛИХ

Код земельної ділянки: 62:009:0182
Площа: 0.0706 га
Адрес земельної ділянки: Деснянський район, просп. Червоної Калини, 73-б
Заявник: ТОВАРИСТВО З ОБМЕЖЕНОЮ ВІДПОВІДАЛЬНІСТЮ «ГДТ-КОМПАНІОН»

Справа 707351055


Вид та термін користування: оренда (10.09.2015 - 10.09.2025)
Цільове призначення: 03.08, для будівництва та обслуговування об'єктів туристичної інфраструктури та закладів громадського харчування

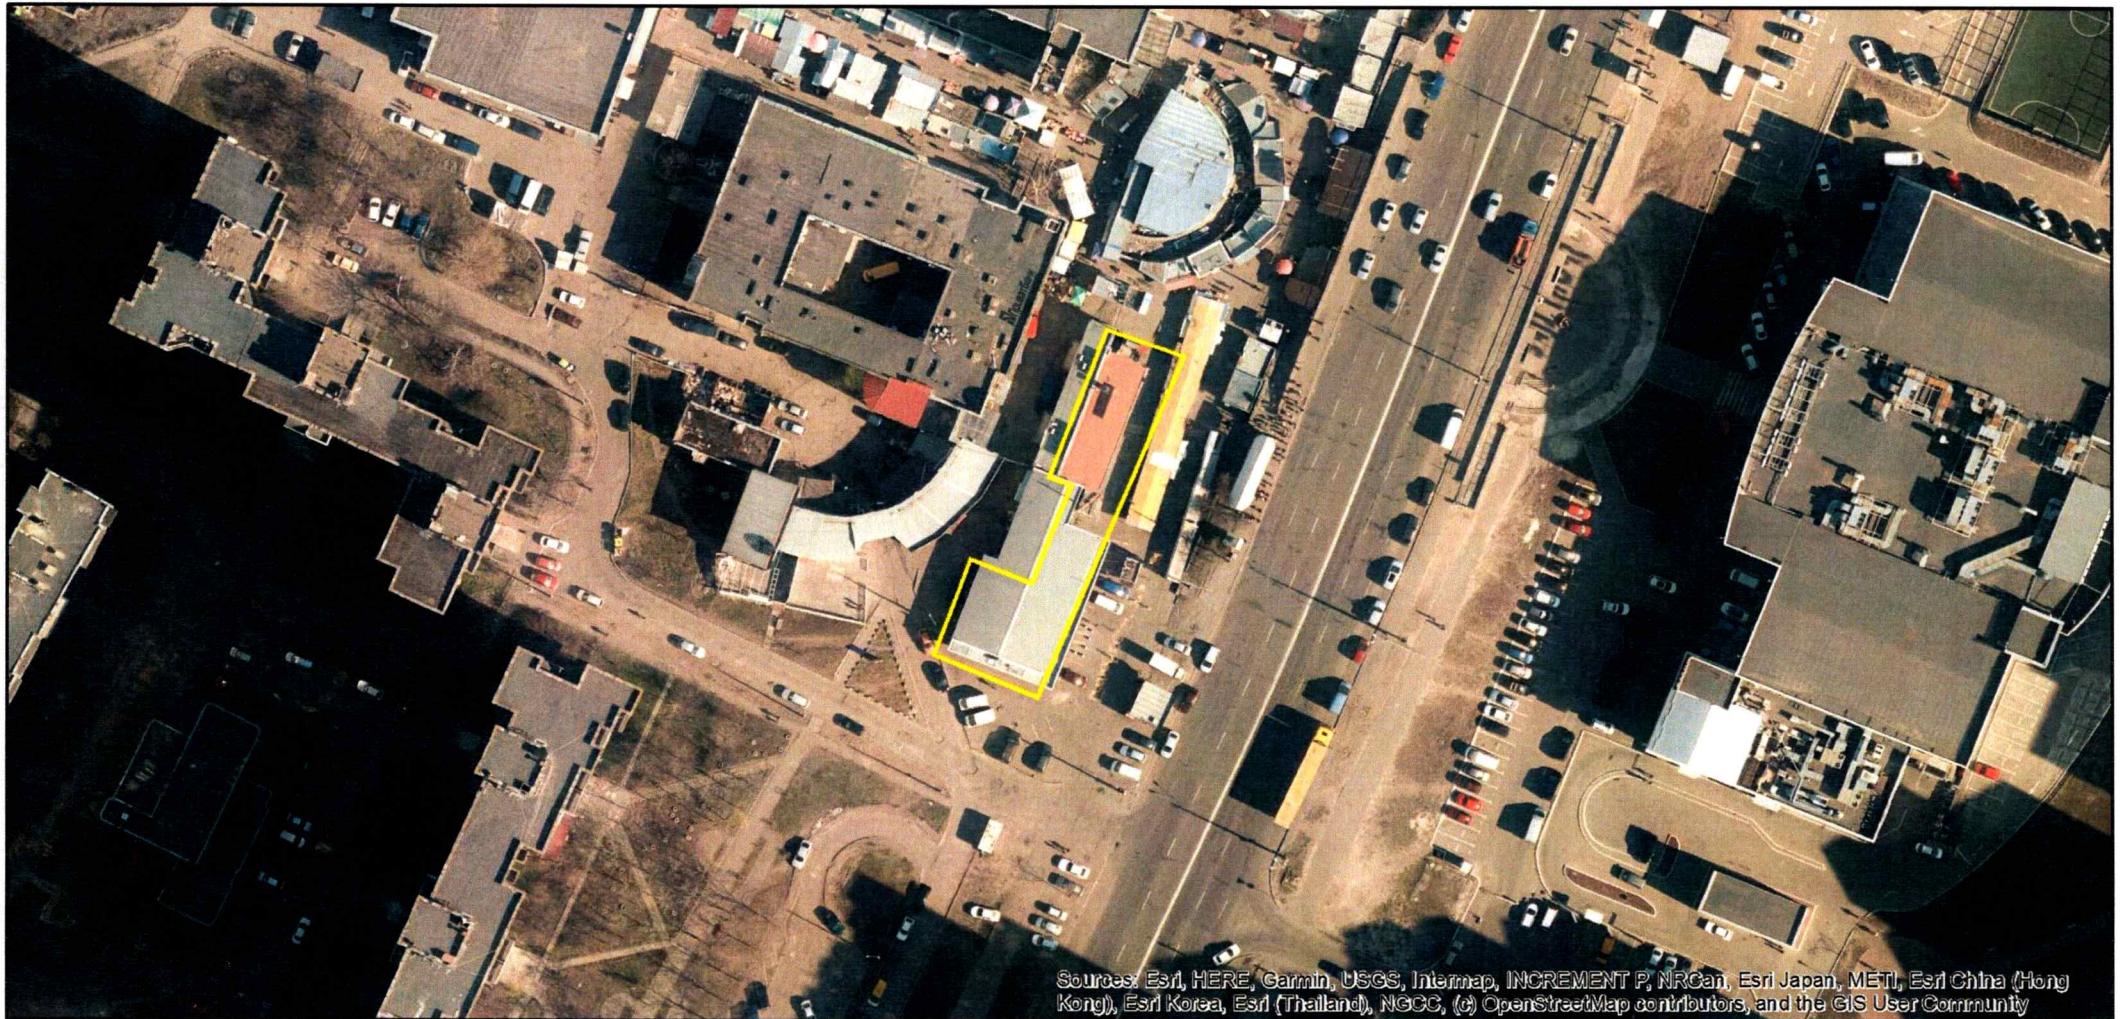

Товариство з обмеженою відповідальністю "ГДТ-Компаньон"

просп. Червоної Калини, 73-б

кадастровий номер 8000000000:62:009:0182

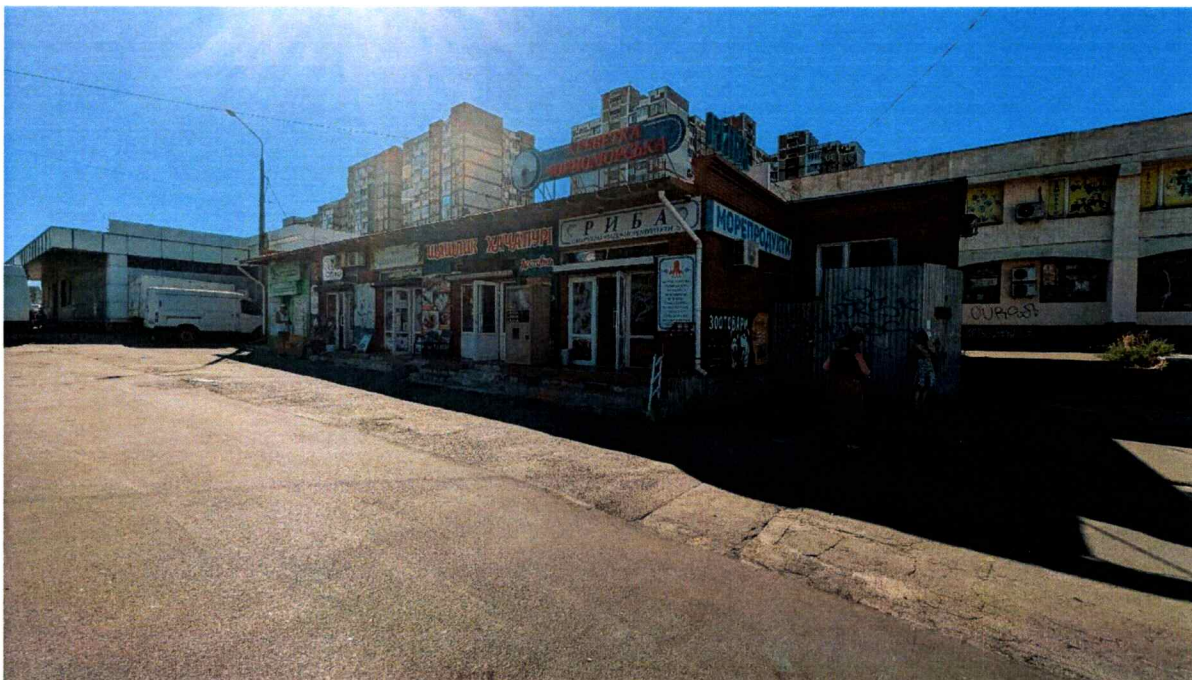

ВИТЯГ
з Державного земельного кадастру про земельну ділянку

Номер витягу	НВ-0002042882025
Дата формування	09.10.2025
Строк дії	три місяці з дати формування
Надано на заяву (запит)	Київська міська рада 09.10.2025, 3В-8000076312025

Дані, за якими здійснювався пошук інформації у Державному земельному кадастрі

Кадастровий номер земельної ділянки	8000000000:62:009:0182
-------------------------------------	------------------------

Власник (користувач):

Прізвище, власне ім'я, по батькові -----
(за наявності)/найменування

Податковий номер -----

Унікальний номер запису -----

в Єдиному державному
демографічному реєстрі (за
наявності)

Загальні відомості про земельну ділянку

Кадастровий номер	8000000000:62:009:0182
Місце розташування (адміністративно-територіальна одиниця)	м.Київ, Деснянський район, проспект Маяковського, 73-б

Цільове призначення:

Категорія земель	Землі житлової та громадської забудови
------------------	--

Вид цільового призначення земельної ділянки	03.08 Для будівництва та обслуговування об'єктів туристичної інфраструктури та закладів громадського харчування
--	--

Обліковий номер масиву, до складу -----
якого входить земельна ділянка

Обліковий номер території, на якій -----
розташовані земельні ділянки,
необхідні для розміщення об'єктів,
щодо яких відповідно до закону
може здійснюватися примусове
відчуження земельних ділянок з
мотивів суспільної необхідності,
до складу якої входить земельна
ділянка

Обліковий номер функціональної -----
зони, до складу якої входить
земельна ділянка



Обліковий номер контуру об'єкта будівництва та закінченого будівництвом об'єкта, розташованого на земельній ділянці	-----
Обліковий номер меліоративної мережі, складової частини меліоративної мережі, яка забезпечує гідротехнічну меліорацію відповідної земельної ділянки	-----
Обліковий номер об'єкта інженерної інфраструктури, що належить до складу відповідної меліоративної мережі, складової частини меліоративної мережі	-----
Площа земельної ділянки, гектарів	0.0706
Нормативна грошова оцінка, гривень	4939075.92
Дата проведення нормативної грошової оцінки	28.04.2025
Скасований кадастровий номер (номери), у разі коли земельна ділянка створена в результаті поділу/об'єднання	-----

Відомості про державну реєстрацію земельної ділянки

Інформація про документацію із землеустрою, на підставі якої здійснена державна реєстрація земельної ділянки	Проект землеустрою щодо відведення земельних ділянок , 02.06.2013;
Орган, який зареєстрував земельну ділянку	Головне управління Держземагентства у м. Києві
Дата державної реєстрації земельної ділянки	15.10.2013



Відомості про право власності/право постійного користування
згідно з Державним реєстром речових прав на нерухоме майно

Вид права	Право власності
Інформація про власників (користувачів) земельної ділянки	
Прізвище, власне ім'я, по батькові (за наявності)/найменування	Київська міська рада
Громадянство	Відомості з ДРРП не надходили
Реквізити документа, що посвідчує особу	Відомості з ДРРП не надходили
Податковий номер/номер та серія (за наявності) паспорта фізичної особи	22883141
Унікальний номер запису в Єдиному державному демографічному реєстрі (за наявності)	Відомості з ДРРП не надходили
Місце проживання/ місцезнаходження	Відомості з ДРРП не надходили
Частка у спільній власності	1
Документ, який є підставою для виникнення права	Закон України «Про внесення змін до деяких законодавчих актів України щодо розмежування земель державної та комунальної власності», Верховна Рада України 06.09.2012 5245-VI ;
Документ, що посвідчує право	-----

Відомості про оренду, суборенду згідно з Державним реєстром речових прав на нерухоме майно
Орендар:

Прізвище, власне ім'я, по батькові (за наявності)/найменування	Товариство з обмеженою відповідальністю "ГДТ-Компанйон"
Громадянство	Відомості з ДРРП не надходили
Реквізити документа, що посвідчує особу	Відомості з ДРРП не надходили
Податковий номер/номер та серія (за наявності) паспорта фізичної особи	31988385
Унікальний номер запису в Єдиному державному демографічному реєстрі (за наявності)	Відомості з ДРРП не надходили
Місце проживання/ місцезнаходження	Відомості з ДРРП не надходили



Площа земельної ділянки, переданої в оренду	0.0706 гектарів
Орган, що здійснив державну реєстрацію речового права	Київський міський нотаріальний округ
Дата державної реєстрації речового права	10.09.2015
Строк дії речового права	Відомості з ДРРП не надходили

Суборендар:

Прізвище, власне ім'я, по батькові (за наявності)/найменування	Відомості з ДРРП не надходили
---	-------------------------------

Громадянство	Відомості з ДРРП не надходили
--------------	-------------------------------

Реквізити документа, що посвідчує особу	Відомості з ДРРП не надходили
--	-------------------------------

Податковий номер/номер та серія (за наявності) паспорта фізичної особи	Відомості з ДРРП не надходили
--	-------------------------------

Унікальний номер запису в Єдиному державному демографічному реєстрі (за наявності)	Відомості з ДРРП не надходили
---	-------------------------------

Місце проживання/ місцезнаходження	Відомості з ДРРП не надходили
---------------------------------------	-------------------------------

Площа земельної ділянки (її частини), переданої в суборенду	Відомості з ДРРП не надходили
--	-------------------------------

Обліковий номер частини земельної ділянки, на яку поширюється дія договору суборенди	Відомості з ДРРП не надходили
---	-------------------------------

Орган, що здійснив державну реєстрацію речового права	Відомості з ДРРП не надходили
--	-------------------------------

Дата державної реєстрації речового права	Відомості з ДРРП не надходили
---	-------------------------------

Строк дії речового права	Відомості з ДРРП не надходили
--------------------------	-------------------------------

Додаткові відомості	-----
---------------------	-------

Відомості про земельний сервітут згідно з Державним реєстром речових прав на нерухоме майно

Вид сервітуту	Відомості з ДРРП не надходили
---------------	-------------------------------

Площа земельної ділянки (її частини), на яку поширюється дія сервітуту	Відомості з ДРРП не надходили
--	-------------------------------



Обліковий номер земельної ділянки (її частини), на яку поширюється дія сервітуту	Відомості з ДРРП не надходили
Підстава для встановлення земельного сервітуту	Відомості з ДРРП не надходили
Орган, що здійснив державну реєстрацію сервітуту	Відомості з ДРРП не надходили
Дата державної реєстрації сервітуту	Відомості з ДРРП не надходили
Строк дії сервітуту	Відомості з ДРРП не надходили
Додаткові відомості	-----

Відомості про обтяження згідно з Державним реєстром речових прав на нерухоме майно

Вид обтяження	Відомості з ДРРП не надходили
Опис предмета обтяження	Відомості з ДРРП не надходили
Дата державної реєстрації обтяження	Відомості з ДРРП не надходили
Орган, що здійснив державну реєстрацію обтяження	Відомості з ДРРП не надходили
Документ, який є підставою для виникнення обтяження	Відомості з ДРРП не надходили
Додаткові відомості	-----

Відомості про частину земельної ділянки, на якій може проводитися гідротехнічна меліорація

Площа частини земельної ділянки, на якій може проводитися гідротехнічна меліорація	-----
Обліковий номер частини земельної ділянки, на якій може проводитися гідротехнічна меліорація	-----

Відомості про обмеження у використанні земельної ділянки

Вид обмеження у використанні земельної ділянки	Охоронна зона навколо інженерних комунікацій
Обліковий номер частини земельної ділянки, на яку поширюється дія обмеження у використанні земельної ділянки	-----
Площа земельної ділянки (її частини), на яку поширюється дія обмеження	0.0431 гектарів



Підстава для виникнення обмеження у використанні земельної ділянки	Закон Постанова Кабінету Міністрів України від 30.03.94 № 198 "Про затвердження Єдиних правил ремонту і утримання автомобільних доріг, вулиць, залізничних переїздів, правил користування ними та охорони" від 30.03.1994
Орган, що здійснив державну реєстрацію обмеження	-----
Дата державної реєстрації обмеження	-----
Строк дії обмеження	безстроково
Вид обмеження у використанні земельної ділянки	Охоронна зона навколо (уздовж) об'єкта зв'язку
Обліковий номер частини земельної ділянки, на яку поширюється дія обмеження у використанні земельної ділянки	-----
Площа земельної ділянки (її частини), на яку поширюється дія обмеження	0.0030 гектарів
Підстава для виникнення обмеження у використанні земельної ділянки	Закон Постанова Кабінету Міністрів України від 29.01.96 № 135 "Про затвердження Правил охорони ліній електрозв'язку"
Орган, що здійснив державну реєстрацію обмеження	-----
Дата державної реєстрації обмеження	-----
Строк дії обмеження	безстроково
Вид обмеження у використанні земельної ділянки	Охоронна зона навколо (уздовж) об'єкта енергетичної системи
Обліковий номер частини земельної ділянки, на яку поширюється дія обмеження у використанні земельної ділянки	-----
Площа земельної ділянки (її частини), на яку поширюється дія обмеження	0.0161 гектарів
Підстава для виникнення обмеження у використанні земельної ділянки	Закон Постанова Кабінету Міністрів України від 04.03.97 № 209 "Про затвердження Правил охорони електричних мереж"
Орган, що здійснив державну реєстрацію обмеження	-----
Дата державної реєстрації обмеження	-----



Строк дії обмеження	безстроково
Вид обмеження у використанні земельної ділянки	Зона санітарної охорони джерел та об'єктів централізованого питного водопостачання
Обліковий номер частини земельної ділянки, на яку поширюється дія обмеження у використанні земельної ділянки	-----
Площа земельної ділянки (її частини), на яку поширюється дія обмеження	0.0243 гектарів
Підстава для виникнення обмеження у використанні земельної ділянки	Закон України "Про питну воду та питне водопостачання" від 10.01.2002
Орган, що здійснив державну реєстрацію обмеження	-----
Дата державної реєстрації обмеження	-----
Строк дії обмеження	безстроково

Інформація про документи, на підставі яких відомості про обмеження у використанні земель внесені до Державного земельного кадастру

Реквізити заяви про державну реєстрацію обмеження у використанні земель	-----
Прізвище, власне ім'я та по батькові (за наявності)/ найменування заявника	-----
Інформація про документи, на підставі яких внесені відомості про обмеження у використанні земель	-----

Відомості про заходи щодо охорони земель і ґрунтів

Назва та напрям заходу	-----
Площа	-----
Товщина родючого шару ґрунту, у тому числі об'єм ґрунтової маси	-----
Кошторисна вартість запроєктованих робіт	-----
Строки проведення	-----
Інформація про документи, на підставі яких передбачено	-----



здійснення заходу щодо охорони -----
земель і ґрунтів

Відомості про ділянки надр, надані у користування відповідно до спеціальних дозволів на користування надрами та актів про надання гірничих відводів, одержаних в порядку інформаційної взаємодії між Державним земельним кадастром, Держгеонадрами та Держпраці (за наявності)

Реєстраційний номер спеціального -----
дозволу на користування надрами

Дата видачі спеціального дозволу -----
на користування надрами

Підстава для надання спеціального -----
дозволу на користування надрами

Вид користування надрами -----

Відомості про ділянку надр, що -----
надається у користування

Площа ділянки надр, що надається -----
у користування

Вид корисної копалини -----

Відомості про особу, якій
надано спеціальний дозвіл на
користування надрами:

Прізвище, власне ім'я та -----
по батькові (за наявності)/
найменування

Реєстраційний номер облікової -----
картки платника податків/ серія
(за наявності) та номер паспорта
фізичної особи/код згідно з
ЄДРПОУ

Строк дії спеціального дозволу на -----
користування надрами

Документ, який засвідчує надання -----
гірничого відводу

Відомості про користувача
гірничого відводу (за наявності)

Найменування/ прізвище, власне -----
ім'я та по батькові (за наявності)

Мета надання гірничого відводу -----

Площа проекції гірничого відводу -----


Строк дії акта про надання -----
гірничого відводу



Додаток
до витягу з Державного земельного кадастру
про земельну ділянку
від 09.10.2025 р. № НВ-0002042882025

Кадастровий номер земельної ділянки 80000000000:62:009:0182

КАДАСТРОВИЙ ПЛАН ЗЕМЕЛЬНОЇ ДІЛЯНКИ

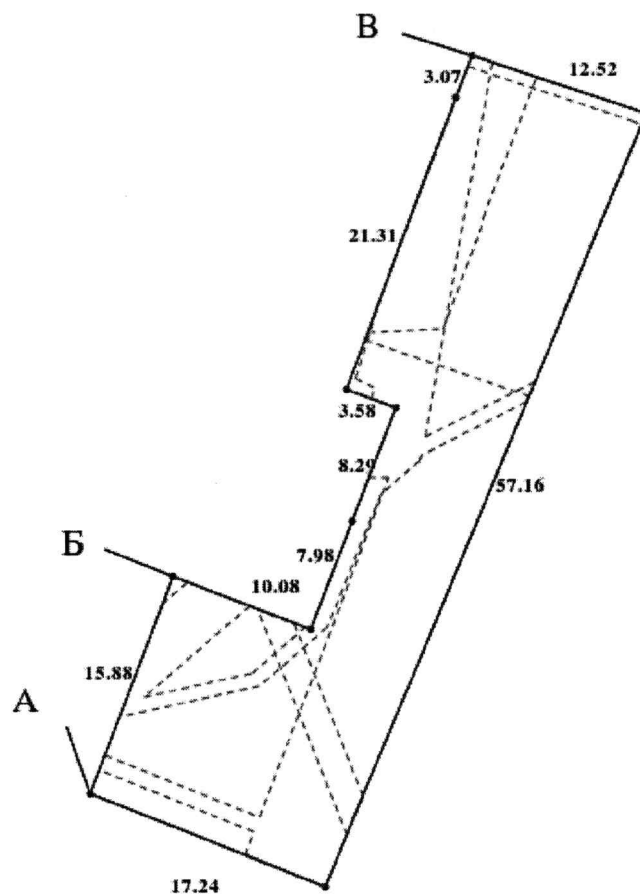

Масштаб 1: 500



Умовні позначення:

Опис меж:

Від А до Б землі міста, не надані у власність
чи користування;

Від Б до В землі ТОВ "Ремонтник";

Від В до А землі міста, не надані у власність
чи користування;



КООРДИНАТИ ПОВОРОТНИХ ТОЧОК МЕЖ ЗЕМЕЛЬНОЇ ДІЛЯНКИ

Номер точки	Назва точки	Відстань (метрів)	Координати (м)	
			X	Y

Місце розташування		м.Київ, Деснянський район, проспект Маяковського, 73-б
Цільове призначення	Категорія земель	Землі житлової та громадської забудови
	Код цільового призначення	03.08 Для будівництва та обслуговування об'єктів туристичної інфраструктури та закладів громадського харчування
Площа, гектарів		0.0706
Відомості про перенесення в натуру (на місцевість) меж	охоронних зон, прибережних захисних смуг і пляжних зон, зон санітарної охорони, санітарно-захисних зон і зон особливого режиму використання земель (за наявності)	-----
	земельної ділянки (у разі формування земельної ділянки)	-----
	частини земельної ділянки, на якій може проводитися гідротехнічна меліорація (за наявності)	-----
Відомості про контури об'єктів нерухомого майна, меліоративних мереж, складових частин меліоративних мереж та точки водовиділу, розташовані на земельній ділянці (за наявності)		-----
Відомості про встановлені межові знаки (у разі формування земельної ділянки)		-----

Розробник документації із
землеустрою:

(прізвище, власне ім'я, по батькові (за наявності) фізичної особи / найменування юридичної особи)



ЕКСПЛІКАЦІЯ ЗЕМЕЛЬНИХ УГІДЬ

Всього земель, гектарів	У тому числі за земельними угіддями, гектарів
	Землі під соціально-культурними об'єктами
1	2
Площа земельної ділянки, гектарів 0.0706	0.0706





КИЇВСЬКА МІСЬКА РАДА

Терентьєву М. О. *Товмасену В.Р.*
Положишник В. О.

Прошу розглянути проєкт рішення від 24.03.2026
№ 08/231 - 276/ПР в установленому порядку.


Тхорику С. М.

Прошу опрацювати в межах компетенції управління

Омельченко А. В.

Для контролю за проходженням та тиражування.

Кувєвському О.Ю. - до відомості

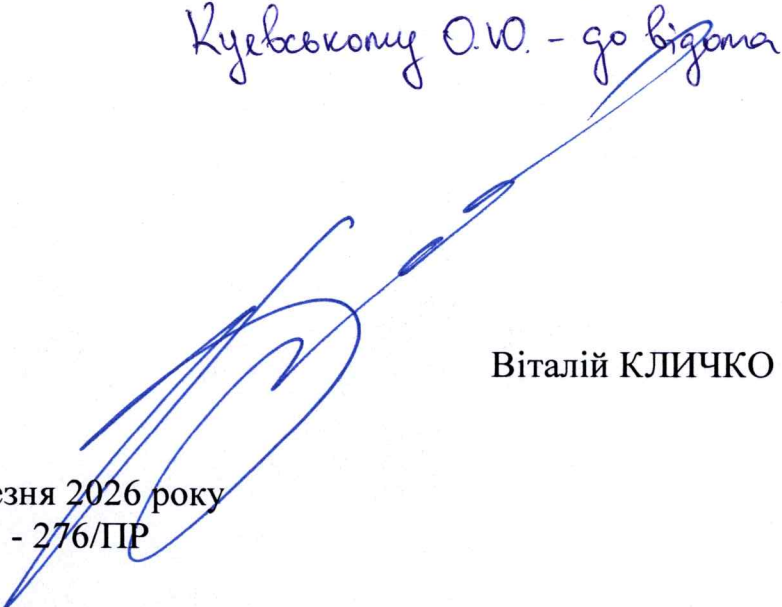
Віталій КЛИЧКО

“24” березня 2026 року
№ 08/231 - 276/ПР

08/231-276/11P
24.03.2026



УКРАЇНА

ВИКОНАВЧИЙ ОРГАН КИЇВСЬКОЇ МІСЬКОЇ РАДИ
(КИЇВСЬКА МІСЬКА ДЕРЖАВНА АДМІНІСТРАЦІЯ)

ДЕПАРТАМЕНТ ЗЕМЕЛЬНИХ РЕСУРСІВ

вул. Хрещатик, 32-а, м. Київ, 01001 тел. (044) 202 78 15

Контактний центр міста Києва (044) 15 51 E-mail: kyivland@kyivcity.gov.ua Код ЄДРПОУ 26199097

24.03.2026 № 05715-СЛ-84851

КИЇВСЬКА МІСЬКА РАДА

Департамент земельних ресурсів виконавчого органу Київської міської ради (Київської міської державної адміністрації) відповідно до пункту 3 статті 26 Регламенту Київської міської ради, затвердженого рішенням Київської міської ради від 04.11.2021 № 3135/3176, направляє проєкт рішення Київської міської ради «Про поновлення товариству з обмеженою відповідальністю «ГДТ-КОМПАНІОН» договору оренди земельної ділянки від 10 вересня 2015 року № 288 для обслуговування нежитлових приміщень на просп. Червоної Калини, 73-б у Деснянському районі м. Києва» (справа № 707351055) для подальшого опрацювання.

Додатки:

- проєкт рішення Київської міської ради до справи № 707351055 в 1 примірнику;
- пояснювальна записка до справи № 707351055 в 1 примірнику;
- витяг з бази даних міського земельного кадастру в 1 примірнику;
- матеріали супутникової фотозйомки в 1 примірнику;
- витяг з Державного земельного кадастру про земельну ділянку від 09.10.2025 № НВ-0002042882025 в 1 примірнику;
- копія акта обстеження земельної ділянки від 26.09.2025 № ДК/199-АО/2025 в 1 примірнику;
- фотофіксація фактичного стану використання земельної ділянки в 1 примірнику;
- матеріали справи № 707351055 в 1 примірнику.

Директор

Валентина ПЕЛИХ

Текст проєкту рішення у паперовому вигляді відповідає проєкту в електронному вигляді на USB носії.

**В. о. начальника відділу орендних
відносин управління ринку земель
Департаменту земельних ресурсів
виконавчого органу Київської міської ради
(Київської міської державної адміністрації)**



Олексій РАЧИНСЬКИЙ