

08/231-4053/128
30.09.2016



КИЇВСЬКА МІСЬКА РАДА

II СЕСІЯ VIII СКЛИКАННЯ

РІШЕННЯ

№ _____

ПРОЕКТ

**Про надання статусу скверу
земельній ділянці, що розташована
на просп. Володимира Маяковського
між будинками № 20 та 22-а вздовж
алеї до вул. Миколи Закревського
між будинками №29 та 31
у Деснянському районі м. Києва**

Відповідно до статті 19, 186 Земельного кодексу України, Закону України «Про державну реєстрацію речових прав на нерухоме майно та їх обтяжень», пункту 34 частини першої статті 26 Закону України "Про місцеве самоврядування в Україні", Правил утримання зелених насаджень у населених пунктах України, затверджених наказом Міністерства будівництва, архітектури та житлово-комунального господарства України від 10 квітня 2006 року №105, з метою раціонального використання і збереження зелених насаджень, Київська міська рада

ВИРІШИЛА:

1. Надати статус скверу земельній ділянці площею 1,8 га, що розташована на просп. Володимира Маяковського між будинками № 20 та 22-а вздовж алеї до вул. Миколи Закревського між будинками №29 та 31 у Деснянському районі м. Києва, згідно з додатком до рішення (план-схема додається).
2. Комунальному підприємству по утриманню зелених насаджень Деснянського району м. Києва в установленому порядку:

2.1. Здійснити організаційно-правові заходи щодо оформлення права постійного землекористування земельною ділянкою, визначеною пунктом 1 цього рішення.

2.2. У місячний термін з дня набуття чинності рішення про надання земельної ділянки у користування вжити заходів щодо державної реєстрації права користування на земельну ділянку, що визначена пунктом 1 цього рішення.

3. Київському комунальному об'єднанню зеленого будівництва та експлуатації зелених насаджень міста "Київзеленбуд" здійснити організаційно-правові заходи щодо оформлення та благоустрою земельної ділянки, що визначена пунктом 1 цього рішення.

4. Виконавчому органу Київської міської ради (Київській міській державній адміністрації) вирішити в установленому порядку питання фінансування заходів, передбачених пунктами 2 та 3 цього рішення.

5. Оприлюднити це рішення Київської міської ради у газеті "Хрещатик".

6. Контроль за виконанням цього рішення покласти на постійну комісію Київської міської ради з питань екологічної політики.

Київський міський голова

В. Кличко

ПОДАННЯ:

Депутат Київської міської ради



Ю. Зубко

ПОГОДЖЕНО:

Голова постійної комісії
Київської міської ради з
питань екологічної політики

К. Яловий

Секретар постійної комісії
Київської міської ради з
питань екологічної політики

О. Новіков

Голова постійної комісії
Київської міської ради з
питань містобудування,
архітектури та землекористування

О. Міщенко

Секретар постійної комісії
Київської міської ради з
питань містобудування,
архітектури та землекористування

І. Картавий

Голова постійної комісії
Київської міської ради з питань бюджету
та соціально-економічного розвитку

А. Странніков

Секретар постійної комісії
Київської міської ради з питань бюджету
та соціально-економічного розвитку

Г. Ясинський

Начальник управління
правового забезпечення діяльності
Київської міської ради

В.Слончак

ПОЯСНЮВАЛЬНА ЗАПИСКА

до проекту рішення Київської міської ради «Про надання статусу скверу земельній ділянці, що розташована на просп. Володимира Маяковського між будинками № 20 та 22-а вздовж алеї до вул. Миколи Закревського між будинками №29 та 31 у Деснянському районі м.Києва»

1. Обґрунтування прийняття рішення

Зазначена земельна ділянка знаходиться на просп. Володимира Маяковського між будинками № 20 та 22-а вздовж алеї до вул. Миколи Закревського між будинками №29 та 31 у Деснянському районі м. Києва.

Мешканці прилеглих будинків наголошують на тому, що вказана земельна ділянка може стати чудовим місцем відпочинку та задовольнити рекреаційні потреби громадян. Неодноразово вони зверталися до депутатів Київської ради з проханням унеможливлення захоплення цієї земельної ділянки малими архітектурними формами.

2. Мета і завдання прийняття рішення

Метою даного проекту рішення є врахування інтересів мешканців міста Києва та влаштування скверу на земельній ділянці площею 1,8 га, яка розташована на просп. Володимира Маяковського між будинками № 20 та 22-а вздовж алеї до вул. Миколи Закревського між будинками №29 та 31 у Деснянському районі м. Києва.

Завданням проекту рішення є створення, захист та благоустрій території загального користування задля забезпечення рекреаційних та культурно-естетичних потреб мешканців району та міста. Проект рішення спрямований на розвиток мережі озелених територій загального користування, а також на збереження екологічних зон шляхом професійного догляду за ними.

3. Загальна характеристика і основні положення рішення

Запропонований проект рішення передбачає:

- надати статус скверу земельній ділянці площею 1,8 га, що розташована на просп. Володимира Маяковського між будинками № 20 та 22-а вздовж алеї до вул. Миколи Закревського між будинками №29 та 31 у Деснянському районі м. Києва, згідно з додатком до рішення;
- Комунальному підприємству по утриманню зелених насаджень Деснянського району м. Києва в установленому порядку здійснити організаційно-правові заходи щодо оформлення права постійного землекористування земельною ділянкою на просп. Володимира Маяковського між будинками № 20 та 22-а вздовж алеї до вул. Миколи Закревського між будинками №29 та 31 у Деснянському районі м. Києва та у

місячний термін з дня набуття чинності рішення про надання земельної ділянки у користування вжити заходів щодо державної реєстрації права користування на цю земельну ділянку;

- Київському комунальному об'єднанню зеленого будівництва та експлуатації зелених насаджень міста "Київзеленбуд" здійснити організаційно-правові заходи щодо оформлення та благоустрою земельної ділянки на просп. Володимира Маяковського між будинками № 20 та 22-а вздовж алеї до вул. Миколи Закревського між будинками № 29 та 31 у Деснянському районі м. Києва;

- виконавчому органу Київської міської ради (Київській міській державній адміністрації) вирішити в установленому порядку питання фінансування передбачених заходів.

4. Стан нормативно-правової бази у даній сфері правового регулювання

Проект рішення розроблено у відповідності до Земельного кодексу України, Закону України «Про державну реєстрацію речових прав на нерухоме майно та їх обтяжень», Закону України «Про благоустрій населених пунктів», Закону України "Про місцеве самоврядування в Україні", Правил утримання зелених насаджень у населених пунктах України, затверджених наказом Міністерства будівництва, архітектури та житлово-комунального господарства України від 10 червня 2006 року №105.

5. Фінансово-економічне обґрунтування

Реалізація проекту рішення здійснюється в межах бюджетного фінансування КО "Київзеленбуд".

6. Прогноз результатів

Прийняття цього рішення сприятиме задоволенню потреб мешканців прилеглого мікрорайону у створенні місця відпочинку та позитивно вплине на екологічний стан і рівень благоустрою Деснянського району міста Києва.

Доповідач проекту рішення на пленарному засіданні Київради — депутат Київської міської ради Зубко Юрій Григорович.

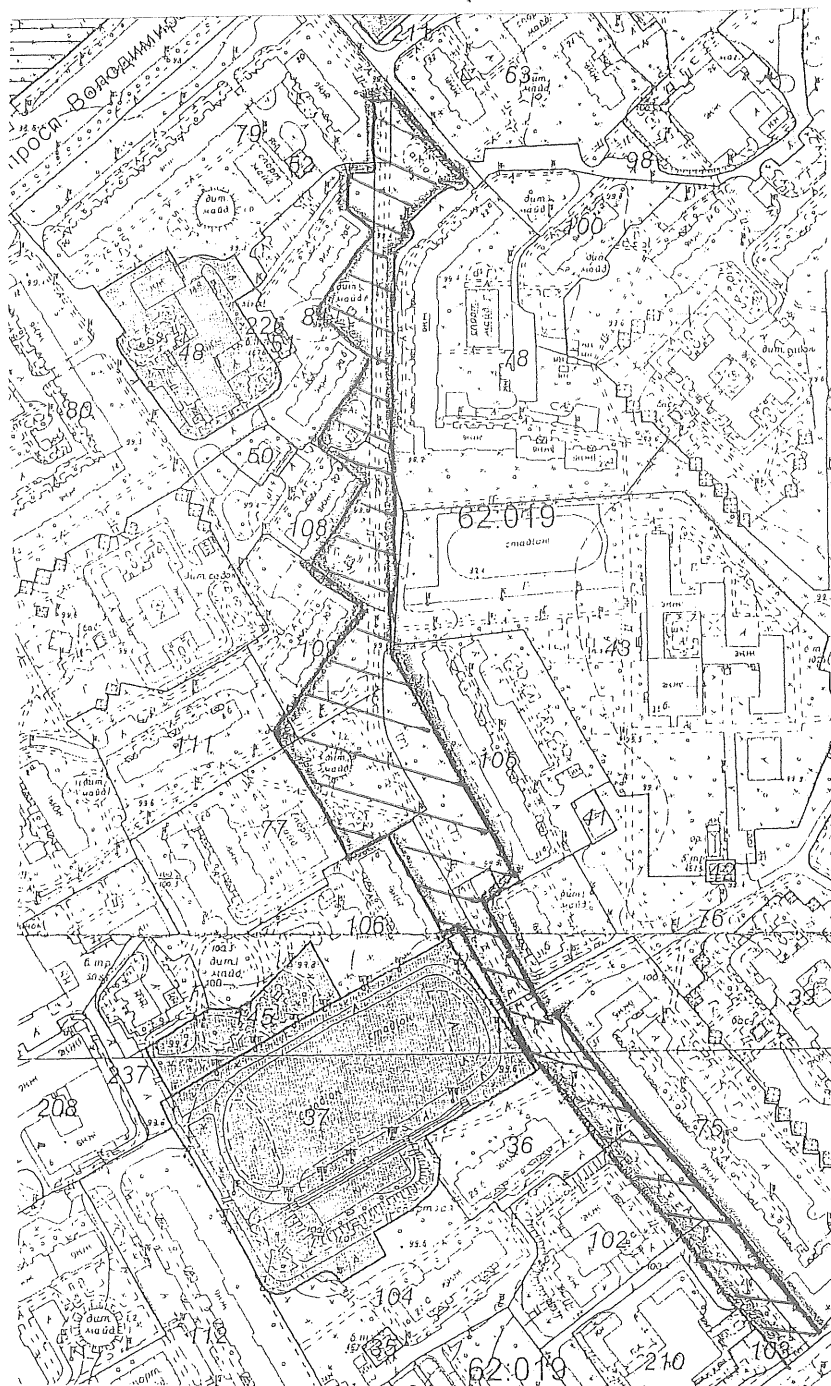
Депутат Київської міської ради



Ю.Зубко

ПЛАН-СХЕМА
земельної ділянки, якій надається статус скверу

адреса земельної ділянки - м. Київ, просп. Володимира Маяковського між
будинками № 20 та 22-а вздовж алеї до вул.
Миколи Закревського між будинками №29 та 31.
площа земельної ділянки - 1,8 га





ВИКОНАВЧИЙ ОРГАН КИЇВСЬКОЇ МІСЬКОЇ РАДИ
(КИЇВСЬКА МІСЬКА ДЕРЖАВНА АДМІНІСТРАЦІЯ)

ДЕПАРТАМЕНТ ЗЕМЕЛЬНИХ РЕСУРСІВ

вул. Хрещатик, 32-а, м. Київ, 01601, тел. (044) 279-58-72, ф. (044) 288-07-57,
КБУ "Контактний центр міста Києва" (044) 15-51, E-mail: dep@kievzem.kiev.ua Код ЄДРПОУ 26199097

13.04.16 № 057023- 13523
на № 08/279/08/030-104 від 05.07.2016

Депутатові
Київської міської ради
Зубку Ю.Г.

Шановний Юріє Григоровичу!

Департаментом земельних ресурсів виконавчого органу Київської міської ради (Київської міської державної адміністрації) розглянуто Ваше депутатське звернення від 05.07.2016 № 08/279/08/030-104 про надання інформації та витягу з бази даних міського земельного кадастру щодо земельної ділянки, яка розташована між будинками № 20-в та 22-а на просп. Володимира Маяковського вздовж всієї алеї до будинку № 29 на вул. Миколи Закревського у Деснянському районі м.Києві (згідно схеми).

Надаємо витяг з бази даних міського земельного кадастру по земельній ділянці, зазначеній у зверненні, в якому зазначено код ділянки, землекористувачі, адреса ділянки, опис ділянки, площа, вид права та дата закінчення права.

Додаток: витяги з бази даних міського земельного кадастру на 2-х арк.

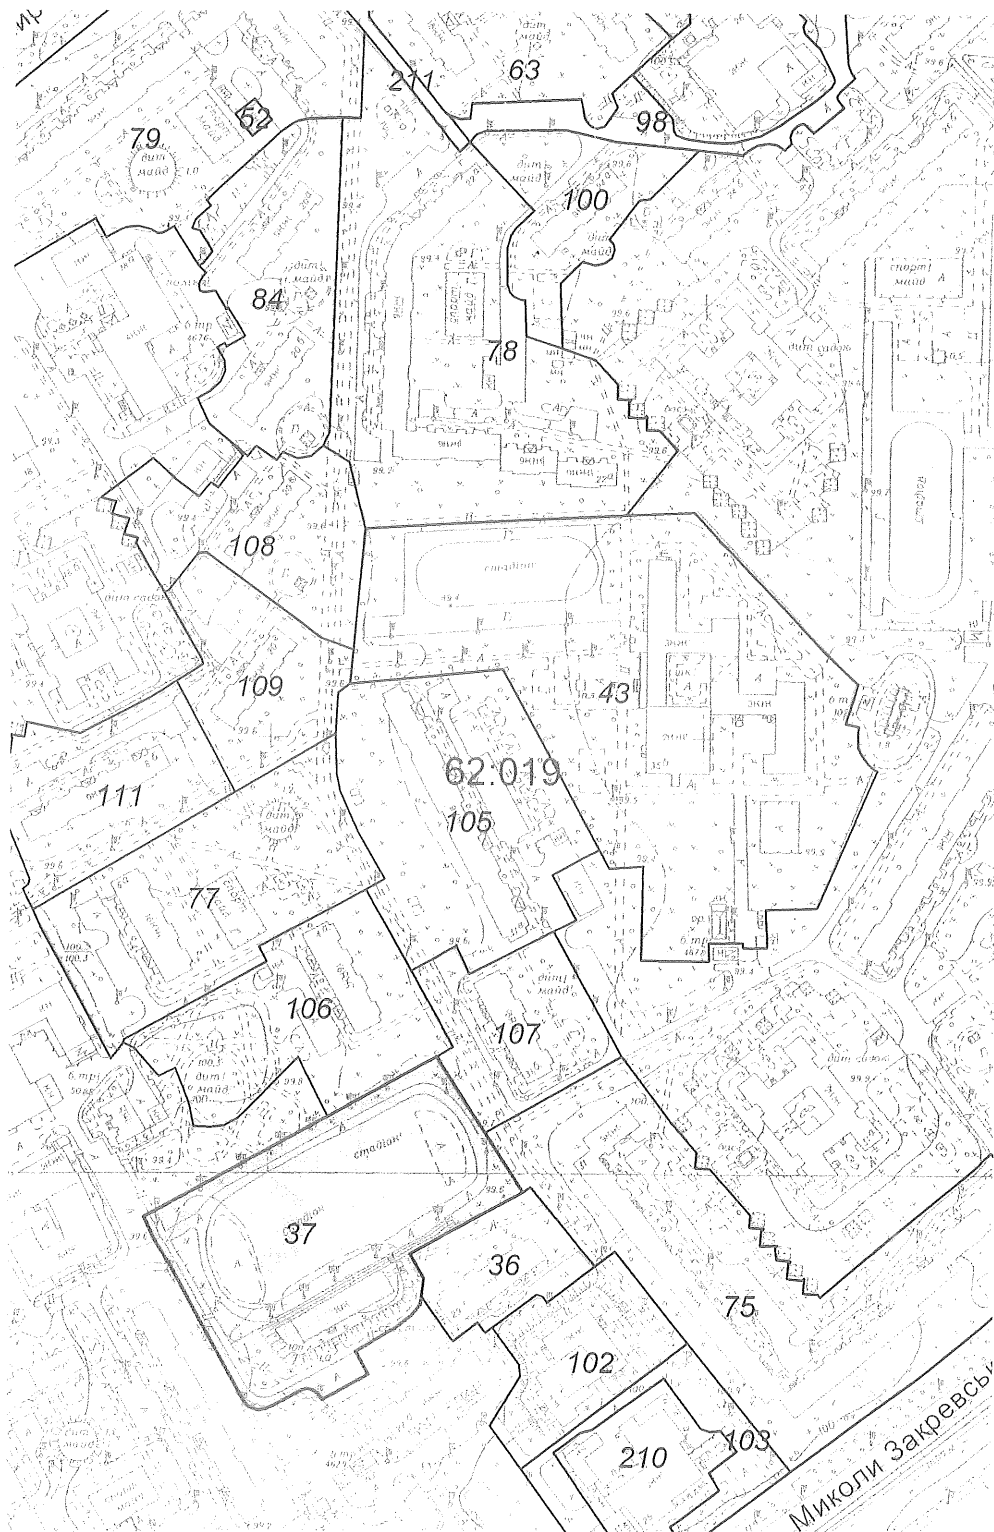
З повагою
Директор

О.Поліщук

РОБОЧІ МАТЕРІАЛИ

Витяг з бази даних міського земельного кадастру від 11.07.2016р.

м. Київ, р-н Деснянський



Масштаб 1:3500

РЕЄСТР ЗЕМЕЛЬНИХ ДІЛЯНОК**Черговий план.**

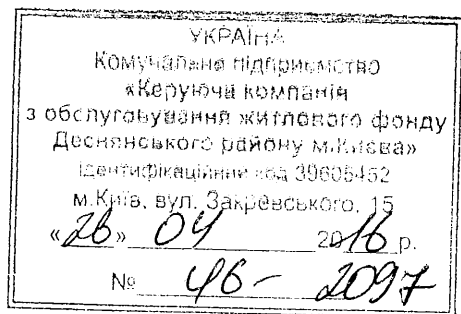
Код ділянки	Землекористувачі	Адреса ділянки	Опис ділянки	Вид права	Дата закінч. права
62:019:036	ЖБК "Авіатор-10"	вул. Миколи Закревського, 29б			
62:019:037	Центр фізичного здоров'я населення "Спорт для всіх"	вул. Теодора Драйзера, 2б		Постійне користування	
62:019:043	Середня загальноосвітня школа N238	вул. Миколи Закревського, 35б			
62:019:052	Публічне акціонерне товариство "Укртелеком"	просп. Володимира Маяковського, 20г	Центр експлуатації радіофікації КМД Опірно-підсилювальна станція N 21		
62:019:063	Житлово-будівельний кооператив "Хімік-10"	просп. Володимира Маяковського, 22, 24			
62:019:075	Державне комунальне підприємство "Житлоремфонд"	вул. Миколи Закревського, 31	Землі ЖЕК 1305, Житловий будинок		
62:019:077	Державне комунальне підприємство "Житлоремфонд"	вул. Теодора Драйзера, 6а	Землі ЖЕК 1305, Житловий будинок		
62:019:078	Державне комунальне підприємство "Житлоремфонд"	просп. Володимира Маяковського, 22а	Землі ЖЕК 1305, Житловий будинок		
62:019:079	Державне комунальне підприємство "Житлоремфонд"	просп. Володимира Маяковського, 20	Землі ЖЕК 1305, Житловий будинок		
62:019:084	ЖКК фірми "Дарниця"	просп. Володимира Маяковського, 20а, 20б	житлові будинки		
62:019:098	Землі не надані у власність чи користування	просп. Володимира Маяковського, 26			
62:019:100	Державне комунальне підприємство "Житлоремфонд"	просп. Володимира Маяковського, 24а	ЖЕК 1308, Житловий будинок		
62:019:102	Державне комунальне підприємство "Житлоремфонд" Товариство з обмеженою відповідальністю "Едент"	вул. Миколи Закревського, 29а			
62:019:103	Землі не надані у власність чи користування	вул. Миколи Закревського, 29	ЖЕК 1305, Житловий будинок		
62:019:105	Державне комунальне підприємство "Житлоремфонд"	вул. Миколи Закревського, 31в	ЖЕК 1305, Житловий будинок		
62:019:106	Державне комунальне підприємство "Житлоремфонд"	вул. Теодора Драйзера, 4а	ЖЕК 1305, Житловий будинок		
62:019:107	Державне комунальне підприємство "Житлоремфонд"	вул. Миколи Закревського, 31б	ЖЕК 1305, Житловий будинок		
62:019:108	Державне комунальне підприємство "Житлоремфонд"	просп. Володимира Маяковського, 20в	ЖЕК 1305, Житловий будинок		
62:019:109	Державне комунальне підприємство "Житлоремфонд"	просп. Володимира Маяковського, 20г	ЖЕК 1305, Житловий будинок		
62:019:111	Державне комунальне підприємство "Житлоремфонд"	вул. Теодора Драйзера, 8б	ЖЕК 1305, Житловий будинок		
62:019:210	Комунальне підприємство "Дирекція з управління та обслуговування житлового фонду Деснянської райони у місті Києві ради" Товариство з обмеженою відповідальністю "Істрейт"	вул. Миколи Закревського, 29			
62:019:211	Землі не надані у власність чи користування		Землі ЖЕК 1308, Житловий будинок		

РЕЄСТР ЗЕМЕЛЬНИХ ДІЛЯНОК**Черговий план.**

Код ділянки	Землекористувачі	Адреса ділянки	Опис ділянки	Площа (кв.м.)	Вид права	Дата закінч. права
62:019:036	ЖБК "Авіатор-10"	вул. Миколи Закревського, 29б		3221,31		
62:019:037	Центр фізичного здоров'я населення "Спорт для всіх"	вул. Теодора Драйзера, 2б		14525,64	Постійне користування	
62:019:043	Середня загальноосвітня школа N238	вул. Миколи Закревського, 35б		28603,29		
62:019:052	Публічне акціонерне товариство "Укртелеком"	просп. Володимира Маяковського, 20г	Центр експлуатації радіофікації КМД Опірнопідсилювальна станція N 21	144,33		
62:019:063	Житлово-будівельний кооператив "Хімік 10"	просп. Володимира Маяковського, 22, 24		8652,6		
62:019:075	Державне комунальне підприємство "Житлоремфонд"	вул. Миколи Закревського, 31	Землі ЖЕК 1305, Житловий будинок	18793,45		
62:019:077	Державне комунальне підприємство "Житлоремфонд"	вул. Теодора Драйзера, 6а	Землі ЖЕК 1305, Житловий будинок	10766,3		
62:019:078	Державне комунальне підприємство "Житлоремфонд"	просп. Володимира Маяковського, 22а	Землі ЖЕК 1305, Житловий будинок	19878,3		
62:019:079	Державне комунальне підприємство "Житлоремфонд"	просп. Володимира Маяковського, 20	Землі ЖЕК 1305, Житловий будинок	17703,59		
62:019:084	ЖКК фірми "Дарниця"	просп. Володимира Маяковського, 20а, 20б	житлові будинки	7889,41		
62:019:098	Землі не надані у власність чи користування	просп. Володимира Маяковського, 26		4105,4		
62:019:100	Державне комунальне підприємство "Житлоремфонд"	просп. Володимира Маяковського, 24а	ЖЕК 1308, Житловий будинок	4612,02		
62:019:102	Державне комунальне підприємство "Житлоремфонд" Товариство з обмеженою відповідальністю "Єдент"	вул. Миколи Закревського, 29а		4608,04		
62:019:103	Землі не надані у власність чи користування	вул. Миколи Закревського, 29	ЖЕК 1305, Житловий будинок	3472,12		
62:019:105	Державне комунальне підприємство "Житлоремфонд"	вул. Миколи Закревського, 31в	ЖЕК 1305, Житловий будинок	11834,3		
62:019:106	Державне комунальне підприємство "Житлоремфонд"	вул. Теодора Драйзера, 4а	ЖЕК 1305, Житловий будинок	8418,83		
62:019:107	Державне комунальне підприємство "Житлоремфонд"	вул. Миколи Закревського, 31б	ЖЕК 1305, Житловий будинок	5075,44		
62:019:108	Державне комунальне підприємство "Житлоремфонд"	просп. Володимира Маяковського, 20в	ЖЕК 1305, Житловий будинок	6384,51		
62:019:109	Державне комунальне підприємство "Житлоремфонд"	просп. Володимира Маяковського, 20г	ЖЕК 1305, Житловий будинок	5360,23		
62:019:111	Державне комунальне підприємство "Житлоремфонд"	вул. Теодора Драйзера, 8б	ЖЕК 1305, Житловий будинок	6459,45		
62:019:210	Комунальне підприємство "Дирекція з управління та обслуговування житлового фонду Деснянської районої у місті Києві ради" Товариство з обмеженою відповідальністю "Істрейт"	вул. Миколи Закревського, 29		3837,38		
62:019:211	Землі не надані у власність чи користування		Землі ЖЕК 1308, Житловий будинок	5188,79		

Депутату Київської
міської ради VIII скликання

Зубку Ю.Г.



Шановний Юрію Григоровичу!

На Ваше звернення щодо влаштування скверу на земельній ділянці на просп.. Володимира Маяковського між будинками № 20 та 22-а вздовж всієї алеї до будинків № 29 та 31 на вул. Закревського комунальним підприємством «Керуюча компанія» розглянуто.

Повідомляємо, що згідно розпорядження Деснянської районної в м.Києві державної адміністрації № 48 від 30.01.2015 р. «Про закріплення на праві господарського відання за комунальним підприємством «Керуюча компанія з обслуговування житлового фонду Деснянського району м.Києва» майна», наше підприємство надає послуги з утримання та обслуговування будинків та прибудинкових територій.

Наше підприємство не заперечує проти створення скверу на вищевказаній земельній ділянці.

З повагою
Директор підприємства

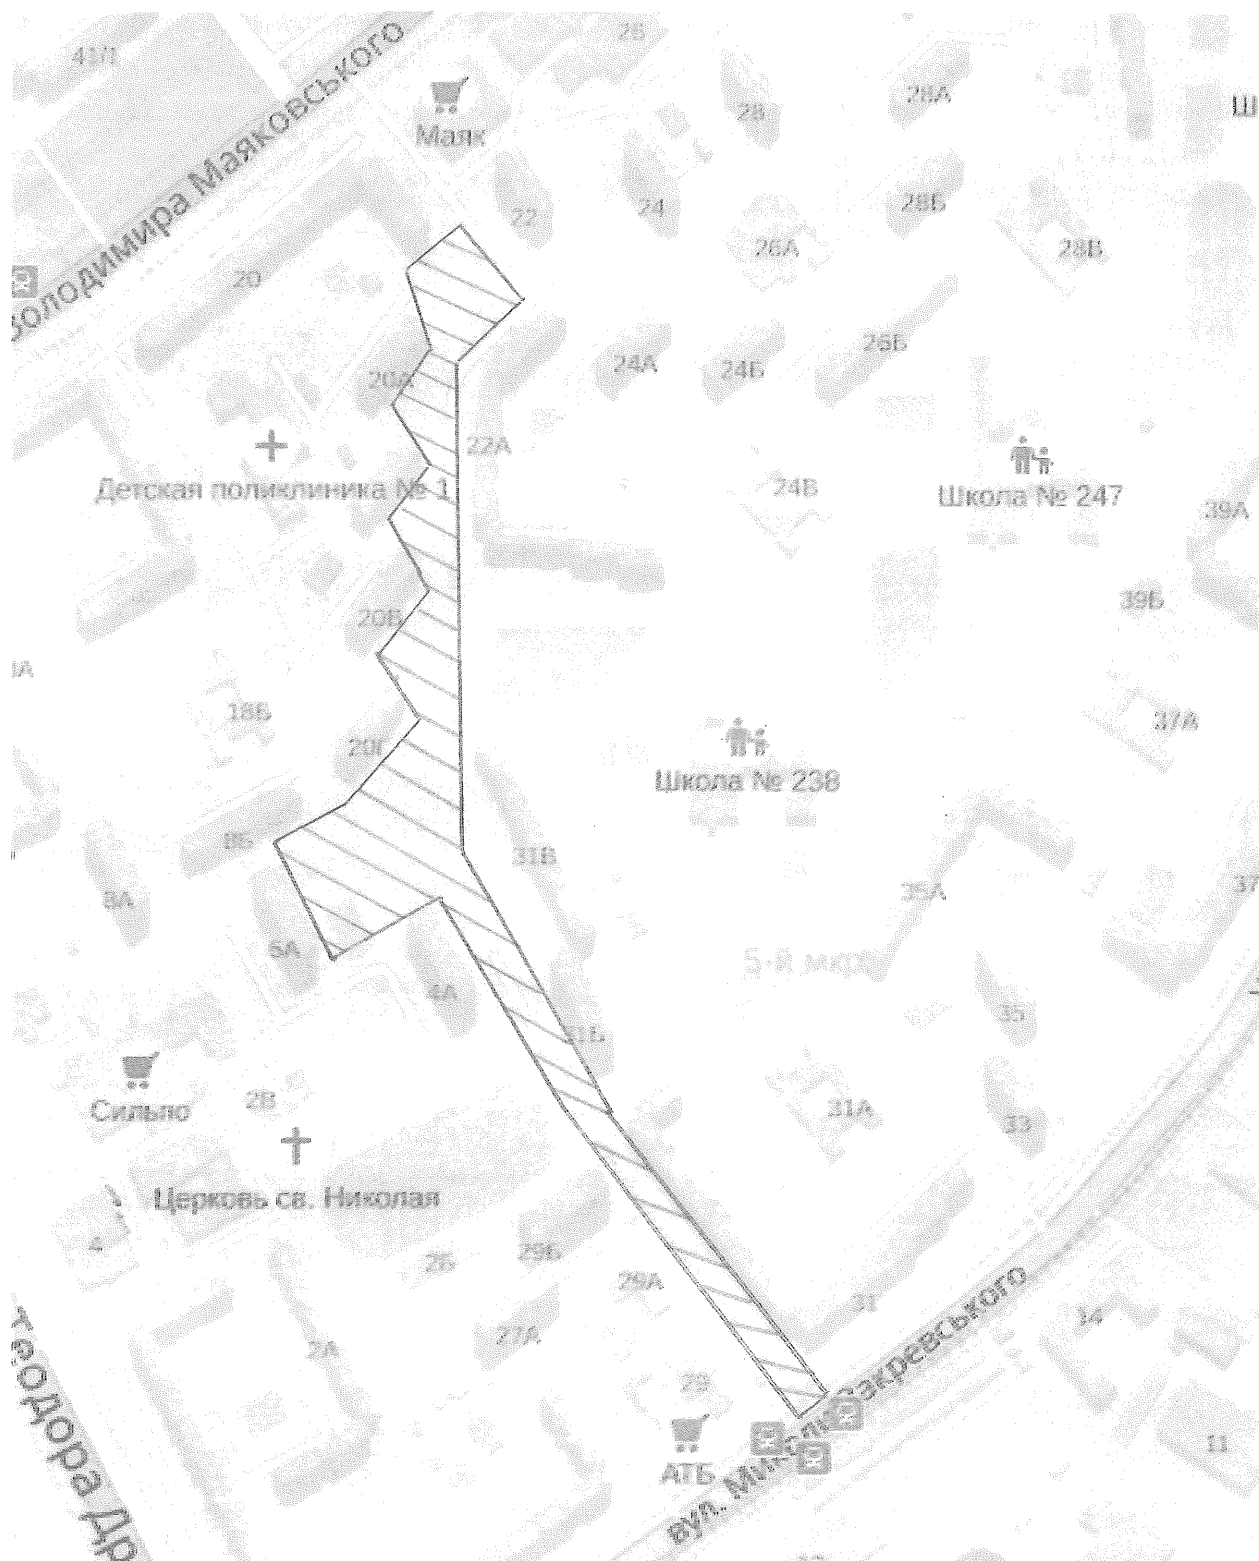
A stylized handwritten signature in black ink, consisting of several loops and a long horizontal stroke.

І.Бойко

Додаток № 1

до листа від 05.07.2016 р.,

№ 08/279/08/030-104



ПІДПИСИ

мешканців на підтримку надання статусу скверу земельній ділянці, яка розташована між будинками № 20 та 22-а на просп. Володимира Маяковського вздовж всієї алеї до будинків № 29 та 31 на вул. Миколи Закревського у Деснянському районі м. Києва

№ п/п	Прізвище, ініціали	Адреса проживання	Підпис
1	Урзпа В.А.	Маяковського 207 кв 48	Аз
2	Загоруйко М.К.	Маяковського 207 кв 48	Трач
3	Захарова А.Г.	— « — кв 27	Аз
4	Бойко М.Ф.	— « — кв 158	Бойко
5	Смабובה А.М.	— — 38	Асма
6	Марценко Т.В.	Маяковського кв 50	То
7	Лантратова П.Р.	Маяковського 51	Лан
8	Колоткіна В.А.	— « — 74	Тол
9	Смирнов 2020	Маяковського 201 кв 30	С
10	Смирнов 20.В.	кв 30	С
11	Урзпа В.Н.	— « — кв 48	Ур
12	Сорококозюк М.М.	— « — кв 42	Соро
13	Сорококозюк	— « — кв 42	Соро
14	Емашев Р.Ф.	— « — кв 72	Емашев
15	Кравченко С.В.	— « — кв 44	Крав
16	Крошук В.В.	— « — кв 41	Крошук
17	Мазушенко В.В.	— « — кв 45	Мазушенко
18	Савицький С.А.	— « — кв 42	Савицький
19	Онищенко	кв 87	Онищенко
20	Фелаяс	кв 86	Фелаяс

ПІДПИСИ

мешканців на підтримку надання статусу скверу земельній ділянці, яка розташована між будинками № 20 та 22-а на просп. Володимира Маяковського вздовж всієї алеї до будинків № 29 та 31 на вул. Миколи Закревського у Деснянському районі м. Києва

№ п/п	Прізвище, ініціали	Адреса проживання	Підпис
21	Мауринко Є. П.	Маяковського 20 ^б кв 94	
22	Мауринко Ю. О.	Маяковського 20 ^б кв 94	
23	Мироненко В. В.	Маяковського 20 ^б , кв 8	
24	Черенюк В. М.	Маяковського 20 ^б , кв 95	
25	Адамченко О. В.	Маяковського 20 ^б , кв 9	
26	Френченко А. В.	Маяковського 20 ^б , кв 70	
27	Юшеш І. І.	Маяковського 20 ^б , кв 5	
28	Юшеш Д. І.	Маяковського 20 ^б , кв 5	
29	Юшеш І. С.	Маяковського 20 ^б , кв 5	
30	Люшко Л. В.	Маяковського 20 ^б , кв 109	
31.	Новак Валентина Р. П.	— " — —	
32	Савенюк А. Г.	Маяковського 20 ^б , кв 96	
33	Савенюк Л. В.	Маяковського 20 ^б , кв 96	
34	Ефимов В. Ю.	Маяковського 20 ^б , кв 75	
35	Ромаш І. Ф.	Маяковського, 20 ^б кв 23	
36	Бандурко В. Г.	Маяковського 20 ^б , кв 15	
37	Аннєв А. А.	Маяковського 20 ^б , кв 85	
38	Чедошківська К. О.	Маяковського 20 ^б , кв 104	
39	Черняк Л. Т.	Маяковського 20 ^б , кв 106	
40	Товстий Н. В.	Маяковського, 10-В, кв 31	

ПІДПИСИ

мешканців на підтримку надання статусу скверу земельній ділянці, яка розташована між будинками № 20 та 22-а на просп. Володимира Маяковського вздовж всієї алеї до будинків № 29 та 31 на вул. Миколи Закревського у Деснянському районі м. Києва

№ п/п	Прізвище, ініціали	Адреса проживання	Підпис
1.	Кулик Г. М.	пр. Маяковського 20/б	Ущ
2.	Кулик В. Л.	пр. Маяковського 20/б	Ущ
3.	Бурей М. Л.	пр. Маяковського 20/б	Б
4.	Бурей О. А.	пр. Маяковського 20/б	
5.	Мереметова С. И.	Пр. Маяков. 20, Б/29	Сщ
6.	Мереметов Л. М.	Пр. Маяков. 20, Б/29	Лщ
7.	Бурда З. М.	Пр. Маяков. 20/40	Б
8.	Бондарчук В. П.	пр. Маяковського 20, б/б	Б
9.	Бондарчук Н. А.	пр. Маяковського 20, б/б	Б
10.	Турець Т. В.	пр. Маяковського 20, б/б	Т
11.	Томшик В. Г.	пр. Маяковського 20, б/б	Т
12.	Томшик Т. М.	пр. Маяковського 20, б/б	Т
13.	Бондар Н. В.	пр. Маяковського 20, б/б	Б
14.	Бондар В. Г.	пр. Маяковського 20, б/б	Б
15.	Бондар Г. В.	пр. Маяковського 20, б/б	Б
16.	Бондар Г. В.	пр. Маяковського 20, б/б	Б
17.	Синишченко С. И.	Пр. Маяковського 20, б/б	С
18.	Каваленко О. Н.	пр. Маяковського 20, б/б	К
19.	Козлов С. Н.	пр. Маяковського 18	К
20.	Виссо В. Г. С.	пр. Маяковського	В

Б. М.

ПІДПИСИ

мешканців на підтримку надання статусу скверу земельній ділянці, яка розташована між будинками № 20 та 22-а на просп. Володимира Маяковського вздовж всієї алеї до будинків № 29 та 31 на вул. Миколи Закревського у Деснянському районі м. Києва

[illegible]

ПІДПИСИ

мешканців на підтримку надання статусу скверу земельній ділянці, яка розташована між будинками № 20 та 22-а на просп. Володимира Маяковського вздовж всієї алеї до будинків № 29 та 31 на вул. Миколи Закревського у Деснянському районі м. Києва

№ п/п	Прізвище, ініціали	Адреса проживання	Підпис
1.	Потієвська Т. О.	Закревського 31, кв. 67	
2.	Харитоненко З. В.	— " — кв. 68	
3.	Хицок Н. В.	— " — кв. 58	
4.	Гаймівська Н. І.	— " — кв. 64	
5.	Марушко М. І.	— " — кв. 72	
6.	Чисанець Л. А.	— " — кв. 47	
7.	Галушко С. А.	— " — кв. 96	
8.	Ситнікова Р. Я.	— " — кв. 100	
9.	Двошнік Л. О.	— " — кв. 107	
10.	Закревська С. С.	— " — кв. 108	
11.	Єрженко Т. П.	— " — кв. 89	
12.	Рожнятовська Р. П.	— " — кв. 77	
13.	Батуркін М. І.	— " — кв. 80	
14.	Петрова Н. П.	— " — кв. 109	
15.	Журбенко З. П.	— " — кв. 117	
16.	Рябенко В. В.	— " — кв. 117	
17.	Тисаренко Л. А.	— " — кв. 110	
18.	Степаненко Т. М.	— " — кв. 150	
19.	Гресь А. М.	— " — кв. 198	
20.	Косенко З. В.	— " — кв. 195	

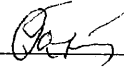
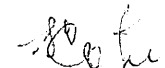
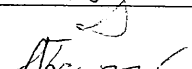
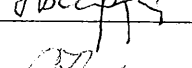
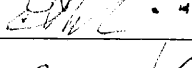
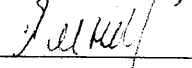
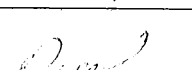
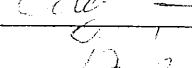
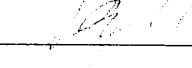
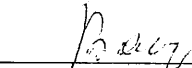
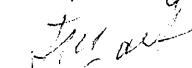
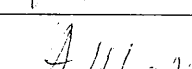
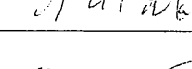
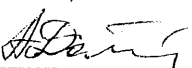
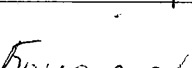
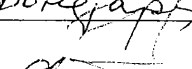
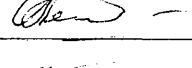
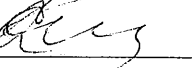
ПІДПИСИ

мешканців на підтримку надання статусу скверу земельній ділянці, яка розташована між будинками № 20 та 22-а на просп. Володимира Маяковського вздовж всієї алеї до будинків № 29 та 31 на вул. Миколи Закревського у Деснянському районі м. Києва

№ п/п	Прізвище, ініціали	Адреса проживання	Підпис
21.	Трухмалова Т. М.	Закревського 31, кв. 24	Трухмалова
22.	Стеценко К. П.	— " — кв. 12	Стеценко
23.	Максимів Т. П.	— " — кв. 11	Максимів
24.	Зусак Л. Л.	— " — кв. 7	Зусак
25.	Левченко Т. М.	— " — кв. 19	Левченко
26.	Магуза В. В.	— " — кв. 31	Магуза
27.	Литвиненко Л. В.	— " — кв. 20	Литвиненко
28.	Шестопалко Т. М.	— " — кв. 119	Шестопалко
29.	Гамалій А. Т.	— " — кв. 123	Гамалій
30.	Курюшина Л. В.	— " — кв. 124	Курюшина
31.	Лисенко О. Т.	— " — кв. 127	Лисенко
32.	Семантьєв Т. А.	— " — кв. 141	Семантьєв
33.	Ковинкова В. П.	— " — кв. 145	Ковинкова
34.	Каленська О. В.	— " — кв. 150	Каленська
35.	Сухачова Т. В.	— " — кв. 169	Сухачова
36.	Копавнікова З. Е.	— " — кв. 167	Копавнікова
37.	Ловиненко М. С.	— " — кв. 37	Ловиненко
38.	Данилейко Л. В.	— " — кв. 39	Данилейко
39.	Кимчук П. П.	— " — кв. 51	Кимчук
40.	Парфонов С. О.	— " — кв. 52	Парфонов

ПІДПИСИ

мешканців на підтримку надання статусу скверу земельній ділянці, яка розташована між будинками № 20 та 22-а на просп. Володимира Маяковського вздовж всієї алеї до будинків № 29 та 31 на вул. Миколи Закревського у Деснянському районі м. Києва

№ п/п	Прізвище, ініціали	Адреса проживання	Підпис
41.	Ганджук О. О.	Закревської 31, кв. 139	
42.	Соломгенко М. В.	— " — кв. 157	
43.	Барам І. В.	— " — кв. 158	
44.	Панчина О. М.	— " — кв. 189	
45.	Ямнікова Н. П.	— " — кв. 193	
46.	Монсаровська Р. Р.	— " — кв. 190	
47.	Алексєв Р. В.	— " — кв. 159	
48.	Викова В. В.	— " — кв. 184	
49.	Виков В. В.	— " — кв. 184	
50.	Шахов Т. С.	— " — кв. 186	
51.	Шахова Л. М.	— " — кв. 186	
52.	Зурик Ю. В.	— " — кв. 7	
53.	Рамнина Л. М.	— " — кв. 14	
54.	Бондар В. П.	— " — кв. 12	
55.	Ковченко О. О.	— " — кв. 19	
56.	Грустайков В. В.	— " — кв. 24	
57.	Кривоша О. О.	— " — кв. 58	
58.	Гайніса Л. О.	— " — кв. 64	
59.	Гайніс Н. Н.	— " — кв. 64	
60.	Винниченко Т. Т.	— " — кв. 68	

ПІДПИСИ

мешканців на підтримку надання статусу скверу земельній ділянці, яка розташована між будинками № 20 та 22-а на просп. Володимира Маяковського вздовж всієї алеї до будинків № 29 та 31 на вул. Миколи Закревського у Деснянському районі м. Києва

№ п/п	Прізвище, ініціали	Адреса проживання	Підпис
61.	Потієвська А. Ю.	вул. Закревського буд. 31 кв. 67	
62.	Човалов Ю. В.	— " — кв. 71	
63.	Хрусталева А. В.	— " — кв. 48	
64.	Чмакєєв В. С.	— " — кв. 47	
65.	Чмакєєв Д. В.	— " — кв. 47	
66.	Воронцов В. С.	— " — кв. 58	
67.	Воронцова О. І.	— " — кв. 58	
68.	Товальська М. С.	— " — кв. 20	
69.	Ситніков А. І.	— " — кв. 100	
70.	Муробенко В. К.	— " — кв. 117	
71.	Кутова К. М.	— " — кв. 138	
72.	Кутовий В. І.	— " — кв. 138	
73.	Танчина Т. В.	— " — кв. 189	
74.	Плютюник В. М.	— " — кв. 182	
75.	Плютюник М. В.	— " — кв. 182	
76.	Лопєнко В. О.	— " — кв. 127	
77.	Кутіова О. В.	— " — кв. 127	
78.	Трензичанка Р. І.	— " — кв. 199	
79.	Баумат С. В.	— " — кв. 204	
80.	Лузак В. І.	— " — кв. 204	
81.	Барсуков В. А.	— " — кв. 209	
82.	Барсукова С. І.	— " — кв. 209	

ПІДПИСИ

мешканців на підтримку надання статусу скверу земельній ділянці, яка розташована між будинками № 20 та 22-а на просп. Володимира Маяковського вздовж всієї алеї до будинків № 29 та 31 на вул. Миколи Закревського у Деснянському районі м. Києва

№ п/п	Прізвище, ініціали	Адреса проживання	Підпис
1	Кадашкін Сергій В.	Закревського д.31-407	К
2	Кадашкіна Анна І.В.	Закревського д.31-407	М
3	Шарко М. І.	Закревського д.31-409	Ш
4	Ткаченко А. М.	Закревського д.31-396	Т
5	Ткаченко Г. М.	Закревського д.31-396	Т
6	Мілованова С. Н.	Закревського д.31-398	М
7	Борсют Т. Г.	Закревського д.31-399	Б
8	Косак В. П.	Закревського д.31-406	К
9	Косак О. П.	Закревського д.31-406	К
10	Сіфкаль Б. О.	Закревського д.31-412	С
11	Сіфкаль Г. О.	Закревського д.31-412	С
12	Сіфкаль Ю. В.	Закревського д.31-412	С
13	Ткаченко К. А.	Закревського д.31-415	Т
14	Ткаченко В. А.	Закревського д.31-415	Т
15	Трутенко К. А.	Закревського д.31-418	Т
16	Добкова О. С.	Закревського д.31-418	Д
17	Кузьменко О. М.	Закревського д.31-422	К
18	Коренюк Н. Ф.	Закревського д.31-422	К
19	Наседкина О. М.	Закревського д.31-390	Н
20	Лозиківська К. К.	Закревського д.31-390	Л

ПІДПИСИ

мешканців на підтримку надання статусу скверу земельній ділянці, яка розташована між будинками № 20 та 22-а на просп. Володимира Маяковського вздовж всієї алеї до будинків № 29 та 31 на вул. Миколи Закревського у Деснянському районі м. Києва

№ п/п	Прізвище, ініціали	Адреса проживання	Підпис
1	Тютюнський В.М.	М.Закревського 31 182	
2	Тютюнський В.М.	М.Закревського 31 182	
3	Тютюнський М.В.	М.Закревського 31 182	
4	Тютюнський М.В.	М.Закревського 31 182	
5	Тютюнський Т.М.	М.Закревського 31 219	
6	Тютюнський Р.С.	М.Закревського 31 218	
7	Слободський В.М.	Закревського 31. 223	
8	Слободський Т.С.	Закревського 31. 223.	
9	Тютюнський В.Т.	Закревського 31 228	
10	Тютюнський О.М.	Закревського 31 228.	
11	Максимовський А.Т.	Закревського 31 235	
12	Василь В.В.	Закревського 31 236	
13	Василь В.М.	Закревського 31 236	
14	Василь С.В.	Закревського 31 236	
15	Василь Е.Т.	Закревського 31 236.	
16	Тютюнський С.С.	Закревського 31 249	
17	Тютюнський В.М.	Закревського 31 249.	
18	Тютюнський Р.В.	Закревського 31 246	
19	Тютюнський А.Д.	Закревського 31 244	
20	Тютюнський А.М.	Закревського 31. 244.	

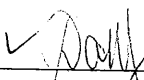
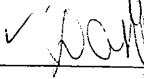
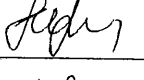
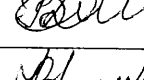
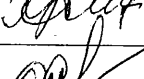
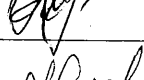
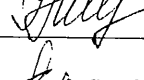
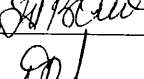
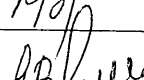
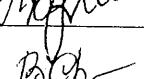
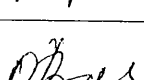
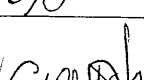
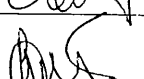
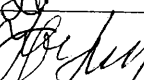
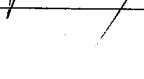
ПІДПИСИ

мешканців на підтримку надання статусу скверу земельній ділянці, яка розташована між будинками № 20 та 22-а на просп. Володимира Маяковського вздовж всієї алеї до будинків № 29 та 31 на вул. Миколи Закревського у Деснянському районі м. Києва

№ п/п	Прізвище, ініціали	Адреса проживання	Підпис
1	Попова Л. Н.	Закревського 31 кв 283	
2	Навляченко Т. Ю.	Закревського 31 кв 289	
3	Навляченко Д. А.	Закревського 31 кв 289	
4	Чоботенко Н. С.	Закревського 31 кв 33	
5	Луриненко А. О.	Закревського 31 кв 309	
6	Луриненко Т. В.	Закревського 31 кв 309	
7	Ткаченко Валентина Ч.	Закревського 31 318	
8	Онашко В. Ч.	Закревського 31 315	
9	Онашко П. М.	Закревського 31 315	
10	Асташко В. М.	Закревського 31 317	
11	Асташко В. М.	Закревського 31 317	
12	Безруменко М. Б.	Закревського 31 кв 206	
13	Сухарчуков В.	Закревського 31 136	
14	Давыдов А. А.	Закревського 31 175	
15	Ткачук В. М.	Закревського 31 329	
16	Ткачук А. О.	Закревського 31 329	
17	Ситник О. М.	Закревського - 31 кв 380	
18	Руденко Г. М.	Закревського - 31 кв 262	
19	Руденко Г. М.	Закревського 31 кв 262	
20	Назаренко В. Р.	Закревського 31 кв 268	

ПІДПИСИ

мешканців на підтримку надання статусу скверу земельній ділянці, яка розташована між будинками № 20 та 22-а на просп. Володимира Маяковського вздовж всієї алеї до будинків № 29 та 31 на вул. Миколи Закревського у Деснянському районі м. Києва

№ п/п	Прізвище, ініціали	Адреса проживання	Підпис
1	Козюбра Г. Ч.	Закревського 31, 250	
2	Козюбра М. Д.	Закревського 31, 250	
3	Данилюк Ч. М.	Закревського 31, 254	
4	Данилюк М. М.	Закревського 31, 254	
5	Данилюк Я. М.	Закревського 31, 254	
6	Данилюк О. М.	Закревського 31, 254	
7	Трищенко М. В.	Закревського 31, 258	
8	Трищенко Ч. М.	Закревського 31, 258	
9	Денисов Г. М.	Закревського 31, 258	
10	Лешаренко Я. Ф.	Закревського 31, 260	
11	Лешаренко О. О.	Закревського 31, 260	
12	Парасов Т. М.	Закревського 31, 264	
13	Парасова В. Ф.	Закревського 31, 264	
14	Дачук В., В.	Закревського 31, 252	
15	Дачук А. В.	Закревського 31, 252	
16	Своєшкін В. В.	Закревського 31, 286	
17	Своєшкін О. В.	Закревського, 31, 286	
18	Своєшкіна А. В.	Закревського 31, 286	
19	Трищенко Я. Ф.	Закревського 31, 286	
20	Чудовоє А. М.	Закревського 31, 282	

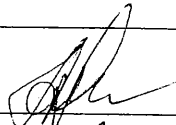
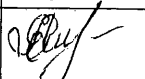
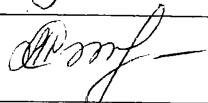
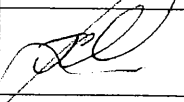
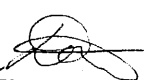
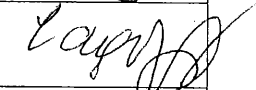
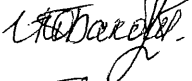
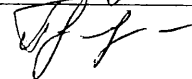
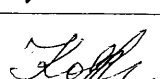
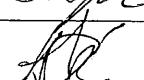
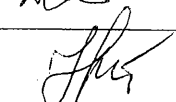
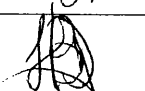
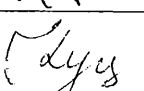
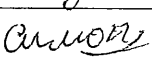
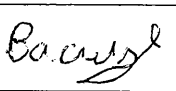
ПІДПИСИ

мешканців на підтримку надання статусу скверу земельній ділянці, яка розташована між будинками № 20 та 22-а на просп. Володимира Маяковського вздовж всієї алеї до будинків № 29 та 31 на вул. Миколи Закревського у Деснянському районі м. Києва

№ п/п	Прізвище, ініціали	Адреса проживання	Підпис
1	Жесілова Олена Володимирівна	Закревського 31Б 8	Жесілова
2	Гребініченко катерина Павлівна	Закревського 31Б 37	Гребініченко
3	Гетрова Зинаїда Василівна	Закревського 31Б 41	Гетрова З
4	Жушніренко Геляна Геннадіївна	Закревського 31Б 52	Жушнір.
5	Госинська Тамара Олександрівна	Закревського 31Б 80	Госинська
6	Мекда Євдокія Станіславівна	Закревського 31Б 124	Мекда
7	Верба Вера Александрівна	Закревського 31Б 71	Верба
8	Антонової Світлана Александрівна	Закревського 31Б 67	Антонової
9	Ковалова Ірина Віталіївна	Закревського 31Б 74	Ковалова
10	Горбач Єлена Віталіївна	Закревського 31Б 85	Горбач
11	Сазонова Світлана Владимирівна	Закревського 31Б 89	Сазонова
12	Суслова Татяна Дмитрівна	Закревського 31Б 97	Суслова
13	Норзик Світлана Владимирівна	Закревського 31Б 97	Норзик
14	Жузнєва Галина Михайлівна	Закревського 31Б 113	Жузнєва
15	Станіславська Євдокія Александрівна	Закревського 31Б 116	Станіславська
16	Губар Валентина Григорівна	Закревського 31Б 120	Губар
17	Вронська Оксана Михайлівна	Закревського 31Б 126	Вронська
18	Гордуня Надія Симонівна	Закревського 31Б 125	Гордуня
19	Гончарова Ірина Анатоліївна	Закревського 31Б 127	Гончарова
20	Зарудня Олександра Вікторівна	Закревського 31Б 120	Зарудня

ПІДПИСИ

мешканців на підтримку надання статусу скверу земельній ділянці, яка розташована між будинками № 20 та 22-а на просп. Володимира Маяковського вздовж всієї алеї до будинків № 29 та 31 на вул. Миколи Закревського у Деснянському районі м. Києва

№ п/п	Прізвище, ініціали	Адреса проживання	Підпис
21	Митриченко Світлана Борисівна	Закревського 31Б 71	
22	Андрієва Вероніка Владимирівна	Закревського 31Б 71	
23	Поздняков Сергій Ігорович	Закревського 31-Б кв 120	
24	Милькова Надія Михайлівна	Закревського 31Б кв 98	
25	Мильков Ігорь Сергійович	Закревського 31Б кв 98	
26	Петрова Катерина Олександрівна	Закревського 31Б кв 72	
27	Станішевська Лідія Григорівна	Закревського 31Б кв 72	
28	Мазуркевич Любов Василівна	Закревського 31Б кв 91	
29	Гурзевич Світлана Сергіївна	Закревського 31-Б кв 78	
30	Дончук Р.В.	Закревського 31Б кв	
31	Садова Ольга Сергіївна	Закревського 31Б кв 73	
32	Бакай Ірина Ігорівна	Закревського 31Б кв 102	
33	Петров Денис Вікторович	Закревського 31Б 66	
34	Ковріга Наталія Валеріївна	Закревського 31Б 118	
35	Бондар А.В.	Закревського 31Б 77	
36	Поддубна Єлена Людмила Іванівна	Закревського 31Б 125	
37	Дудніченко Ірина Викторовна	Закревського 31Б 80	
38	Лук Каталія Васильівна	Закревського 31Б 117	
39	Синюк Борис Борисович	Закревського 31Б 86	
40	Васильєва Ніна Іосифівна	Закревського 31Б 146 69	

ПІДПИСИ

мешканців на підтримку надання статусу скверу земельній ділянці, яка розташована між будинками № 20 та 22-а на просп. Володимира Маяковського вздовж всієї алеї до будинків № 29 та 31 на вул. Миколи Закревського у Деснянському районі м. Києва

№ п/п	Прізвище, ініціали	Адреса проживання	Підпис
1.	Тигорний О. М.	Закар. 316 кв. 109	
2.	Мешков Т. О.	Закар. 316 кв. 112	
3.	Ісаєнко А. М.	Закар. 316 кв. 114	
4.	Федоренко О. О.	Закар. 316 кв. 119	
5.	Фроланов В. І.	Закар. 316 кв. 121	
6.	Березовський С. Є.	Закар. 316 кв. 125	
7.	Трофасова А. І.	Закар. 316 кв. 128	
8.	Гавриленко О. В.	Закар. 316 кв. 130	
9.	Добринин С. М.	Закар. 316 кв. 131	
10.	Ченцова Н. В.	Закар. 316 кв. 138	
11.	Туган В. М.	Закар. 316 кв. 140	
12.	Лугинський Р. В.	Закар. 316 кв. 150	
13.	Чернова М. М.	Закар. 316 кв. 160	
14.	Кардакова Т. Р.	Закар. 316 кв. 167	
15.	Кременовський А. М.	Закар. 316 кв. 171	
16.	Требенко А. М.	Закар. 316 кв. 179	
17.	Алун А. Т.	Закар. 316 кв. 182	
18.	Мисениченко Ю. М.	Закар. 316 кв. 183	
19.	Кеисорда Н. М.	Закар. 316 кв. 185	
20.	Гармаш Т. А.	Закар. 316 кв. 189	

ПІДПИСИ

мешканців на підтримку надання статусу скверу земельній ділянці, яка розташована між будинками № 20 та 22-а на просп. Володимира Маяковського вздовж всієї алеї до будинків № 29 та 31 на вул. Миколи Закревського у Деснянському районі м. Києва

№ п/п	Прізвище, ініціали	Адреса проживання	Підпис
21.	Баранова Н. А.	Закар. 31 в кв. 190	Баранова
22.	Круть Л. Л.	Закар. 31 в кв. 197	Круть
23.	Левченко М. Н.	Закар. 31 в кв. 198	Левченко
24.	Коваленко О. І.	Закар. 31 в кв. 199	Коваленко
25.	Сахарова А. С.	Закар. 31 в кв. 200	Сахарова
26.	Наумченко А. П.	Закар. 31 в кв. 202	Наумченко
27.	Савченко С. О.	Закар. 31 в кв. 204	Савченко
28.	Мельниченко І. І.	Закар. 31 в кв. 207	Мельниченко
29.	Хіменко А. М.	Закар. 31 в кв. 209	Хіменко
30.	Рогоженко Т. О.	Закар. 31 в кв. 210	Рогоженко
31.	Тимончук Т. Є.	Закар. 31 в кв. 211	Тимончук
32.	Тришеченко В. А.	Закар. 31 в кв. 212	Тришеченко
33.	Власова О. Ф.	Закар. 31 в кв. 213	Власова
34.	Соколова О. Т.	Закар. 31 в кв. 216	Соколова
35.	Гандзюк С. О.	Закар. 31 в кв. 214	Гандзюк

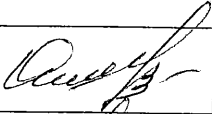
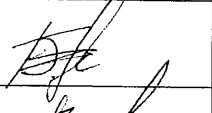
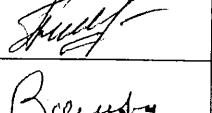
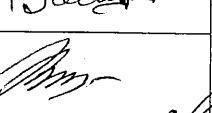
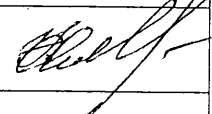
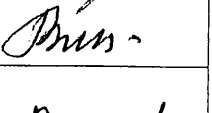
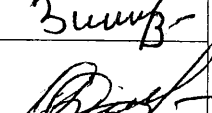
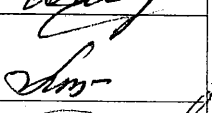
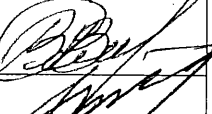
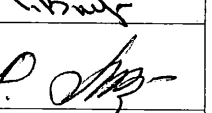
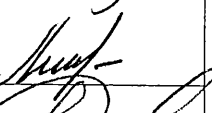
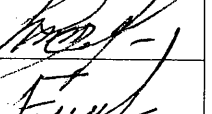
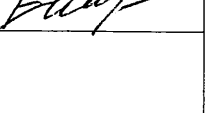
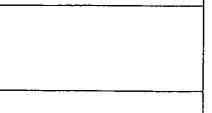
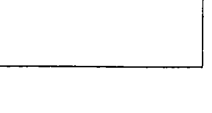
ПІДПИСИ

мешканців на підтримку надання статусу скверу земельній ділянці, яка розташована між будинками № 20 та 22-а на пресп. Володимира Маяковського вздовж всієї алеї до будинків № 29 та 31 на вул. Миколи Закревського у Деснянському районі м. Києва

№ п/п	Прізвище, ініціали	Адреса проживання	Підпис
1	Жель О. У.	Загревського 31б-108	
2	Левська Любов Валентина	Загревського 31б-107	
3	Марнова Т. В.	Загревського 31б-103	
4	Сонієко Міка Р.	Загревського 31б-102	
5	Воронський Віктор Степанович	Загревського 31б-101	
6	Дюшко О. О.	Загревського 31б-99	
7	Котт Марія Тетяна	Загревського 31б-98	
8	Кимстач І. В.	Загревського 31б-93	
9	Батюк Л. М.	Загревського 31б-88	
10	Ожарей Зоя	Загревського 31б-86	
11	Заєвська Л. В.	Загревського 31б-81	
12	Трубанов Віктор В.	Загревського 31б-76	
13	Гальнікова Марія Миколаївна	Загревською 31б-70	
14	Славінська Надія Миколаївна	Загревською 31б-78	
15	Ласітський Св. Віктор	Загревського 31б-67	
16	Ансімова Зіна П.	Загревського 31б-54	
17	Лисенко Тетяна Іванівна	Загревського 31б-51	
18	Наїсінська Т. В.	Загревського 31б-46	
19	Ситаровська М. В.	Загревського 31б-41	
20	Білоус В. В.	Загревською 31б-39	

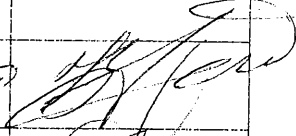
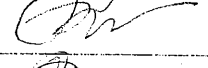
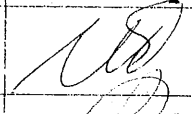
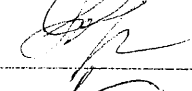
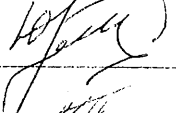
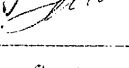
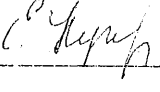
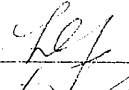
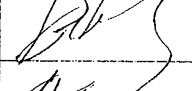
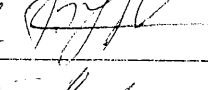
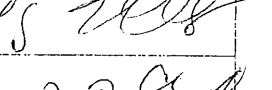
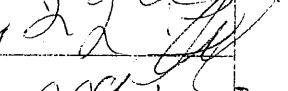
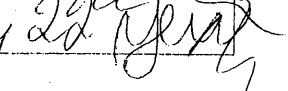
ПІДПИСИ

мешканців на підтримку надання статусу скверу земельній ділянці, яка розташована між будинками № 20 та 22-а на просп. Володимира Маяковського вздовж всієї алеї до будинків № 29 та 31 на вул. Миколи Закревського у Деснянському районі м. Києва

№ п/п	Прізвище, ініціали	Адреса проживання	Підпис
21	Нюппа Н. О.	Закревського 31б-38	
22	Марченко Метана Петр.	Закревського 31б-37	
23	Палорний Віта Таб.	Закр. 31б - кв. 35	
24	Велишевський В. Р.	Закр. 31В кв. 34	
25	Мерленович Є. Ю.	Закр. 31В кв. 33	
26	Гокма О. Юр.	Закревського 31б кв. 32	
27	Ковачев В. В.	Закр. 31В кв. 29	
28	Зимина М. А.	Закревського 31В-26	
29	Федоравот О. Н.	Закревського 31В-25	
30	Заторська О. І.	З. 31б кв. 23	
31	Висесенкова В.	Закр. 31В кв. 24	
32	Савришова Тамара Зир.	Закр 31В кв. 21	
33	Гинчук Ірина Валерівна	Закр. 31В кв. 12	
34	Матасєв М. А.	Закревського 31В кв. 1	
35	Левандо Н. С.	З. 31В кв. 5	
36	Снігачова ? Т.	Закр. 31В кв. 2	
37	Гарбарчук Е. С.	Закр. 31В кв. 1	

ПІДПИСИ

мешканців на підтримку надання земельній ділянці, яка розташована між будинками 20, 20А, 22 та 22-А, по пр. В. Маяковського у Деснянському районі міста Києва, статусу скверу

№ п/п	Прізвище, ініціали	Адреса проживання	Підпис
1.	Григоренко В.И.	просп. Маяковського 22А-44	
2.	Тарасенко С.М.	просп. Деснянського 22-А, 69	
3.	Дракошесова А.	просп. Маяковського 22-А, 70	
4.	Безвержко Л.И.	пр. Маяковського 22-А кв. 71	
5.	Завертень Д.И.	пр. Маяковського 220	
6.	Редоренко У.В.	пр. Маяковського 22А кв. 67	
7.	Федорин Г.Б.	пр. Маяк. 22, кв. 66	
8.	Крехко І.В.	пр. Маяк. 22 ^а кв. 65	
9.	Петрушенко В.И.	пр. Маяк. 22 ^а кв. 63	
10.	Жуєвський С.И.	пр. Маяк. 22а, кв. 60	
11.	Зрнова І.В.	Маяк 22А-56	
12.	Бєлєтський С.	Маяковський 22 ^а 53	
13.	Коваль В.В.	Маяк. 22 кв. 52	
14.	Бурдейний Т.П.	Маяков 22 ^а кв. 51	
15.	Толченко А.И.	Маяков 22 ^а кв. 46	
16.	Соловйов М.И.	Маяк 22 ^а кв. 45	
17.	Фісуненко О.И.	Маяк 47 кв. 22 ^а	
18.	Цехомісцьук В.В.	Маяк 48 кв. 22 ^а	

ПІДПИСИ

мешканців на підтримку надання земельній ділянці, яка розташована між будинками 20, 20А, 22 та 22-А, по пр. В. Маяковського у Деснянському районі міста Києва, статусу скверу

№ п/п	Прізвище, ініціали	Адреса проживання	Підпис
1	Таркоменко И. И.	пр. Маяковського, буд. 22 А, кв. 21	
2	Сидорук А. А.	кв. 275	
3	Духа В. М.	кв. 150	
4	Семик Е. Ю.	кв. 188	
5	Тараканов М. Я.	кв. 27	
6	Толкач В. К.	кв. 12	
7	Мирош В. А.	кв. 56	
8	Лущенко С. Я.	кв. 19	
9	Сосунин Н. М.	кв. 45	
10	Кисель В. В.	кв. 22	
11	Садуга А. В.	кв. 100	
12	Ткачук Ю. В.	кв. 30	
13	Крюков В. Ю.	кв. 24	
14	Романчук	кв. 254	
15	Костусь М. Я.	кв. 48	
16	Хандель Д. С.	кв. 11	
17	Самарина Т.	кв. 13	
18	Гурж В. М.	пр. Маяковського, г. 20 кв. 41	

між будинками 20, 20А, 22 та 22-А, по пр. В. Маяковського
у Деснянському районі міста Києва, статусу скверу

№ п/п	Прізвище, ініціали	Адреса проживання	Підпис
19	Найчук С.І.	пресп. Мокієвського 22 А кв 42	Василь
20	Височак Н. С	пресп. Мокієвського 22.В кв 42	Василь
21	Мокієвський А.М	Мокієвський 22А-41	Василь
22	Гоним О. В	Мокієвський кв 38	Василь
23	Загит Т. В	Мокієвський кв 38	Василь
24	Заміська Н.	Мокієвський 22А-50	Василь
25	Резорук С.А	Мокієвський кв 38	Василь
26	Ткаченко Т.В	Мокієвський 22А-44	Василь
27	Розуляк Олександр Волод.	Мокієвський 22А кв. 232	Василь
28	Томашук Р.К	Мокієвський 22А-232	Василь

ПІДПИСИ

мешканців на підтримку надання земельній ділянці, яка розташована між будинками 20, 20А, 22 та 22-А, по пр. В. Маяковського у Деснянському районі міста Києва, статусу екстеру

№ п/п	Прізвище, ініціали	Адреса проживання	Підпис
1	Романов В. О	пр. Маяковського 22А кв. 23	
2	Волошини Т. О.	кв. 35	
3	Мазур Т. В.	пр. Маяковського буд. 20Б кв. 64	
4	Мельник В. В.	Маяковського кв. 30	
5	Горбальчук О. Г.	Маяковського 30а	
6	Кузнецова Л. С.	пр. Маяковського 9. 20 кв. 44	
7	Климушко Н. Т.	пр. Маяковського 22А кв. 57	
8	Федорук О. О.	кв. 58	
9	Кузев В. О	кв. 43	
10	Хаскошкіна А. Г.	кв. 8	
11	Хохолук В. О	кв. 30	
12	Самаріна Т. В	кв. 13	
13	Терещенко А. Т.	кв. 34	
14	Калинаш Л. П.	кв. 1	
15	Віснун Н. О	кв. 26	
16	Романов О. Г	кв. 23	
17	Шварц М. В.	Маяковського 24 кв. 35	
18	Шинишкіна А. С.	Маяковського 22А кв. 17	
19	Федук Л. Г.	кв. 8	
20	Карпач Н. С	кв. 15	

ПІДПИСИ

мешканців на підтримку надання земельній ділянці, яка розташована між будинками 20, 20А, 22 та 22-А, по пр. В. Маяковського у Деснянському районі міста Києва, статусу скверу

№ п/п	Прізвище, ініціали	Адреса проживання	Підпис
1	Ащечко О.М.	пр. Маяковського буд. 22 кв. 63	
2	Берестова Л.В.	пр. Маяковського буд. 24 кв. 50	
3	Войковська Л.Д.	пр. Маяковського буд. 22 кв. 34	
4	Марганська	Маяков. 22 кв. 3	
5	Семиз	Маяковск 22 кв. 17	
6	Остряко В.І.	Маяковського 22 кв. 18	
7	Панков А.В.	Маяковського 22 кв. 23	
8	Юренко В.В.	Маяковського 22 кв. 21	
9	Кавун Н.Ю.	Маяковського 22 кв. 24	
10	Шостак Т.М.	Маяковського 22, 32	
11	Зовк Л.П.	Маяк. 22 кв. 33	
12	Камюженя Л.О.	Маяк 22-31	
13	Єгорова Т.О.	Маяк 22-31	
14	Турдеш Л.О.	Маяк 22-30	
15	Золотоева Л.В.	Маяк 22-39	
16	Новосілюк О.Т.	Маяк. 22-40	
17	Мамрю В.А.	Маяк 22-41	
18	Ономаринко Н.Т.	Маяк. 22-15	
19	Синдєвська Т.С.	Маяк. 22-61	
20	Тихова З.В.	Маяк 22-23	

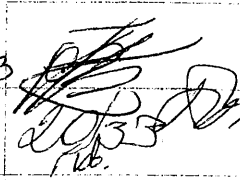
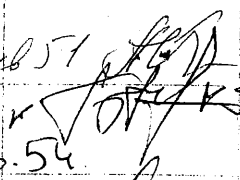
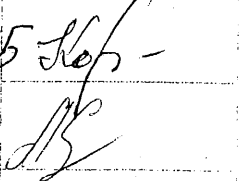
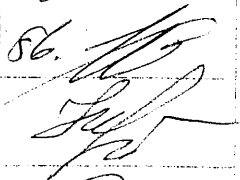
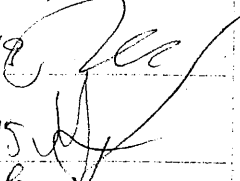
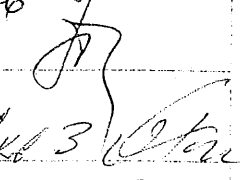
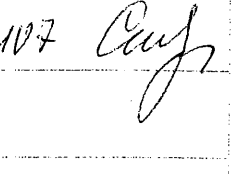
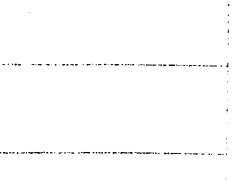
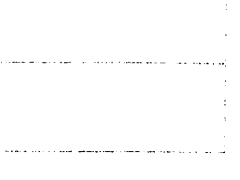
ПІДПИСИ

розписання на підтримку надання земельній ділянці, яка розташована між будинками 20, 20А, 22 та 22-А, по пр. В. Маяковського у Деснянському районі міста Києва, статусу скверу

№ п/п	Прізвище, ініціали	Адреса проживання	Підпис
1	Маркелов Андрей	пр. Маяк. 20-69	Марк
2	Львова Мирослава	пр. Маяк. 20-68	Львова
3	Бабакішевський Валерій	Маяк. 20-68	Бабакішевський
4	Тютюк Р. Д	Маяк. 20-67	Р. Тютюк
5	Андреев В. И.	Маяковського 20-66	Андреев
6	Кривчук О. І	Маяковського 20-64	Кривчук
7	Бабакішевський Валерій	Маяковського 20-63	Бабакішевський
8	Колодійов С. С.	Маяковського 20-62	Колодійов
9	Ожигин М. К.	Маяковського 20-61	Ожигин
10	Данишова О. А.	Маяковського 22-60 кв. 118	Данишова
11	Мухомов В. С.	Маяковського 20-60	Мухомов
12	Семенюк А. А.	Маяковського 20-60 кв. 89	Семенюк
13	Алексієва Л. Л.	Маяковського 20-65	Алексієва
14	Мирин Г. В.	Маяковського 20-66	Мирин
15	Гуденко Т. І.	Маяковського 20-68	Гуденко
16			
17			
18			

ПІДПИСИ

мешканців на підтримку надання земельній ділянці, яка розташована між будинками 20, 20А, 22 та 22-А, по пр. В. Маяковського у Деснянському районі міста Києва, статусу скверу

№ п/п	Прізвище, ініціали	Адреса проживання	Підпис
1	Гриценко О.В.	пр. Маяковського 20 кв.33	
2	Гриценко О.П.	Маяковського 20 кв.33	
3	Кокарев А.А.	Маяковського 20 кв.51	
4	Булгакова В.И.	Маяковського 20 кв.54	
5	Корниченко Т.К.	Маяковського 20 кв.55	
6	Костенко П.М.	Маяковського 20 кв.59	
7	Мамурин А.А.	Маяковського 20, кв. 66	
8	Іванченко И.В.	Маяковського 20 кв.4	
9	Масков Д.В.	Маяковського 20 кв.19	
10	Масен З.Б.	Маяковського 20, кв.15	
11	Гросурицький	Маяковського 20 кв.16	
12	Мандишук Е.А.	Маяковського 20 кв.3	
13	Скворук Т.В.	Маяковського 20 кв.107	
14			
15			
16			
17			
18			



**Заступник міського голови –
секретар Київської міської ради**

Яловому К.В.
Міщенко О.Г.
Страннікову А.М.
Слончаку В.В.

Прошу розглянути проект рішення від 30.09.2016
№08/231- 4053/ПР в установленому порядку.

Дутці Л.Я.

Для контролю за проходженням та тиражування.

Спасибку О.В. – до відома
Плісу Г.В. – до відома
Пантелєєву П.О. – до відома
Юнаковій С.М.

В.ПРОКОПІВ

“30” вересня 2016 року
№ 08/231- 4053/ПР



08/231-4053/17P
30.09.2016

ДЕПУТАТ

КИЇВСЬКОЇ МІСЬКОЇ РАДИ VIII СКЛИКАННЯ

ВО № 31

01044, м. Київ, вул. Хрещатик, 36

тел. (044)332-07-50

Email: zubko.yuriy@kmr.gov.ua

“ 28 ” вересня 201 6 р.

№ 08/279/08/030-140

Заступнику міського голови-
секретарю Київської міської ради
Прокопіву В.В.

Шановний Володимире Володимировичу!

Прошу Вас погодити проект рішення Київської міської ради “Про надання статусу скверу земельній ділянці, що розташована на просп. Володимира Маяковського між будинками № 20 та 22-а вздовж алеї до вул. Миколи Закревського між будинками № 29 та 31 у Деснянському районі м. Києва”.

Додатки на 35 арк.:

1. Проект рішення Київської міської ради “Про надання статусу скверу земельній ділянці, що розташована на просп. Володимира Маяковського між будинками № 20 та 22-а вздовж алеї до вул. Миколи Закревського між будинками №29 та 31 у Деснянському районі м. Києва” з додатками.
2. Копія листа Департаменту земельних ресурсів виконавчого органу Київської міської ради (Київської міської державної адміністрації) від 13.07.2016р. №057023-13523 з додатками.
3. Пояснювальна записка до проекту рішення Київської міської ради “Про надання статусу скверу земельній ділянці, що розташована на просп. Володимира Маяковського між будинками № 20 та 22-а вздовж алеї до вул. Миколи Закревського між будинками №29 та 31 у Деснянському районі м. Києва”.
4. Копія листа комунального підприємства «Керуюча компанія з обслуговування житлового фонду Деснянського району м. Києва» від 26.04.2016 №46-2097.
5. Копії звернення мешканців житлових будинків № 20, 20-а, 20-в, 20-г, 22-а на проспекті Володимира Маяковського та №31, 31-б, 31-в на вулиці Миколи Закревського у Деснянському районі м. Києва.

З повагою
Депутат Київської міської ради

Ю. Зубко