



28/231-589/MP
24.06.2025

КИЇВСЬКА МІСЬКА РАДА
V сесія IX скликання

Р І Ш Е Н Н Я

Київ

№ _____

**Про продаж земельної ділянки
на бульв. Вацлава Гавела, 8 у
Солом'янському районі м. Києва
ПРИВАТНОМУ АКЦІОНЕРНОМУ
ТОВАРИСТВУ «СТАРТ» для
експлуатації та обслуговування
адміністративно - побутового і
виробничого корпусів**



628601116

Розглянувши заяву (клопотання) ПРИВАТНОГО АКЦІОНЕРНОГО ТОВАРИСТВА «СТАРТ» (код ЄДРПОУ 14309818, місцезнаходження юридичної особи: 02124, м. Київ, бульвар Вацлава Гавела, 8) від 05 вересня 2024 року № 628601116 про продаж земельної ділянки без земельних торгів, технічну документацію із землеустрою щодо інвентаризації земель та лист ПРИВАТНОГО АКЦІОНЕРНОГО ТОВАРИСТВА «СТАРТ» від 17 червня 2025 року № 05/2025, керуючись статтями 9, 128, 186 частиною другою статті 134 Земельного кодексу України, статтями 1212, 1214 Цивільного кодексу України, статтею 35 Закону України «Про землеустрій», законами України «Про місцеве самоврядування в Україні», «Про Державний земельний кадастр», «Про оцінку земель», «Про державну реєстрацію речових прав на нерухоме майно та їх обтяжень», «Про адміністративну процедуру», ураховуючи рішення Київської міської ради від 21 листопада 2024 року № 317/10125 «Про надання дозволу на проведення експертної грошової оцінки земельної ділянки на бульварі Вацлава Гавела, 8 у Солом'янському районі м. Києва, що підлягає продажу ПРИВАТНОМУ АКЦІОНЕРНОМУ ТОВАРИСТВУ «СТАРТ» для експлуатації та обслуговування адміністративно-побутового і виробничого корпусів», Київська міська рада

ВИРІШИЛА:

1. Затвердити технічну документацію із землеустрою щодо інвентаризації земель об'єкт інвентаризації: земельна ділянка Приватному

акціонерному товариству «СТАРТ» для експлуатації та обслуговування адміністративно - побутового і виробничого корпусів на бульв. Вацлава Гавела, 8 у Солом'янському районі м. Києва (категорія земель – землі промисловості, транспорту, електронних комунікацій, енергетики, оборони та іншого призначення).

2. Погодити звіт про експертну грошову оцінку земельної ділянки (кадастровий номер 8000000000:69:032:0010), що підлягає продажу ПРИВАТНОМУ АКЦІОНЕРНОМУ ТОВАРИСТВУ «СТАРТ» на бульварі Вацлава Гавела, 8 у Солом'янському районі м. Києва, складений 06.02.2025 суб'єктом оціночної діяльності – Комунальним підприємством «Київський інститут земельних відносин».

3. Продати ПРИВАТНОМУ АКЦІОНЕРНОМУ ТОВАРИСТВУ «СТАРТ» земельну ділянку площею 1,1541 га (кадастровий номер 8000000000:69:032:0010) на бульварі Вацлава Гавела, 8 у Солом'янському районі м. Києва для експлуатації та обслуговування адміністративно - побутового і виробничого корпусів (код виду цільового призначення – 11.02 для розміщення та експлуатації основних, підсобних і допоміжних будівель та споруд підприємств переробної, машинобудівної та іншої промисловості, включаючи об'єкти оброблення відходів, зокрема із енергогенеруючим блоком, категорія земель – землі промисловості, транспорту, електронних комунікацій, енергетики, оборони та іншого призначення) (справа 628601116).

4. Затвердити ціну продажу земельної ділянки, визначену на підставі Висновку про ринкову вартість земельної ділянки (дата оцінки – 06.02.2025), який є невід'ємною частиною складеного Комунальним підприємством «Київський інститут земельних відносин» звіту про експертну грошову оцінку земельної ділянки, у розмірі 45 829 000,00 грн (сорок п'ять мільйонів вісімсот двадцять дев'ять тисяч гривень 00 копійок) без ПДВ.

5. Зарахувати до ціни продажу земельної ділянки, суму авансового внеску в розмірі 3 418 648,95 грн (три мільйони чотириста вісімнадцять тисяч шістсот сорок вісім гривень 95 копійок), сплаченого ПРИВАТНИМ АКЦІОНЕРНИМ ТОВАРИСТВОМ «СТАРТ» відповідно до договору про оплату авансового внеску в рахунок оплати ціни земельної ділянки, розташованої на бульварі Вацлава Гавела, 8 у Солом'янському районі м. Києва від 24.12.2024 № 8.

6. Визначити, що залишок ціни продажу земельної ділянки після зарахування суми сплаченого авансового внеску становить 42 410 351,05 грн (сорок два мільйони чотириста десять тисяч триста п'ятдесят одна гривня 05 копійок).

7. Залишок ціни продажу земельної ділянки (пункт 6 цього рішення) підлягає сплаті покупцем протягом 10 банківських днів з дня нотаріального посвідчення договору купівлі-продажу земельної ділянки.

8. Договором купівлі-продажу земельної ділянки встановити, що право власності на неї виникає у покупця з моменту державної реєстрації цього права після нотаріального посвідчення договору купівлі-продажу земельної ділянки, сплати покупцем залишку ціни продажу земельної ділянки (пункт 6 цього рішення), а також сплати штрафних санкцій (у разі наявності) відповідно до умов договору купівлі-продажу.

9. Департаменту земельних ресурсів виконавчого органу Київської міської ради (Київської міської державної адміністрації) в двомісячний строк підготувати необхідні матеріали для оформлення договору купівлі-продажу земельної ділянки у встановленому законодавством України порядку та на умовах, визначених цим рішенням.

10. ПРИВАТНОМУ АКЦІОНЕРНОМУ ТОВАРИСТВУ «СТАРТ»:

10.1. Забезпечити в тримісячний строк з дня набрання чинності цим рішенням укладення договору купівлі-продажу земельної ділянки нотаріальне посвідчення цього договору та реєстрацію права власності на земельну ділянку відповідно до вимог законодавства України.

10.2. Забезпечувати вільний доступ до земельної ділянки для контролю за дотриманням покупцем умов продажу земельної ділянки та для прокладання нових, ремонту та експлуатації існуючих інженерних мереж і споруд, розміщених у межах земельної ділянки.

10.3. Питання сплати відновної вартості зелених насаджень (у разі їх наявності) вирішити відповідно до постанови Кабінету Міністрів України від 01.08.2006 № 1045 «Про затвердження Порядку видалення дерев, кущів, газонів і квітників у населених пунктах» (із змінами і доповненнями) та рішення Київської міської ради від 27.10.2011 № 384/6600 «Про затвердження Порядку видалення зелених насаджень на території міста Києва» (із змінами і доповненнями) до моменту укладення договору купівлі-продажу земельної ділянки.

10.4. У разі необхідності проведення реконструкції питання оформлення дозвільної та проєктно-кошторисної документації вирішувати в порядку, визначеному законодавством України.

10.5. Сплатити безпідставно збережені кошти за користування земельною ділянкою з моменту закінчення терміну дії договору про поновлення договору оренди земельної ділянки від 24.12.2012 № 72-6-00669 до моменту реєстрації права власності на земельну ділянку у Державному реєстрі речових прав на нерухоме майно на підставі розрахунку Департаменту земельних ресурсів виконавчого органу Київської міської ради (Київської міської державної адміністрації).

11. Департаменту земельних ресурсів виконавчого органу Київської міської ради (Київської міської державної адміністрації) вжити організаційно-правових заходів, щодо виконання підпункту 10.5 пункту 10 цього рішення.


12. Попередити ПРИВАТНЕ АКЦІОНЕРНЕ ТОВАРИСТВО «СТАРТ», що право власності на земельну ділянку може бути припинено відповідно до вимог статей 140, 143 Земельного кодексу України.

13. Дане рішення набирає чинності з моменту його прийняття та вважається доведеним до відома заявника з дня його оприлюднення на офіційному вебсайті Київської міської ради.

14. Контроль за виконанням цього рішення покласти на постійну комісію Київської міської ради з питань архітектури, містопланування та земельних відносин.


ПОДАННЯ:

Заступник голови
Київської міської державної адміністрації
з питань здійснення самоврядних
повноважень

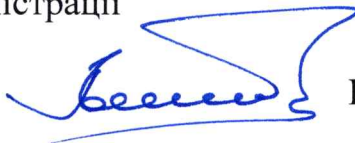

Владислав АНДРОНОВ

Директор Департаменту земельних ресурсів
виконавчого органу Київської міської ради
(Київської міської державної адміністрації)

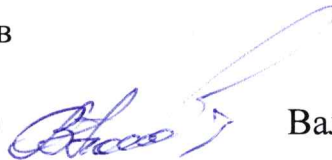

Валентина ПЕЛИХ

В.о. заступника директора Департаменту –
начальника юридичного управління
Департаменту земельних ресурсів
виконавчого органу Київської міської ради
(Київської міської державної адміністрації)



Юрій ШПАК

ПОГОДЖЕНО:

Постійна комісія Київської міської ради
з питань архітектури, містопланування
та земельних відносин

Голова

Михайло ТЕРЕНТЬЄВ

Секретар

Юрій ФЕДОРЕНКО

Начальник управління
правового забезпечення діяльності
Київської міської ради

Валентина ПОЛОЖИШНИК

ПОЯСНЮВАЛЬНА ЗАПИСКА

№ ПЗН-70804 від 06.02.2025

до проєкту рішення Київської міської ради:

Про продаж земельної ділянки

на бульв. Вацлава Гавела, 8 у Солом'янському районі м. Києва

ПРИВАТНОМУ АКЦІОНЕРНОМУ ТОВАРИСТВУ «СТАРТ»

для експлуатації та обслуговування адміністративно -

побутового і виробничого корпусів

До справи
№ 628601116



1. Юридична особа:

Назва	ПРИВАТНЕ АКЦІОНЕРНЕ ТОВАРИСТВО «СТАРТ»
Перелік засновників (учасників) юридичної особи*	Акціонери згідно реєстру
Кінцевий бенефіціарний власник (контролер) *	Відсутні фізичні особи, які відповідають визначенню кінцевого бенефіціарного власника. Причина відсутності кінцевого бенефіціарного власника юридичної особи зазначена у структурі власності.
Реєстраційний номер:	від 05.09.2024 № 628601116

*за даними Єдиного державного реєстру юридичних осіб, фізичних осіб- підприємців та громадських формувань

2. Відомості про земельну ділянку (кадастровий № 8000000000:69:032:0010).

Місце розташування (адреса)	м. Київ, р-н Солом'янський, бульв. Вацлава Гавела, 8
Площа	1,1541 га
Вид та термін користування	право в процесі оформлення (власність)
Цільове призначення	11.02 для розміщення та експлуатації основних, підсобних і допоміжних будівель та споруд підприємств переробної, машинобудівної та іншої промисловості, включаючи об'єкти оброблення відходів, зокрема із енергогенеруючим блоком (для експлуатації та обслуговування адміністративно- побутового і виробничого корпусів)
Категорія земель	землі промисловості, транспорту, електронних комунікацій, енергетики, оборони та іншого призначення
Експертна грошова оцінка	45 829 000,00 грн (дата оцінки – 06.02.2025)

3. Мета прийняття рішення.

Метою прийняття рішення є забезпечення реалізації встановленого Земельним кодексом України права фізичних та юридичних осіб на придбання земельних ділянок у власність.

4. Особливі характеристики ділянки.

Наявність будівель і споруд на ділянці:	На земельній ділянці розташовано майновий комплекс: нежила будівля (літ.Б) загальною площею 10053,9 кв.м, нежила будівля (літ.В) загальною площею 2647,9 кв.м та нежилі будівлі: нежила будівля (літ.ІЖ) загальною площею 306,6 кв.м, нежила будівля (літ.ІЗ) загальною площею 165,0 кв.м, нежила будівля (літ.ІЕ) загальною площею 264,0 кв.м, які є власністю ПРИВАТНОГО АКЦІОНЕРНОГО ТОВАРИСТВА «СТАРТ» (інформація з Державного реєстру речових прав на нерухоме майно та Реєстру прав власності на нерухоме майно, Державного реєстру Іпотеки, Єдиного реєстру заборон відчуження об'єктів нерухомого майна щодо суб'єкта від 05.02.2025 № 411587476.
---	--

Наявність ДПТ:	Детальний план території відсутній.
Функціональне призначення згідно з Генпланом:	Відповідно до Генерального плану міста Києва та проекту планування його приміської зони на період до 2020 року, затвердженого рішенням Київської міської ради від 28.03.2002 № 370/1804, земельна ділянка за функціональним призначенням відноситься переважно до промислових територій та частково до комунально-складських територій (лист Департаменту містобудування та архітектури виконавчого органу Київської міської ради (Київської міської державної адміністрації) від 17.09.2024 № 055-9097).
Правовий режим:	Земельна ділянка належить до земель комунальної власності територіальної громади міста Києва.
Інші особливості:	Земельна ділянка площею 1,1541 га на бульварі Вацлава Гавела, 8 у Солом'янському районі міста Києва на підставі рішення Київської міської ради від 24.05.2001 № 323/1299 передана в оренду на 10 років ВАТ «СТАРТ» для експлуатації та обслуговування адміністративно-побутового і виробничого корпусів (договір оренди земельної ділянки від 25.01.2002 № 72-6-00034). Рішенням Київської міської ради від 08.07.2010 № 1165/4603 внесено зміни до договору оренди земельної ділянки від 25.01.2002 № 72-6-00034, в частині встановлення річної орендної плати у трикратному розмірі земельного податку (договір про внесення змін до договору оренди земельної ділянки від 04.07.2011 № 72-6-00634). Рішенням Київської міської ради від 20.09.2012 № 158/8442 договір оренди земельної ділянки поновлений на 10 років (договір про поновлення договору оренди земельної ділянки від 24.12.2012 № 72-6-00669). Термін оренди за договором до 24.12.2022. У подальшому рішення про поновлення договору оренди земельної ділянки площею 1,1541 га на бульварі Вацлава Гавела, 8 у Солом'янському районі міста Києва Київська міська рада не приймала. Згідно з діючим наразі Генеральним планом м. Києва на період до 2020 року, затвердженим рішенням сесії Київської міської ради від 28 березня 2002 року «Про розташування м. Києва», земельна ділянка за вказаною адресою розташовується поза межами історичних ареалів міста, пам'ятки культурної спадщини національного значення на означеній території не обліковуються (лист Міністерства культури та стратегічних комунікацій України від 17.09.2024 № 06/13/8346-24). Вказана земельна ділянка розташована поза межами території пам'яток культурної спадщини місцевого значення, історико-культурного заповідника місцевого значення, їх зон охорони. Будівлі на бульварі Вацлава Гавела, 8 у Солом'янському районі міста Києва на обліку, як пам'ятки або об'єкти культурної спадщини, не перебувають (лист Департаменту охорони культурної спадщини виконавчого органу Київської міської ради

	(Київської міської державної адміністрації) від 11.09.2024 № 066-2916). Пунктом 1 проєкту рішення про продаж земельної ділянки на бульварі Вацлава Гавела, 8 у Солом'янському районі міста Києва ПРИВАТНОМУ АКЦІОНЕРНОМУ ТОВАРИСТВУ «СТАРТ» передбачається також затвердження технічної документації із землеустрою щодо інвентаризації земельної ділянки з кадастровим номером 8000000000:69:032:0010, на підставі якої до Державного земельного кадастру внесено відомості про обмеження у використанні земельної ділянки. Проектом рішення запропоновано з урахуванням існуючої судової практики (постанови Верховного Суду від 18.06.2020 у справі № 925/449/19, від 27.01.2021 у справі № 630/269/16, від 10.02.2021 у справі № 200/8930/18) зобов'язати землекористувача сплатити безпідставно збережені кошти за користування земельною ділянкою без правовстановлюючих документів на підставі статті 1212 Цивільного кодексу України згідно з розрахунком Департаменту земельних ресурсів виконавчого органу Київської міської ради (Київської міської державної адміністрації). Зазначаємо, що Департамент земельних ресурсів не може перебирати на себе повноваження Київської міської ради та приймати рішення про продаж або відмову у продажу земельної ділянки, оскільки відповідно до пункту 34 частини першої статті 26 Закону України «Про місцеве самоврядування в Україні» та статей 9, 122 Земельного кодексу України такі питання вирішуються виключно на пленарних засіданнях сільської, селищної, міської ради. Зважаючи на вказане, цей проєкт рішення направляється для подальшого розгляду Київською міською радою відповідно до її Регламенту.
--	--

5. Стан нормативно-правової бази у даній сфері правового регулювання.

Загальні засади та порядок продажу земельних ділянок у власність юридичним та фізичним особам визначено статтями 9, 128 Земельного кодексу України, Законом України «Про Державний земельний кадастр», Законом України «Про оцінку земель», Законом України «Про державну реєстрацію речових прав на нерухоме майно та їх обмежень».

Проект рішення не стосується прав і соціальної захищеності осіб з інвалідністю та не матиме впливу на життєдіяльність цієї категорії.

Проект рішення не містить службової інформації у розумінні статті 6 Закону України «Про доступ до публічної інформації».

Проект рішення не містить інформації про фізичну особу (персональні дані) у розумінні статей 11 та 21 Закону України «Про інформацію» та статті 2 Закону України «Про захист персональних даних».

6. Фінансово-економічне обґрунтування.

Реалізація рішення не потребує додаткових витрат міського бюджету, натомість дозволить забезпечити надходження коштів до бюджету за рахунок продажу земельної ділянки (ринкова вартість земельної ділянки станом на 06.02.2025 становить 45 829 000,00 грн, що в розрахунку на 1 кв. м дорівнює 3 970,97 грн).


7. Прогноз соціально-економічних та інших наслідків прийняття рішення.

Наслідками прийняття розробленого проєкту рішення стане:

- реалізація зацікавленою особою своїх прав щодо набуття права власності на земельну ділянку та подальшого її використання;
- збільшення планових показників з наповнення міського бюджету від продажу земельних ділянок несільськогосподарського призначення у м. Києві.

Доповідач: директор Департаменту земельних ресурсів **Валентина ПЕЛИХ.**

Директор Департаменту земельних ресурсів

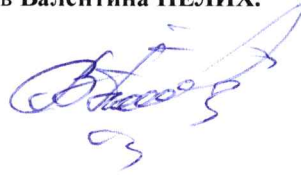


Валентина ПЕЛИХ

вул. Вацлава Гавела, 8

к.н. 8000000000:69:032:0010


Приватне акціонерне товариство «СТАРТ»

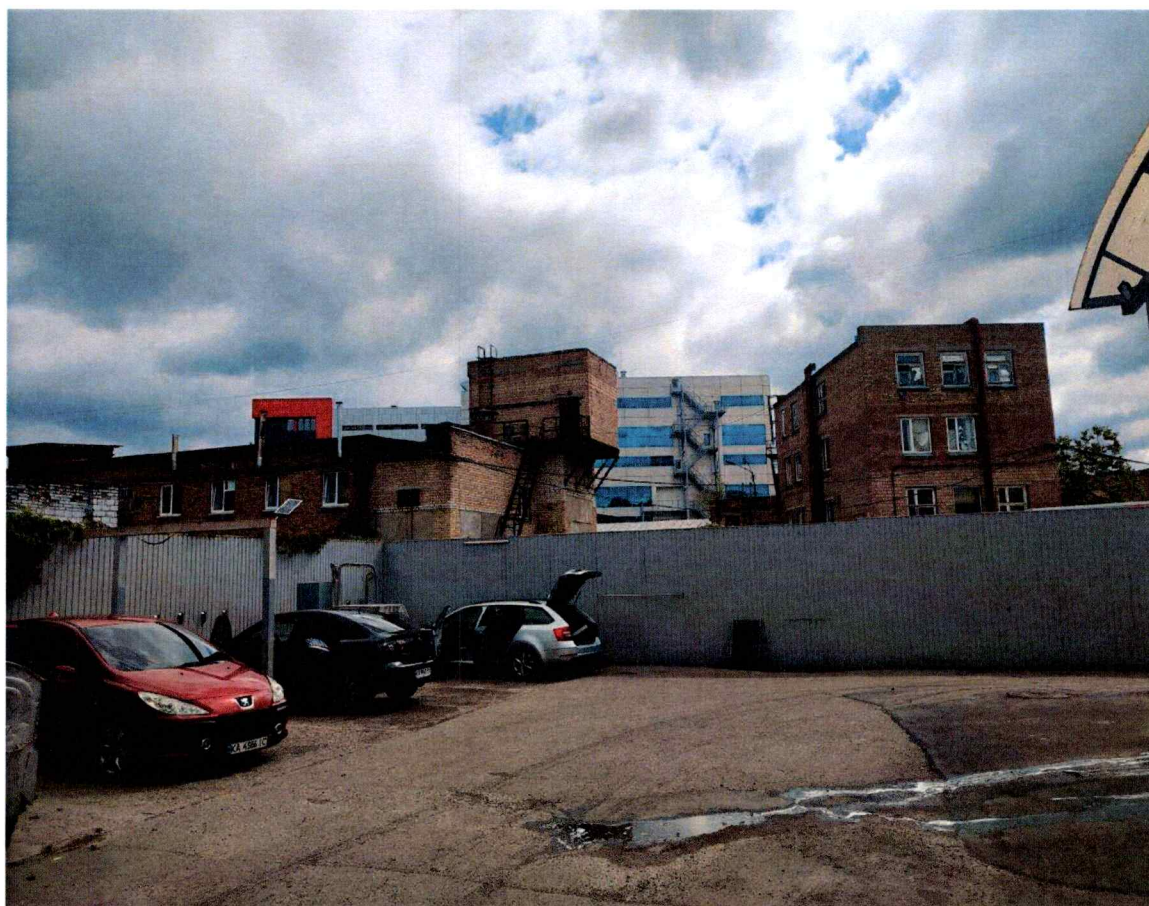

Код земельної ділянки: 69:032:0010
Площа: 1.1541 га
Адрес земельної ділянки: Солом'янський район, бульв. Вацлава Гавела, 8
Заявник: ПРИВАТНЕ АКЦІОНЕРНЕ ТОВАРИСТВО «СТАРТ»

Справа 628601116

Вид та термін користування: Власність
Цільове призначення: 11.02, для розміщення та експлуатації основних, підсобних і допоміжних будівель та споруд підприємств переробної, машинобудівної та іншої промисловості, включаючи об'єкти оброблення відходів, зокрема із енергогенеруючим

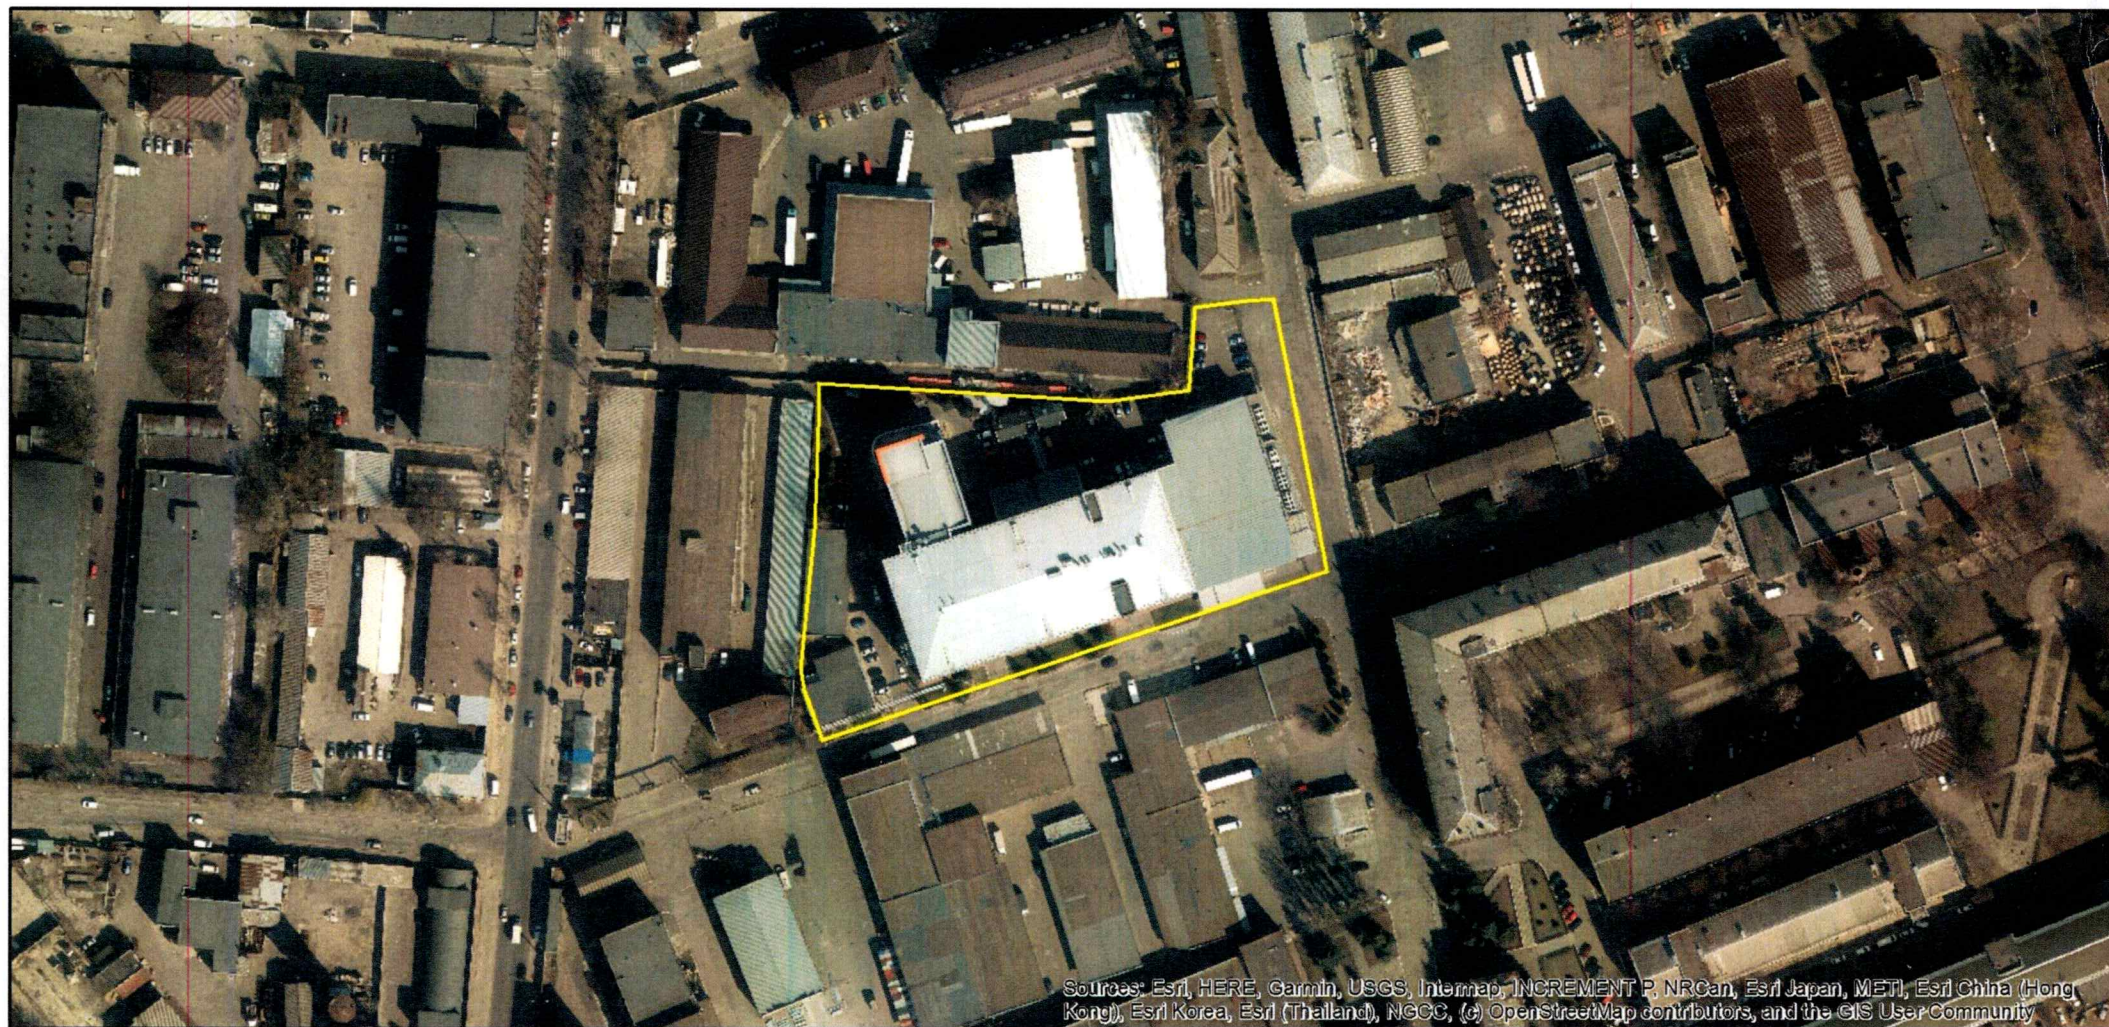

Sources: Esri, HERE, Garmin, USGS, Intermap, INCREMENT P, NRCan, Esri Japan, METI, Esri China (Hong Kong), Esri Korea, Esri (Thailand), NGCC, (c) OpenStreetMap contributors, and the GIS User Community

ВИТЯГ
з Державного земельного кадастру про земельну ділянку

Номер витягу	НВ-0001234622025
Дата формування	18.06.2025
Строк дії	три місяці з дати формування
Надано на заяву (запит)	Київська міська рада
	18.06.2025, ЗВ-8000048362025

Дані, за якими здійснювався пошук інформації у Державному земельному кадастрі

Кадастровий номер земельної ділянки	8000000000:69:032:0010
Власник (користувач):	
Прізвище, власне ім'я, по батькові (за наявності)/найменування	-----
Податковий номер	-----
Унікальний номер запису в Єдиному державному демографічному реєстрі (за наявності)	-----

Загальні відомості про земельну ділянку

Кадастровий номер	8000000000:69:032:0010
Місце розташування (адміністративно-територіальна одиниця)	м.Київ, р-н Солом'янський, бульв. Івана Лепсе, 8
Цільове призначення:	
Категорія земель	Землі промисловості, транспорту, електронних комунікацій, енергетики, оборони та іншого призначення
Вид цільового призначення земельної ділянки	11.02 Для розміщення та експлуатації основних, підсобних і допоміжних будівель та споруд підприємств переробної, машинобудівної та іншої промисловості, включаючи об'єкти оброблення відходів, зокрема із енергогенеруючим блоком

Обліковий номер масиву, до складу якого входить земельна ділянка -----

Обліковий номер території, на якій розташовані земельні ділянки, необхідні для розміщення об'єктів, щодо яких відповідно до закону може здійснюватися примусове відчуження земельних ділянок з мотивів суспільної необхідності, до складу якої входить земельна ділянка -----



Обліковий номер функціональної зони, до складу якої входить земельна ділянка	-----
Обліковий номер контуру об'єкта будівництва та закінченого будівництвом об'єкта, розташованого на земельній ділянці	-----
Обліковий номер меліоративної мережі, складової частини меліоративної мережі, яка забезпечує гідротехнічну меліорацію відповідної земельної ділянки	-----
Обліковий номер об'єкта інженерної інфраструктури, що належить до складу відповідної меліоративної мережі, складової частини меліоративної мережі	-----
Площа земельної ділянки, гектарів	1.1541
Нормативна грошова оцінка, гривень	19143837.79
Дата проведення нормативної грошової оцінки	10.02.2025
Скасований кадастровий номер (номери), у разі коли земельна ділянка створена в результаті поділу/об'єднання	-----

Відомості про державну реєстрацію земельної ділянки

Інформація про документацію із землеустрою, на підставі якої здійснена державна реєстрація земельної ділянки	Проект землеустрою щодо відведення земельних ділянок , 30.10.2012; Товариство з обмеженою відповідальністю "ПРАВОЛЕНД", Сукнацький Микола Миколайович
Орган, який зареєстрував земельну ділянку	Головне управління Держземагентства у м. Києві
Дата державної реєстрації земельної ділянки	30.10.2012



Відомості про право власності/право постійного користування
згідно з Державним реєстром речових прав на нерухоме майно

Вид права	Право власності
Інформація про власників (користувачів) земельної ділянки	
Прізвище, власне ім'я, по батькові (за наявності)/найменування	Київська Міська Рада
Громадянство	Відомості з ДРРП не надходили
Реквізити документа, що посвідчує особу	Відомості з ДРРП не надходили
Податковий номер/номер та серія (за наявності) паспорта фізичної особи	22883141
Унікальний номер запису в Єдиному державному демографічному реєстрі (за наявності)	Відомості з ДРРП не надходили
Місце проживання/ місцезнаходження	Відомості з ДРРП не надходили
Частка у спільній власності	1
Документ, який є підставою для виникнення права	Закон України Про внесення змін до деяких законодавчих актів України щодо розмежування земель державної та комунальної власності, Верховна Рада України 06.09.2012 5245-VI;
Документ, що посвідчує право	-----

Відомості про оренду, суборенду згідно з Державним реєстром речових прав на нерухоме майно
Орендар:

Прізвище, власне ім'я, по батькові (за наявності)/найменування	ПУБЛІЧНЕ АКЦІОНЕРНЕ ТОВАСТВО "СТАРТ"
Громадянство	Відомості з ДРРП не надходили
Реквізити документа, що посвідчує особу	Відомості з ДРРП не надходили
Податковий номер/номер та серія (за наявності) паспорта фізичної особи	14309818
Унікальний номер запису в Єдиному державному демографічному реєстрі (за наявності)	Відомості з ДРРП не надходили
Місце проживання/ місцезнаходження	Відомості з ДРРП не надходили



Площа земельної ділянки, переданої в оренду	1.1541 гектарів
Орган, що здійснив державну реєстрацію речового права	Управління державної реєстрації Головного територіального управління юстиції у м. Києві
Дата державної реєстрації речового права	19.12.2013
Строк дії речового права	Відомості з ДРРП не надходили

Суборендар:

Прізвище, власне ім'я, по батькові (за наявності)/найменування	Відомості з ДРРП не надходили
Громадянство	Відомості з ДРРП не надходили
Реквізити документа, що посвідчує особу	Відомості з ДРРП не надходили
Податковий номер/номер та серія (за наявності) паспорта фізичної особи	Відомості з ДРРП не надходили
Унікальний номер запису в Єдиному державному демографічному реєстрі (за наявності)	Відомості з ДРРП не надходили
Місце проживання/ місцезнаходження	Відомості з ДРРП не надходили
Площа земельної ділянки (її частини), переданої в суборенду	Відомості з ДРРП не надходили
Обліковий номер частини земельної ділянки, на яку поширюється дія договору суборенди	Відомості з ДРРП не надходили
Орган, що здійснив державну реєстрацію речового права	Відомості з ДРРП не надходили
Дата державної реєстрації речового права	Відомості з ДРРП не надходили
Строк дії речового права	Відомості з ДРРП не надходили
Додаткові відомості	-----

Відомості про земельний сервітут згідно з Державним реєстром речових прав на нерухоме майно	
Вид сервітуту	Відомості з ДРРП не надходили
Площа земельної ділянки (її частини), на яку поширюється дія сервітуту	Відомості з ДРРП не надходили



Обліковий номер земельної ділянки (її частини), на яку поширюється дія сервітуту	Відомості з ДРРП не надходили
Підстава для встановлення земельного сервітуту	Відомості з ДРРП не надходили
Орган, що здійснив державну реєстрацію сервітуту	Відомості з ДРРП не надходили
Дата державної реєстрації сервітуту	Відомості з ДРРП не надходили
Строк дії сервітуту	Відомості з ДРРП не надходили
Додаткові відомості	-----

Відомості про обтяження згідно з Державним реєстром речових прав на нерухоме майно

Вид обтяження	Відомості з ДРРП не надходили
Опис предмета обтяження	Відомості з ДРРП не надходили
Дата державної реєстрації обтяження	Відомості з ДРРП не надходили
Орган, що здійснив державну реєстрацію обтяження	Відомості з ДРРП не надходили
Документ, який є підставою для виникнення обтяження	Відомості з ДРРП не надходили
Додаткові відомості	-----

Відомості про частину земельної ділянки, на якій може проводитися гідротехнічна меліорація

Площа частини земельної ділянки, на якій може проводитися гідротехнічна меліорація	-----
Обліковий номер частини земельної ділянки, на якій може проводитися гідротехнічна меліорація	-----

Відомості про обмеження у використанні земельної ділянки

Вид обмеження у використанні земельної ділянки	Охоронна зона навколо (уздовж) об'єкта транспорту
Обліковий номер частини земельної ділянки, на яку поширюється дія обмеження у використанні земельної ділянки	-----
Площа земельної ділянки (її частини), на яку поширюється дія обмеження	0.0350 гектарів



Підстава для виникнення обмеження у використанні земельної ділянки	Закон Про трубопровідний транспорт 15.05.1996
Орган, що здійснив державну реєстрацію обмеження	-----
Дата державної реєстрації обмеження	-----
Строк дії обмеження	безстроково
Вид обмеження у використанні земельної ділянки	Охоронна зона навколо (уздовж) об'єкта зв'язку
Обліковий номер частини земельної ділянки, на яку поширюється дія обмеження у використанні земельної ділянки	-----
Площа земельної ділянки (її частини), на яку поширюється дія обмеження	0.0284 гектарів
Підстава для виникнення обмеження у використанні земельної ділянки	Закон Постанова Кабінету Міністрів України «Про затвердження Правил охорони ліній електрозв'язку» 29.01.1996
Орган, що здійснив державну реєстрацію обмеження	-----
Дата державної реєстрації обмеження	-----
Строк дії обмеження	безстроково
Вид обмеження у використанні земельної ділянки	Охоронна зона навколо (уздовж) об'єкта зв'язку
Обліковий номер частини земельної ділянки, на яку поширюється дія обмеження у використанні земельної ділянки	-----
Площа земельної ділянки (її частини), на яку поширюється дія обмеження	0.0517 гектарів
Підстава для виникнення обмеження у використанні земельної ділянки	Закон Постанова Кабінету Міністрів України «Про затвердження Правил охорони ліній електрозв'язку» 29.01.1996
Орган, що здійснив державну реєстрацію обмеження	-----
Дата державної реєстрації обмеження	-----



Строк дії обмеження	безстроково
Вид обмеження у використанні земельної ділянки	Охоронна зона навколо (уздовж) об'єкта енергетичної системи
Обліковий номер частини земельної ділянки, на яку поширюється дія обмеження у використанні земельної ділянки	-----
Площа земельної ділянки (її частини), на яку поширюється дія обмеження	0.0029 гектарів
Підстава для виникнення обмеження у використанні земельної ділянки	Закон Постанова КМ України "Про затвердження Правил охорони електричних мереж" 27.11.2022
Орган, що здійснив державну реєстрацію обмеження	-----
Дата державної реєстрації обмеження	-----
Строк дії обмеження	безстроково
Вид обмеження у використанні земельної ділянки	Охоронна зона навколо (уздовж) об'єкта енергетичної системи
Обліковий номер частини земельної ділянки, на яку поширюється дія обмеження у використанні земельної ділянки	-----
Площа земельної ділянки (її частини), на яку поширюється дія обмеження	0.0608 гектарів
Підстава для виникнення обмеження у використанні земельної ділянки	Закон Постанова КМ України "Про затвердження Правил охорони електричних мереж" 27.11.2022
Орган, що здійснив державну реєстрацію обмеження	-----
Дата державної реєстрації обмеження	-----
Строк дії обмеження	безстроково
Вид обмеження у використанні земельної ділянки	Охоронна зона навколо (уздовж) об'єкта енергетичної системи
Обліковий номер частини земельної ділянки, на яку поширюється дія обмеження у використанні земельної ділянки	-----



Площа земельної ділянки (її частини), на яку поширюється дія обмеження	0.0069 гектарів
Підстава для виникнення обмеження у використанні земельної ділянки	Закон Постанова КМ України "Про затвердження Правил охорони електричних мереж" 27.11.2022
Орган, що здійснив державну реєстрацію обмеження	-----
Дата державної реєстрації обмеження	-----
Строк дії обмеження	безстроково
Вид обмеження у використанні земельної ділянки	Охоронна зона навколо (уздовж) об'єкта енергетичної системи
Обліковий номер частини земельної ділянки, на яку поширюється дія обмеження у використанні земельної ділянки	-----
Площа земельної ділянки (її частини), на яку поширюється дія обмеження	0.0185 гектарів
Підстава для виникнення обмеження у використанні земельної ділянки	Закон Закон України "Про землі енергетики та правовий режим спеціальних зон енергетичних об'єктів 08.11.2024
Орган, що здійснив державну реєстрацію обмеження	-----
Дата державної реєстрації обмеження	-----
Строк дії обмеження	безстроково
Вид обмеження у використанні земельної ділянки	Охоронна зона навколо інженерних комунікацій
Обліковий номер частини земельної ділянки, на яку поширюється дія обмеження у використанні земельної ділянки	-----
Площа земельної ділянки (її частини), на яку поширюється дія обмеження	0.0295 гектарів
Підстава для виникнення обмеження у використанні земельної ділянки	Закон «Водопостачання. Зовнішні мережі та споруди. Основні положення проектування», затверджений наказом Міністерства регіонального розвитку, будівництва та житлово-комунального господарства України 01.01.0001



Орган, що здійснив державну реєстрацію обмеження	-----
Дата державної реєстрації обмеження	-----
Строк дії обмеження	безстроково
Вид обмеження у використанні земельної ділянки	Охоронна зона навколо інженерних комунікацій
Обліковий номер частини земельної ділянки, на яку поширюється дія обмеження у використанні земельної ділянки	-----
Площа земельної ділянки (її частини), на яку поширюється дія обмеження	0.0014 гектарів
Підстава для виникнення обмеження у використанні земельної ділянки	Закон „Газопостачання. Інженерне обладнання будинків і споруд” затверджених наказом Міністерства регіонального розвитку, будівництва та житлово-комунального господарства України 01.01.0001
Орган, що здійснив державну реєстрацію обмеження	-----
Дата державної реєстрації обмеження	-----
Строк дії обмеження	безстроково
Вид обмеження у використанні земельної ділянки	Охоронна зона навколо інженерних комунікацій
Обліковий номер частини земельної ділянки, на яку поширюється дія обмеження у використанні земельної ділянки	-----
Площа земельної ділянки (її частини), на яку поширюється дія обмеження	0.0088 гектарів
Підстава для виникнення обмеження у використанні земельної ділянки	Закон "Теплові мережі" затверджених наказом Міністерства регіонального розвитку та будівництва України 01.01.0001
Орган, що здійснив державну реєстрацію обмеження	-----
Дата державної реєстрації обмеження	-----
Строк дії обмеження	безстроково



Вид обмеження у використанні земельної ділянки	Охоронна зона навколо інженерних комунікацій
Обліковий номер частини земельної ділянки, на яку поширюється дія обмеження у використанні земельної ділянки	-----
Площа земельної ділянки (її частини), на яку поширюється дія обмеження	0.1824 гектарів
Підстава для виникнення обмеження у використанні земельної ділянки	Закон «Водопостачання. Зовнішні мережі та споруди. Основні положення проектування», затверджений наказом Міністерства регіонального розвитку, будівництва та житлово-комунального господарства України 01.01.0001
Орган, що здійснив державну реєстрацію обмеження	-----
Дата державної реєстрації обмеження	-----
Строк дії обмеження	безстроково
Вид обмеження у використанні земельної ділянки	Охоронна зона навколо інженерних комунікацій
Обліковий номер частини земельної ділянки, на яку поширюється дія обмеження у використанні земельної ділянки	-----
Площа земельної ділянки (її частини), на яку поширюється дія обмеження	0.0477 гектарів
Підстава для виникнення обмеження у використанні земельної ділянки	Закон «Водопостачання. Зовнішні мережі та споруди. Основні положення проектування», затверджений наказом Міністерства регіонального розвитку, будівництва та житлово-комунального господарства України 01.01.0001
Орган, що здійснив державну реєстрацію обмеження	-----
Дата державної реєстрації обмеження	-----
Строк дії обмеження	безстроково
Вид обмеження у використанні земельної ділянки	Охоронна зона навколо інженерних комунікацій
Обліковий номер частини земельної ділянки, на яку поширюється дія обмеження у використанні земельної ділянки	-----



Площа земельної ділянки (її частини), на яку поширюється дія обмеження	0.0013 гектарів
Підстава для виникнення обмеження у використанні земельної ділянки	Закон „Газопостачання. Інженерне обладнання будинків і споруд” затверджених наказом Міністерства регіонального розвитку, будівництва та житлово-комунального господарства України 01.01.0001
Орган, що здійснив державну реєстрацію обмеження	-----
Дата державної реєстрації обмеження	-----
Строк дії обмеження	безстроково
Вид обмеження у використанні земельної ділянки	Охоронна зона навколо інженерних комунікацій
Обліковий номер частини земельної ділянки, на яку поширюється дія обмеження у використанні земельної ділянки	-----
Площа земельної ділянки (її частини), на яку поширюється дія обмеження	0.0053 гектарів
Підстава для виникнення обмеження у використанні земельної ділянки	Закон „Газопостачання. Інженерне обладнання будинків і споруд” затверджених наказом Міністерства регіонального розвитку, будівництва та житлово-комунального господарства України 01.01.0001
Орган, що здійснив державну реєстрацію обмеження	-----
Дата державної реєстрації обмеження	-----
Строк дії обмеження	безстроково
Вид обмеження у використанні земельної ділянки	Охоронна зона навколо інженерних комунікацій
Обліковий номер частини земельної ділянки, на яку поширюється дія обмеження у використанні земельної ділянки	-----
Площа земельної ділянки (її частини), на яку поширюється дія обмеження	0.3023 гектарів
Підстава для виникнення обмеження у використанні земельної ділянки	Закон «Каналізація. Зовнішні мережі та споруди. Основні положення проектування», затверджений наказом



Міністерства регіонального розвитку, будівництва та житлово-комунального господарства України 01.01.0001

Орган, що здійснив державну
реєстрацію обмеження

Дата державної реєстрації
обмеження

Строк дії обмеження

безстроково

Вид обмеження у використанні
земельної ділянки

Охоронна зона навколо інженерних комунікацій

Обліковий номер частини
земельної ділянки, на яку
поширюється дія обмеження у
використанні земельної ділянки

Площа земельної ділянки (її
частини), на яку поширюється дія
обмеження

0.0033 гектарів

Підстава для виникнення
обмеження у використанні
земельної ділянки

Закон «Каналізація. Зовнішні мережі та споруди. Основні
положення проектування», затверджений наказом
Міністерства регіонального розвитку, будівництва та житлово-
комунального господарства України 01.01.0001

Орган, що здійснив державну
реєстрацію обмеження

Дата державної реєстрації
обмеження

Строк дії обмеження

безстроково

Вид обмеження у використанні
земельної ділянки

Охоронна зона навколо інженерних комунікацій

Обліковий номер частини
земельної ділянки, на яку
поширюється дія обмеження у
використанні земельної ділянки

Площа земельної ділянки (її
частини), на яку поширюється дія
обмеження

0.1487 гектарів

Підстава для виникнення
обмеження у використанні
земельної ділянки

Закон "Теплові мережі" затверджених наказом Міністерства
регіонального розвитку та будівництва України 01.01.0001

Орган, що здійснив державну
реєстрацію обмеження

Дата державної реєстрації
обмеження



Строк дії обмеження	безстроково
Вид обмеження у використанні земельної ділянки	Санітарно-захисна зона навколо (уздовж) об'єкта
Обліковий номер частини земельної ділянки, на яку поширюється дія обмеження у використанні земельної ділянки	-----
Площа земельної ділянки (її частини), на яку поширюється дія обмеження	1.1541 гектарів
Підстава для виникнення обмеження у використанні земельної ділянки	Закон Про систему громадського здоров'я 18.12.2024
Орган, що здійснив державну реєстрацію обмеження	-----
Дата державної реєстрації обмеження	-----
Строк дії обмеження	безстроково
Вид обмеження у використанні земельної ділянки	Поверхня обмеження забудови
Обліковий номер частини земельної ділянки, на яку поширюється дія обмеження у використанні земельної ділянки	-----
Площа земельної ділянки (її частини), на яку поширюється дія обмеження	1.1541 гектарів
Підстава для виникнення обмеження у використанні земельної ділянки	Закон Повітряний кодекс України 19.05.2011
Орган, що здійснив державну реєстрацію обмеження	-----
Дата державної реєстрації обмеження	-----
Строк дії обмеження	безстроково
Вид обмеження у використанні земельної ділянки	Зона обмежень забудови щодо умов авіаційного шуму
Обліковий номер частини земельної ділянки, на яку поширюється дія обмеження у використанні земельної ділянки	-----



Площа земельної ділянки (її частини), на яку поширюється дія обмеження	1.1541 гектарів
Підстава для виникнення обмеження у використанні земельної ділянки	Закон Про систему громадського здоров'я 18.12.2024
Орган, що здійснив державну реєстрацію обмеження	-----
Дата державної реєстрації обмеження	-----
Строк дії обмеження	безстроково
Вид обмеження у використанні земельної ділянки	Смуга повітряних підходів
Обліковий номер частини земельної ділянки, на яку поширюється дія обмеження у використанні земельної ділянки	-----
Площа земельної ділянки (її частини), на яку поширюється дія обмеження	1.1541 гектарів
Підстава для виникнення обмеження у використанні земельної ділянки	Закон Повітряний кодекс України 19.05.2011
Орган, що здійснив державну реєстрацію обмеження	-----
Дата державної реєстрації обмеження	-----
Строк дії обмеження	безстроково

Інформація про документи, на підставі яких відомості про обмеження у використанні земель внесені до Державного земельного кадастру

Реквізити заяви про державну реєстрацію обмеження у використанні земель	-----
Прізвище, власне ім'я та по батькові (за наявності)/ найменування заявника	-----
Інформація про документи, на підставі яких внесені відомості про обмеження у використанні земель	-----



Відомості про заходи щодо охорони земель і ґрунтів

Назва та напрям заходу	----
Площа	----
Товщина родючого шару ґрунту, у тому числі об'єм ґрунтової маси	----
Кошторисна вартість запроектованих робіт	----
Строки проведення	----
Інформація про документи, на підставі яких передбачено здійснення заходу щодо охорони земель і ґрунтів	-----

Відомості про ділянки надр, надані у користування відповідно до спеціальних дозволів на користування надрами та актів про надання гірничих відводів, одержаних в порядку інформаційної взаємодії між Державним земельним кадастром, Держгеонадрами та Держпраці (за наявності)

Реєстраційний номер спеціального дозволу на користування надрами	----
Дата видачі спеціального дозволу на користування надрами	----
Підстава для надання спеціального дозволу на користування надрами	----
Вид користування надрами	----
Відомості про ділянку надр, що надається у користування	----
Площа ділянки надр, що надається у користування	----
Вид корисної копалини	----
Відомості про особу, якій надано спеціальний дозвіл на користування надрами:	
Прізвище, власне ім'я та по батькові (за наявності)/ найменування	----
Реєстраційний номер облікової картки платника податків/ серія (за наявності) та номер паспорта фізичної особи/код згідно з ЄДРПОУ	----
Строк дії спеціального дозволу на користування надрами	----




Документ, який засвідчує надання -----
гірничого відводу
Відомості про користувача
гірничого відводу (за наявності)
Найменування/ прізвище, власне -----
ім'я та по батькові (за наявності)
Мета надання гірничого відводу -----
Площа проекції гірничого відводу -----
Строк дії акта про надання -----
гірничого відводу



Додаток
до витягу з Державного земельного кадастру
про земельну ділянку
від 18.06.2025 р. № НВ-0001234622025

Кадастровий номер земельної ділянки 8000000000:69:032:0010

КАДАСТРОВИЙ ПЛАН ЗЕМЕЛЬНОЇ ДІЛЯНКИ

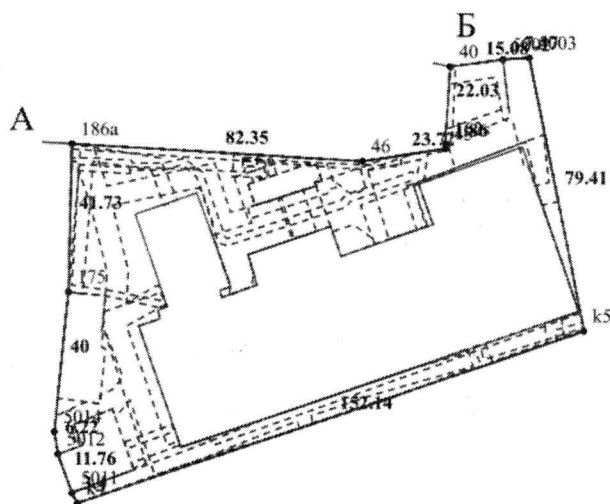

Масштаб 1: 2000



Умовні позначення:

Опис меж:

Від А до Б Товариство з обмеженою
відповідальністю "Дистриб'юторська
компанія Лікс";

Від Б до А Відкрите акціонерне товариство
"Меридіан" ім.С.П.Корольова;



КООРДИНАТИ ПОВОРОТНИХ ТОЧОК МЕЖ ЗЕМЕЛЬНОЇ ДІЛЯНКИ

Номер точки	Назва точки	Відстань (метрів)	Координати (м)	
			X	Y

Місце розташування		м.Київ, р-н Солом'янський, бульв. Івана Лепсе, 8
Цільове призначення	Категорія земель	Землі промисловості, транспорту, електронних комунікацій, енергетики, оборони та іншого призначення
	Код цільового призначення	11.02 Для розміщення та експлуатації основних, підсобних і допоміжних будівель та споруд підприємств переробної, машинобудівної та іншої промисловості, включаючи об'єкти оброблення відходів, зокрема із енергогенеруючим блоком
Площа, гектарів		1.1541
Відомості про перенесення в натуру (на місцевість) меж	охоронних зон, прибережних захисних смуг і пляжних зон, зон санітарної охорони, санітарно-захисних зон і зон особливого режиму використання земель (за наявності)	-----
	земельної ділянки (у разі формування земельної ділянки)	-----
	частини земельної ділянки, на якій може проводитися гідротехнічна меліорація (за наявності)	-----
Відомості про контури об'єктів нерухомого майна, меліоративних мереж, складових частин меліоративних мереж та точки водовиділу, розташовані на земельній ділянці (за наявності)		-----



Відомості про встановлені межові знаки (у разі формування земельної ділянки)	-----
--	-------

Розробник документації із
землеустрою:

Товариство з обмеженою відповідальністю
"ПРАВОЛЕНД", Сукнацький Микола Миколайович
(прізвище, власне ім'я, по батькові (за наявності) фізичної особи / найменування юридичної особи)

ЕКСПЛІКАЦІЯ ЗЕМЕЛЬНИХ УГІДЬ

Всього земель, гектарів	У тому числі за земельними угіддями, гектарів			
	Землі під будівлями та спорудами промислових підприємств	Землі під будівлями та спорудами промислових підприємств	Землі під будівлями та спорудами промислових підприємств	Землі під будівлями та спорудами промислових підприємств
1	2	3	4	5
Площа земельної ділянки, гектарів 1.1541	0.5538	0.0296	0.0345	0.0132
	Землі під будівлями та спорудами промислових підприємств	Землі під будівлями та спорудами промислових підприємств		
	6	7		
	0.0010	0.5220		





КИЇВСЬКА МІСЬКА РАДА

Терентьеву М. О.

Положишник В. О.

Вітришук А. О.
Тобмасяну В. Р.

Прошу розглянути проєкт рішення від 27.06.2025
№ 08/231 - 589/ПР в установленому порядку.


Тхорику С. М.

Прошу опрацювати в межах компетенції управління

Омельченко А. В.

Для контролю за проходженням та тиражування.

Повороженку М. Ю. - до відома
Старостенко Т. В. - до відома

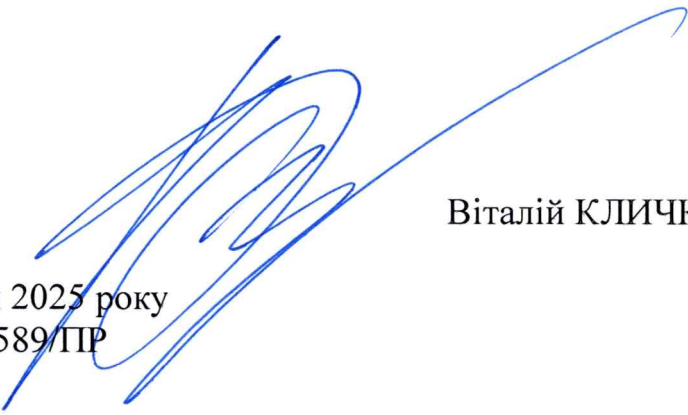

Віталій КЛИЧКО

“27” червня 2025 року
№ 08/231 - 589/ПР

08/231-589/MP
27.06.2025



УКРАЇНА

ВИКОНАВЧИЙ ОРГАН КИЇВСЬКОЇ МІСЬКОЇ РАДИ
(КИЇВСЬКА МІСЬКА ДЕРЖАВНА АДМІНІСТРАЦІЯ)

ДЕПАРТАМЕНТ ЗЕМЕЛЬНИХ РЕСУРСІВ

вул. Хрещатик, 32-а, м. Київ, 01001 тел. (044) 202 78 15

Контактний центр міста Києва (044) 15 51 E-mail: kyivland@kyivcity.gov.ua Код ЄДРПОУ 26199097

27.06.2025 № 05715-СЛ-70804-3

КИЇВСЬКА МІСЬКА РАДА

Департамент земельних ресурсів виконавчого органу Київської міської ради (Київської міської державної адміністрації) відповідно до пункту 3 статті 26 Регламенту Київської міської ради, затвердженого рішенням Київської міської ради від 04.11.2021 № 3135/3176, направляє проєкт рішення Київської міської ради «Про продаж земельної ділянки на бульв. Вацлава Гавела, 8 у Солом'янському районі м. Києва ПРИВАТНОМУ АКЦІОНЕРНОМУ ТОВАРИСТВУ «СТАРТ» для експлуатації та обслуговування адміністративно - побутового і виробничого корпусів» (справа № 628601116) для подальшого опрацювання.

Додатки:

- проєкт рішення Київської міської ради до справи № 628601116 на 3 арк. в 1 примірнику;
- пояснювальна записка до справи № 628601116 на 4 арк. в 1 примірнику;
- витяг з бази даних міського земельного кадастру на 1 арк. в 1 примірнику;
- матеріали супутникової фотозйомки на 1 арк. в 1 примірнику;
- звіт про експертну грошову оцінку земельної ділянки 2025 рік на 158 арк. в 1 примірнику;
- матеріали справи № 628601116 в 1 примірнику.

З повагою

Директор

Валентина ПЕЛИХ

Текст проєкту рішення у паперовому вигляді відповідає проєкту в електронному вигляді на USB носії.

В.о. начальника відділу ринку землі
управління землеустрою та ринку земель
Департаменту земельних ресурсів
виконавчого органу Київської міської ради
(Київської міської державної адміністрації)



Олександр ЗЕМЛЯК