

08/231-653/MP  
21.07.2025



**КИЇВСЬКА МІСЬКА РАДА**  
V сесія IX скликання

**Р І Ш Е Н Н Я**

Київ

№ \_\_\_\_\_

**Про передачу громадянці Никитюк Софії Давидівні у приватну власність земельної ділянки для ведення колективного садівництва на вул. Журавлиній, 15 (ОБСЛУГОВУЮЧИЙ КООПЕРАТИВ «САДІВНИЧИЙ КООПЕРАТИВ «ВІКТОРІЯ») у Дарницькому районі міста Києва, мікрорайон Осокорки**



712261270

Розглянувши заяву громадянки Никитюк Софії Давидівни від 12 червня 2025 року № 712261270 про передачу у приватну власність земельної ділянки на вул. Журавлиній, 15 у Дарницькому районі міста Києва, проєкт землеустрою щодо відведення земельної ділянки та додані документи, керуючись статтями 9, 35, 81, 83, 116, 118, 121, 122, 141, 186 Земельного кодексу України, Законом України «Про оренду землі», пунктом 34 частини першої статті 26 Закону України «Про місцеве самоврядування в Україні», Законом України «Про адміністративну процедуру», Київська міська рада

**ВИРІШИЛА:**

1. Припинити обслуговуючому кооперативу «Садівничий кооператив «Вікторія» право оренди земельної ділянки площею 0,0964 га з кадастровим номером 8000000000:96:057:0007, утвореної в результаті поділу земельної ділянки площею 1,4162 га з кадастровим номером 8000000000:96:057:0003, що була визначена об'єктом оренди за договором оренди земельної ділянки від 10 жовтня 2015 року № 4581.

2. Затвердити проект землеустрою щодо відведення земельної ділянки громадянці Никитюк Софії Давидівні для колективного садівництва на вулиці Журавлиній, будинок 15 у Дарницькому районі міста Києва, Обслуговуючий кооператив «Садівничий кооператив «Вікторія», мікрорайон Осокорки (кадастровий номер ділянки 8000000000:96:057:0007) (категорія земель – землі сільськогосподарського призначення, код виду цільового призначення - 01.06 для колективного садівництва), справа № **712261270**.

3. Передати громадянці Никитюк Софії Давидівні, за умови виконання пункту 4 цього рішення, у приватну власність земельну ділянку площею 0,0964 га (кадастровий номер 8000000000:96:057:0007) для ведення колективного садівництва (код виду цільового призначення - 01.06) на вул. Журавлиній, 15 у Дарницькому районі міста Києва із земель комунальної власності територіальної громади міста Києва.

4. Громадянці Никитюк Софії Давидівні:

4.1. Виконувати обов'язки власника земельної ділянки відповідно до вимог статті 91 Земельного кодексу України.

4.2. Забезпечити вільний доступ для прокладання нових, ремонту та експлуатації існуючих інженерних мереж і споруд, що знаходяться в межах земельної ділянки.

4.3. Виконувати умови забудови земельної ділянки згідно з містобудівними умовами і обмеженнями щодо забудови земельної ділянки та документами, що дають право на виконання підготовчих та будівельних робіт, одержаними в установленому законодавством України порядку.

4.4. Вжити заходів щодо державної реєстрації права власності на земельну ділянку у порядку, встановленому Законом України «Про державну реєстрацію речових прав на нерухоме майно та їх обтяжень».

4.5. Питання майнових відносин вирішувати в установленому порядку.

4.6. Під час використання земельної ділянки дотримуватись обмежень у її використанні, зареєстрованих у Державному земельному кадастрі.

4.7. Дотримуватися вимог Закону України «Про охорону культурної спадщини».

4.8. Питання сплати відновної вартості зелених насаджень (у разі їх наявності на земельній ділянці) вирішити відповідно до рішення Київської міської ради від 27 жовтня 2011 року № 384/6600 «Про затвердження Порядку видалення зелених насаджень на території міста Києва» (із змінами і доповненнями) до моменту державної реєстрації права власності на земельну ділянку.

5. Попередити власника, що право власності на земельну ділянку може бути припинено у випадках, передбачених статтями 140, 143 Земельного кодексу України.

6. Дане рішення набирає чинності з моменту його прийняття та вважається доведеним до відома заявника з дня його оприлюднення на офіційному вебсайті Київської міської ради.

7. Контроль за виконанням цього рішення покласти на постійну комісію Київської міської ради з питань архітектури, містопланування та земельних відносин.

Київський міський голова

Віталій КЛИЧКО

## ПОДАННЯ:

Заступник голови  
Київської міської державної  
адміністрації з питань здійснення  
самоврядних повноважень

Владислав АНДРОНОВ

Директор Департаменту  
земельних ресурсів виконавчого  
органу Київської міської ради  
(Київської міської державної  
адміністрації)

Валентина ПЕЛИХ

В.о. заступника директора  
Департаменту – начальника  
юридичного управління Департаменту  
земельних ресурсів виконавчого  
органу Київської міської ради  
(Київської міської державної  
адміністрації)

Юрій ШПАК

## ПОГОДЖЕНО:

Постійна комісія Київської міської ради  
з питань архітектури, містопланування  
та земельних відносин

Голова

Михайло ТЕРЕНТЬЄВ

Начальник управління правового  
забезпечення діяльності  
Київської міської ради

Валентина ПОЛОЖИШНИК

# ПОЯСНЮВАЛЬНА ЗАПИСКА

№ ПЗН-82550 від 26.06.2025

До справи  
№ 712261270



до проекту рішення Київської міської ради:

**Про передачу громадянці Никитюк Софії Давидівні у приватну власність земельної ділянки для ведення колективного садівництва на вул. Журавлиний, 15 (ОБСЛУГОВУЮЧИЙ КООПЕРАТИВ «САДІВНИЧИЙ КООПЕРАТИВ «ВІКТОРІЯ») у Дарницькому районі міста Києва, мікрорайон Осокорки**

## 1. Фізична особа:

ПІБ:

**Никитюк Софія Давидівна**

Клопотання:

**від 12.06.2025 номер 712261270**

## 2. Відомості про земельну ділянку (кадастровий № 8000000000:96:057:0007).

|                              |   |
|------------------------------|---|
| Місце розташування (адреса): | вул. Журавлина, 15 (Обслуговуючий кооператив «Садівничий кооператив «Вікторія») у Дарницькому районі міста Києва |
| Площа:                       | 0,0964 га   |
| Вид та термін користування:  | право в процесі оформлення (власність)                                                                           |
| Категорія земель:            | землі сільськогосподарського призначення                                                                         |
| Цільове призначення:         | 01.06 для колективного садівництва (для ведення колективного садівництва)                                        |

## 3. Обґрунтування прийняття рішення.

Відповідно до Земельного кодексу України та Порядку набуття прав на землю із земель комунальної власності у місті Києві, затвердженого рішенням Київської міської ради від 20.04.2017 № 241/2463, Департаментом земельних ресурсів виконавчого органу Київської міської ради (Київської міської державної адміністрації) розроблено проект рішення Київської міської ради «Про передачу громадянці Никитюк Софії Давидівні у приватну власність земельної ділянки для ведення колективного садівництва на вул. Журавлиний, 15 (ОБСЛУГОВУЮЧИЙ КООПЕРАТИВ «САДІВНИЧИЙ КООПЕРАТИВ «ВІКТОРІЯ») у Дарницькому районі міста Києва, мікрорайон Осокорки».

## 4. Мета прийняття рішення.

Метою прийняття рішення є забезпечення реалізації встановленого Земельним кодексом України права громадянки на оформлення права власності на землю.

## 5. Особливі характеристики ділянки.

|                                               |   |
|-----------------------------------------------|---|
| Наявність будівель і споруд на ділянці:       | Земельна ділянка забудована садовим будинком загальною площею 232,6 кв.м, який належить на праві приватної власності Никитюк Софії Давидівні, реєстраційний номер об'єкта нерухомого майна 1916913380000, запис про право власності від 11.09.2019 № 33273727 (інформаційна довідка з Державного реєстру речових прав на нерухоме майно про реєстрацію права власності від 26.06.2025 № 432982764).   |
| Наявність ДПТ:                                | Детальний план території відсутній.   |
| Функціональне призначення згідно з Генпланом: | Відповідно до Генерального плану міста Києва та проекту планування його приміської зони на період до 2020 року, затвердженого рішенням Київської міської ради від 28.03.2002 № 370/1804, земельна ділянка за функціональним призначенням належить до території житлової садибної забудови (на розрахунковий період) (кадастрова довідка з містобудівного кадастру, надана Департаментом містобудування та архітектури виконавчого органу Київської міської ради (Київської міської державної адміністрації) замовлення від 19.03.2024 № 00513598). |

|                              |   |
|------------------------------|---|
| Правовий режим:              | Земельна ділянка належить до земель комунальної власності територіальної громади міста Києва.   |
| Розташування в зеленій зоні: | Земельна ділянка не входить до зеленої зони.   |
| Інші особливості:            | <p>Рішенням Київської міської ради від 28.12.2010 № 526/5338 обслуговуючому кооперативу «Садівничий кооператив «Вікторія» передано у довгострокову оренду на 24 роки земельні ділянки для ведення колективного садівництва у мікрорайоні Осокорки Дарницького району м. Києва, зокрема і земельну ділянку площею 1,4162 га (кадастровий номер 8000000000:96:057:0003). Строк дії договору оренди земельної ділянки від 10.10.2015 № 4581 до 10.10.2039.</p> <p>На підставі технічної документації із землеустрою щодо поділу та об'єднання земельних ділянок, яку погоджено Департаментом земельних ресурсів виконавчого органу Київської міської ради (Київської міської державної адміністрації) листом від 21.08.2018 № 05703-18003, земельну ділянку площею 1,4162 га (кадастровий номер 8000000000:96:057:0003) поділено та сформовано 17 земельних ділянок, у тому числі і земельну ділянку площею 0,0964 га з кадастровим номером 8000000000:96:057:0007.</p> <p>Громадянка Никитюк С.Д. є членом обслуговуючого кооперативу «Садівничий кооператив «Вікторія» (довідка від 04.09.2019 № 185/19). Проектом рішення передбачається передати громадянці Никитюк С.Д. у власність земельну ділянку площею 0,0964 га для ведення колективного садівництва в мікрорайоні Осокорки Дарницького району міста Києва.</p> <p>Заявою, підпис на якій засвідчено нотаріально від 01.11.2024, зареєстрованою в реєстрі за № 5315, обслуговуючий кооператив «Садівничий кооператив «Вікторія» надав згоду на припинення права оренди земельної ділянки площею 0,0964 га (кадастровий номер ділянки 8000000000:96:057:0007).</p> <p>Зазначаємо, що Департамент земельних ресурсів не може перебирати на себе повноваження Київської міської ради та приймати рішення про передачу або відмову в передачі у приватну власність земельної ділянки, оскільки відповідно до пункту 34 частини першої статті 26 Закону України «Про місцеве самоврядування в Україні» та статей 9, 122 Земельного кодексу України такі питання вирішуються виключно на пленарних засіданнях сільської, селищної, міської ради.</p> <p>Зважаючи на вказане, цей проект рішення направляється для подальшого розгляду Київською міською радою відповідно до її Регламенту.</p> |

## 6. Стан нормативно-правової бази у даній сфері правового регулювання.

Загальні засади та порядок передачі земельних ділянок у власність зацікавленим особам визначено Земельним кодексом України та Порядком набуття прав на землю із земель комунальної власності у місті Києві, затвердженим рішенням Київської міської ради від 20.04.2017 № 241/2463.

Проект рішення не стосується прав і соціальної захищеності осіб з інвалідністю та не матиме впливу на життєдіяльність цієї категорії.

Проект рішення не містить службової інформації у розумінні статті 6 Закону України «Про

доступ до публічної інформації».

Проект рішення містить інформацію про фізичну особу (персональні дані) у розумінні статей 11 та 21 Закону України «Про інформацію» та статті 2 Закону України «Про захист персональних даних».

**7. Фінансово-економічне обґрунтування.**


Реалізація рішення не потребує додаткових витрат міського бюджету.

**8. Прогноз соціально-економічних та інших наслідків прийняття рішення.**

Наслідками прийняття розробленого проекту рішення стане реалізація громадянкою своїх прав на оформлення земельної ділянки.

Доповідач: директор Департаменту земельних ресурсів Валентина ПЕЛИХ

Директор Департаменту земельних ресурсів

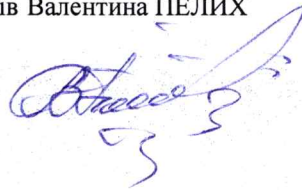

Валентина ПЕЛИХ

вул. Журавлина 15 (Осокорки)


к.н.8000000000:96:057:0007

Никитюк Софія Давидівна



Код земельної ділянки: 96:057:0007  
Площа: 0.0964 га  
Адрес земельної ділянки: Дарницький район, вул. Журавлина, 15  
Заявник: Никитюк Софія Давидівна  
Вид та термін користування: власність  
Цільове призначення: 01.06, Для колективного садівництва

Справа 712261270

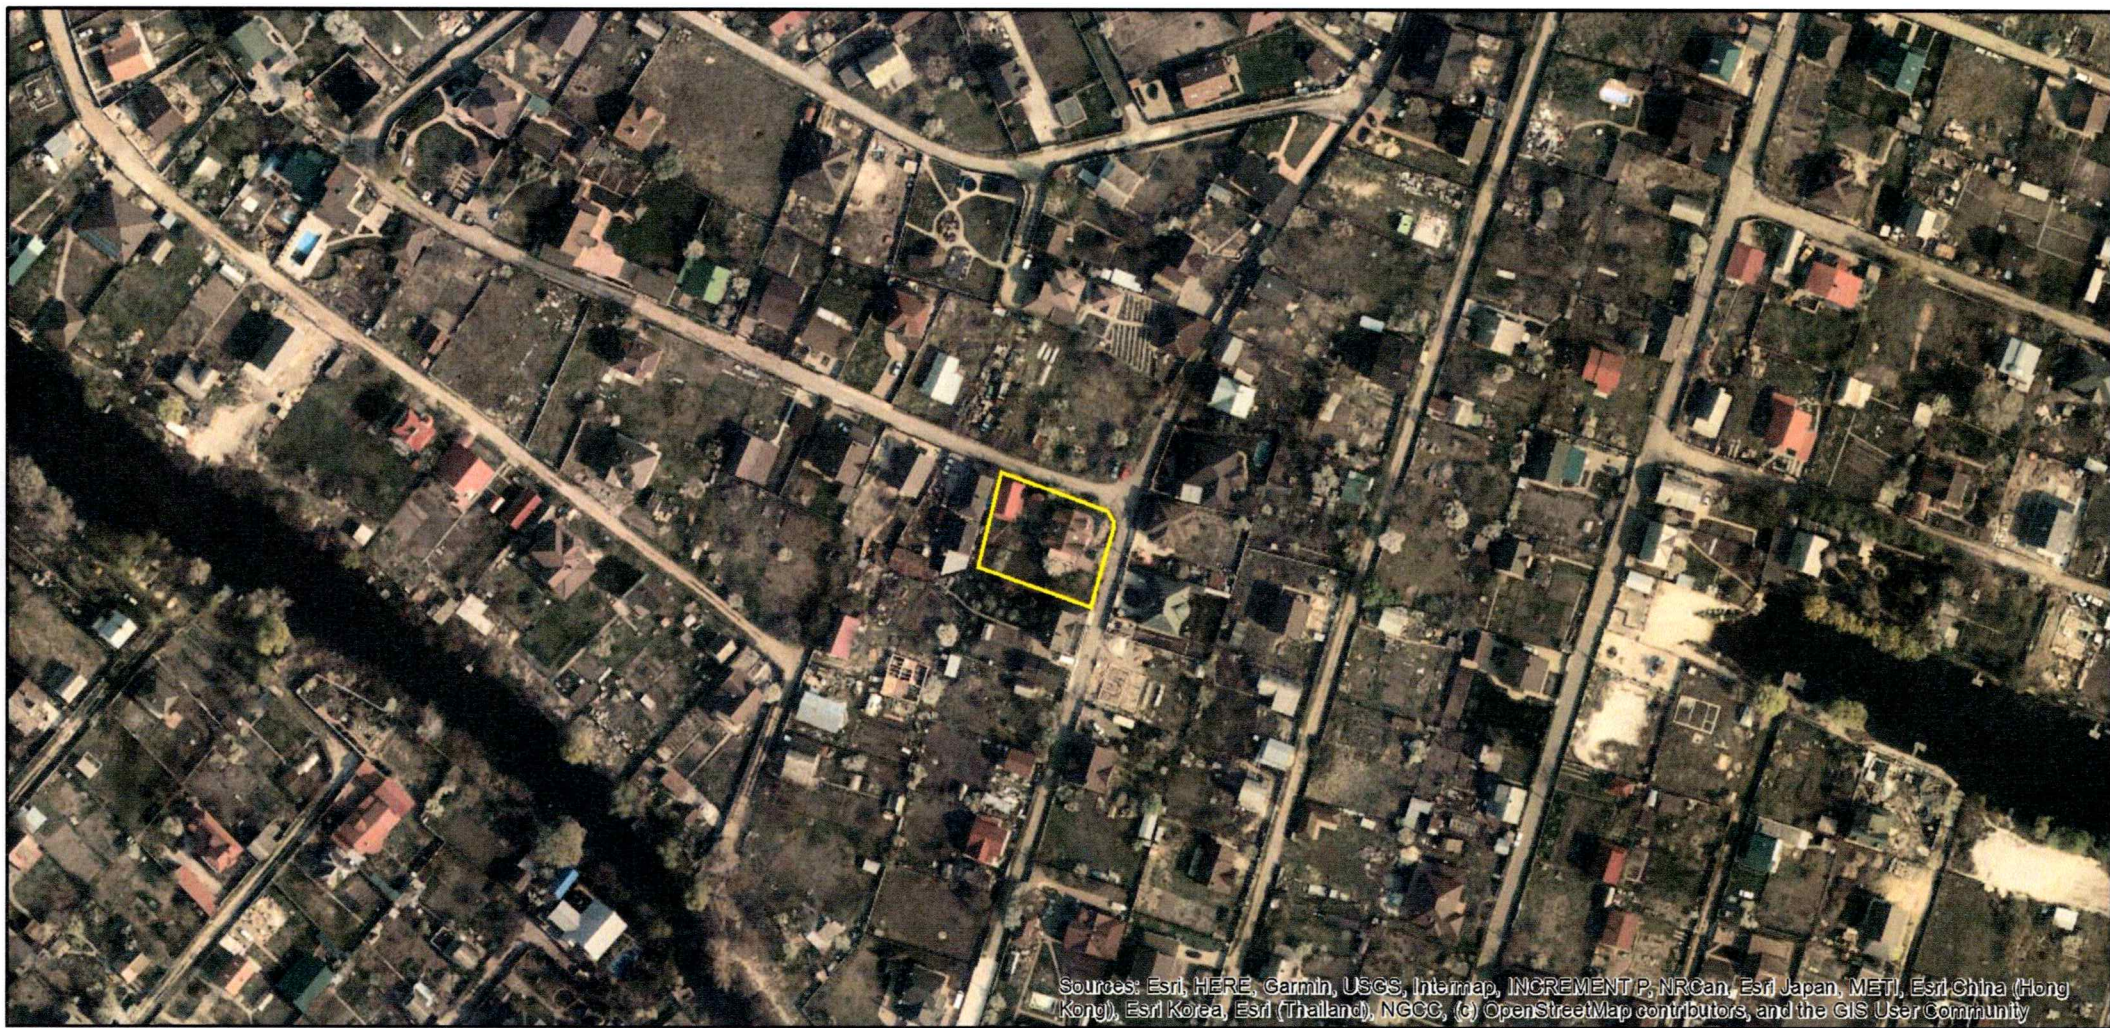

Sources: Esri, HERE, Garmin, USGS, Intermap, INCREMENT P, NRCan, Esri Japan, METI, Esri China (Hong Kong), Esri Korea, Esri (Thailand), NGCC, (c) OpenStreetMap contributors, and the GIS User Community

**ВИТЯГ**  
**з Державного земельного кадастру про земельну ділянку**

|                         |                                                       |
|-------------------------|-------------------------------------------------------|
| Номер витягу            | НВ-0001303472025                                      |
| Дата формування         | 27.06.2025                                            |
| Строк дії               | три місяці з дати формування                          |
| Надано на заяву (запит) | Київська міська рада<br>27.06.2025, ЗВ-80000049632025 |

Дані, за якими здійснювався пошук інформації у Державному земельному кадастрі

|                                     |                         |
|-------------------------------------|-------------------------|
| Кадастровий номер земельної ділянки | 80000000000:96:057:0007 |
|-------------------------------------|-------------------------|

Власник (користувач):

Прізвище, власне ім'я, по батькові -----  
(за наявності)/найменування

Податковий номер -----

Унікальний номер запису -----  
в Єдиному державному  
демографічному реєстрі (за  
наявності)

Загальні відомості про земельну ділянку

|                   |                         |
|-------------------|-------------------------|
| Кадастровий номер | 80000000000:96:057:0007 |
|-------------------|-------------------------|

|                                                                  |                                               |
|------------------------------------------------------------------|-----------------------------------------------|
| Місце розташування<br>(адміністративно-територіальна<br>одиниця) | м.Київ, Дарницький район, мікрорайон Осокорки |
|------------------------------------------------------------------|-----------------------------------------------|

Цільове призначення:

|                  |                                          |
|------------------|------------------------------------------|
| Категорія земель | Землі сільськогосподарського призначення |
|------------------|------------------------------------------|

|                                                |                                    |
|------------------------------------------------|------------------------------------|
| Вид цільового призначення<br>земельної ділянки | 01.06 Для колективного садівництва |
|------------------------------------------------|------------------------------------|

Обліковий номер масиву, до складу -----  
якого входить земельна ділянка

Обліковий номер території, на якій -----  
розташовані земельні ділянки,  
необхідні для розміщення об'єктів,  
щодо яких відповідно до закону  
може здійснюватися примусове  
відчуження земельних ділянок з  
мотивів суспільної необхідності,  
до складу якої входить земельна  
ділянка

Обліковий номер функціональної -----  
зони, до складу якої входить  
земельна ділянка



|   |                        |
|---|------------------------|
| Обліковий номер контуру<br>об'єкта будівництва та<br>закінченого будівництвом об'єкта,<br>розташованого на земельній<br>ділянці                                    | -----                  |
| Обліковий номер меліоративної<br>мережі, складової частини<br>меліоративної мережі, яка<br>забезпечує гідротехнічну<br>меліорацію відповідної земельної<br>ділянки | -----                  |
| Обліковий номер об'єкта<br>інженерної інфраструктури, що<br>належить до складу відповідної<br>меліоративної мережі, складової<br>частини меліоративної мережі      | -----                  |
| Площа земельної ділянки, гектарів   | 0.0964                 |
| Нормативна грошова оцінка,<br>гривень   | 15467.59               |
| Дата проведення нормативної<br>грошової оцінки   | 31.03.2024             |
| Скасований кадастровий номер<br>(номери), у разі коли земельна<br>ділянка створена в результаті<br>поділу/об'єднання                                               | 8000000000:96:057:0003 |

#### Відомості про державну реєстрацію земельної ділянки

|   |   |
|---|---|
| Інформація про документацію<br>із землеустрою, на підставі якої<br>здійснена державна реєстрація<br>земельної ділянки | Технічна документація із землеустрою щодо поділу<br>та об'єднання земельних ділянок, 19.07.2018; ПП<br>"КИЇВЗЕМРЕСУРС", Олійник М. О. |
| Орган, який зареєстрував земельну<br>ділянку                                                                          | Головне управління Держгеокадастру у м. Києві                                                                                         |
| Дата державної реєстрації<br>земельної ділянки                                                                        | 08.01.2019   |



Відомості про право власності / право постійного користування внесені до Поземельної книги, крім відомостей про речові права, що виникли після 1 січня 2013 року

|                                                                                             |       |
|---------------------------------------------------------------------------------------------|-------|
| Вид права                                                                                   | ----- |
| Інформація про власників<br>(користувачів) земельної ділянки                                |       |
| Прізвище, власне ім'я, по батькові<br>(за наявності)/найменування                           | ----- |
| Громадянство                                                                                | ----- |
| Реквізити документа, що посвідчує<br>особу                                                  | ----- |
| Податковий номер/номер та серія<br>(за наявності) паспорта фізичної<br>особи                | ----- |
| Унікальний номер запису<br>в Єдиному державному<br>демографічному реєстрі (за<br>наявності) | ----- |
| Місце проживання/<br>місцезнаходження                                                       | ----- |
| Частка у спільній власності                                                                 | ----- |
| Документ, який є підставою для<br>виникнення права                                          | ----- |
| Документ, що посвідчує право                                                                | ----- |

Відомості про оренду, суборенду згідно з Державним реєстром земель

|                                                                                             |           |
|---------------------------------------------------------------------------------------------|-----------|
| Стан відомостей                                                                             | актуальні |
| Орендар:                                                                                    |           |
| Прізвище, власне ім'я, по батькові<br>(за наявності)/найменування                           | -----     |
| Громадянство                                                                                | -----     |
| Реквізити документа, що посвідчує<br>особу                                                  | -----     |
| Податковий номер/номер та серія<br>(за наявності) паспорта фізичної<br>особи                | -----     |
| Унікальний номер запису<br>в Єдиному державному<br>демографічному реєстрі (за<br>наявності) | -----     |
| Місце проживання/<br>місцезнаходження                                                       | -----     |



|                                                          |       |
|----------------------------------------------------------|-------|
| Площа земельної ділянки,<br>переданої в оренду           | ----- |
| Орган, що здійснив державну<br>реєстрацію речового права | ----- |
| Дата державної реєстрації речового<br>права              | ----- |
| Строк дії речового права                                 | ----- |

Суборендар:

|                                                                                               |       |
|-----------------------------------------------------------------------------------------------|-------|
| Прізвище, власне ім'я, по батькові<br>(за наявності)/найменування                             | ----- |
| Громадянство                                                                                  | ----- |
| Реквізити документа, що посвідчує<br>особу                                                    | ----- |
| Податковий номер/номер та серія<br>(за наявності) паспорта фізичної<br>особи                  | ----- |
| Унікальний номер запису<br>в Єдиному державному<br>демографічному реєстрі (за<br>наявності)   | ----- |
| Місце проживання/<br>місцезнаходження                                                         | ----- |
| Площа земельної ділянки (її<br>частини), переданої в суборенду                                | ----- |
| Обліковий номер частини<br>земельної ділянки, на яку<br>поширюється дія договору<br>суборенди | ----- |
| Орган, що здійснив державну<br>реєстрацію речового права                                      | ----- |
| Дата державної реєстрації речового<br>права                                                   | ----- |
| Строк дії речового права                                                                      | ----- |
| Додаткові відомості                                                                           | ----- |

Відомості про земельний сервітут згідно з Державним реєстром земель

|                                                                              |           |
|------------------------------------------------------------------------------|-----------|
| Стан відомостей                                                              | актуальні |
| Вид сервітуту                                                                | -----     |
| Площа земельної ділянки (її<br>частини), на яку поширюється дія<br>сервітуту | -----     |



|                                                                                  |       |
|----------------------------------------------------------------------------------|-------|
| Обліковий номер земельної ділянки (її частини), на яку поширюється дія сервітуту | ----- |
| Підстава для встановлення земельного сервітуту                                   | ----- |
| Орган, що здійснив державну реєстрацію сервітуту                                 | ----- |
| Дата державної реєстрації сервітуту                                              | ----- |
| Строк дії сервітуту                                                              | ----- |
| Додаткові відомості                                                              | ----- |

Відомості про частину земельної ділянки, на якій може проводитися гідротехнічна меліорація

|                                                                                              |       |
|----------------------------------------------------------------------------------------------|-------|
| Площа частини земельної ділянки, на якій може проводитися гідротехнічна меліорація           | ----- |
| Обліковий номер частини земельної ділянки, на якій може проводитися гідротехнічна меліорація | ----- |

#### Відомості про обмеження у використанні земельної ділянки

|   |   |
|---|---|
| Вид обмеження у використанні земельної ділянки                                                               | Зона особливого режиму забудови   |
| Обліковий номер частини земельної ділянки, на яку поширюється дія обмеження у використанні земельної ділянки | -----   |
| Площа земельної ділянки (її частини), на яку поширюється дія обмеження                                       | 0.0964 гектарів   |
| Підстава для виникнення обмеження у використанні земельної ділянки                                           | Закон Наказ Міністерства регіонального розвитку , будівництва та житлово-комунального господарства України № 101 "Про затвердження ДБН В.1.1-45:2017 " Будівлі та споруди в складних інженерно-геологічних умовах. Загальні положення" 03.05.2017 |
| Орган, що здійснив державну реєстрацію обмеження                                                             | -----   |
| Дата державної реєстрації обмеження                                                                          | -----   |
| Строк дії обмеження                                                                                          | безстроково   |



|   |   |
|---|---|
| Вид обмеження у використанні земельної ділянки                                                               | Зона особливого режиму забудови   |
| Обліковий номер частини земельної ділянки, на яку поширюється дія обмеження у використанні земельної ділянки | -----   |
| Площа земельної ділянки (її частини), на яку поширюється дія обмеження                                       | 0.0964 гектарів   |
| Підстава для виникнення обмеження у використанні земельної ділянки                                           | Закон Наказ Міністерства регіонального розвитку , будівництва та житлово-комунального господарства України "Про затвердження ДБН В.1.1-25-2009 "Захист від небезпечних геологічних процесів. Інженерний захист територій та споруд від підтоплення та затоплення" 02.12.2009                                                                             |
| Орган, що здійснив державну реєстрацію обмеження                                                             | -----   |
| Дата державної реєстрації обмеження                                                                          | -----   |
| Строк дії обмеження                                                                                          | безстроково   |
| Вид обмеження у використанні земельної ділянки                                                               | Зона особливого режиму забудови   |
| Обліковий номер частини земельної ділянки, на яку поширюється дія обмеження у використанні земельної ділянки | -----   |
| Площа земельної ділянки (її частини), на яку поширюється дія обмеження                                       | 0.0964 гектарів   |
| Підстава для виникнення обмеження у використанні земельної ділянки                                           | Закон Розпорядження КМДА №979 "Про внесення змін до рішення Виконкому КМР народних депутатів від 16.07.1976 року №920 "Про уточнення меж історико-культурних заповідників і зон охоронних пам'яток історії культури в м. Києві"; наказ Міністерства культури і туризму №912/0/16-11 від 21.10.2011 р.; рішення КМР №289/289 від 09.10.2014 р. 17.05.2002 |
| Орган, що здійснив державну реєстрацію обмеження                                                             | -----   |
| Дата державної реєстрації обмеження                                                                          | -----   |
| Строк дії обмеження                                                                                          | безстроково   |



Інформація про документи, на підставі яких відомості про обмеження  
у використанні земель внесені до Державного земельного кадастру

|   |       |
|---|-------|
| Реквізити заяви про державну<br>реєстрацію обмеження у<br>використанні земель                          | ----- |
| Прізвище, власне ім'я та<br>по батькові (за наявності)/<br>найменування заявника                       | ----- |
| Інформація про документи, на<br>підставі яких внесені відомості про<br>обмеження у використанні земель | ----- |

Відомості про заходи щодо охорони земель і ґрунтів

|   |       |
|---|-------|
| Назва та напрям заходу                                                                                          | ----- |
| Площа   | ----- |
| Товщина родючого шару ґрунту, у<br>тому числі об'єм ґрунтової маси                                              | ----- |
| Кошторисна вартість<br>запроектованих робіт                                                                     | ----- |
| Строки проведення                                                                                               | ----- |
| Інформація про документи,<br>на підставі яких передбачено<br>здійснення заходу щодо охорони<br>земель і ґрунтів | ----- |

Відомості про ділянки надр, надані у користування відповідно до спеціальних дозволів на  
користування надрами та актів про надання гірничих відводів, одержаних в порядку інформаційної  
взаємодії між Державним земельним кадастром, Держгеонадрами та Держпраці (за наявності)

|                                                                      |       |
|----------------------------------------------------------------------|-------|
| Реєстраційний номер спеціального<br>дозволу на користування надрами  | ----- |
| Дата видачі спеціального дозволу<br>на користування надрами          | ----- |
| Підстава для надання спеціального<br>дозволу на користування надрами | ----- |
| Вид користування надрами                                             | ----- |
| Відомості про ділянку надр, що<br>надається у користування           | ----- |
| Площа ділянки надр, що надається<br>у користування                   | ----- |
| Вид корисної копалини                                                | ----- |



Відомості про особу, якій  
надано спеціальний дозвіл на  
користування надрами:

Прізвище, власне ім'я та -----  
по батькові (за наявності)/  
найменування

Реєстраційний номер облікової -----  
картки платника податків/ серія  
(за наявності) та номер паспорта  
фізичної особи/код згідно з  
ЄДРПОУ

Строк дії спеціального дозволу на -----  
користування надрами

Документ, який засвідчує надання -----  
гірничого відводу

Відомості про користувача  
гірничого відводу (за наявності)

Найменування/ прізвище, власне -----  
ім'я та по батькові (за наявності)

Мета надання гірничого відводу -----

Площа проекції гірничого відводу -----


Строк дії акта про надання -----  
гірничого відводу



Додаток  
до витягу з Державного земельного кадастру  
про земельну ділянку  
від 27.06.2025 р. № НВ-0001303472025

Кадастровий номер земельної ділянки 8000000000:96:057:0007

### КАДАСТРОВИЙ ПЛАН ЗЕМЕЛЬНОЇ ДІЛЯНКИ

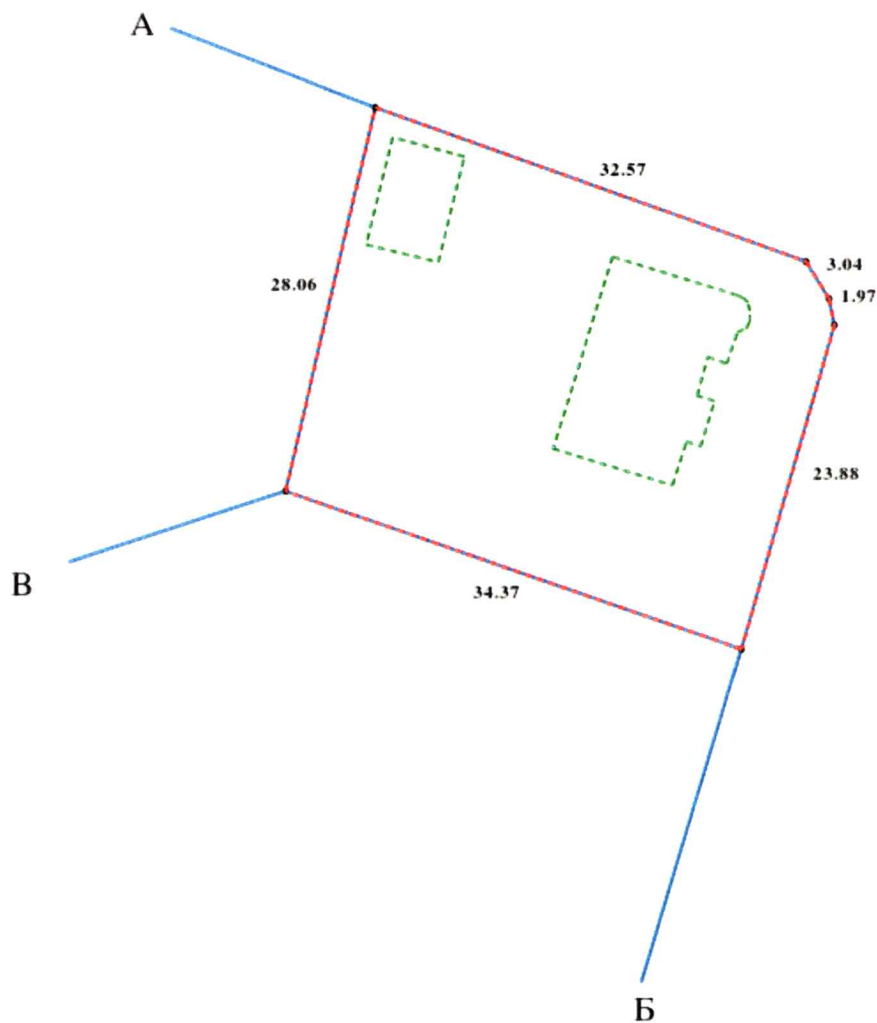

Масштаб 1: 500



Умовні позначення:

Опис меж:

Від А до Б Обслуговуючий кооператив  
"Садівничий кооператив "ВІКТОРІЯ"";

Від Б до В Обслуговуючий кооператив  
"Садівничий кооператив "ВІКТОРІЯ"";

Від В до А Обслуговуючий кооператив  
"Садівничий кооператив "ВІКТОРІЯ"";



# КООРДИНАТИ ПОВОРОТНИХ ТОЧОК МЕЖ ЗЕМЕЛЬНОЇ ДІЛЯНКИ

| Номер точки | Назва точки | Відстань<br>(метрів) | Координати (м) |   |
|-------------|-------------|----------------------|----------------|---|
|             |             |                      | X              | Y |

|   |   |                                               |
|---|---|-----------------------------------------------|
| Місце розташування   |   | м.Київ, Дарницький район, мікрорайон Осокорки |
| Цільове призначення   | Категорія земель   | Землі сільськогосподарського призначення      |
|   | Код цільового призначення   | 01.06 Для колективного садівництва            |
| Площа, гектарів   |   | 0.0964                                        |
| Відомості про перенесення в натуру (на місцевість) меж   | охоронних зон, прибережних захисних смуг і пляжних зон, зон санітарної охорони, санітарно-захисних зон і зон особливого режиму використання земель (за наявності) | -----                                         |
|   | земельної ділянки (у разі формування земельної ділянки)   | -----                                         |
|   | частини земельної ділянки, на якій може проводитися гідротехнічна меліорація (за наявності)                                                                       | -----                                         |
| Відомості про контури об'єктів нерухомого майна, меліоративних мереж, складових частин меліоративних мереж та точки водовиділу, розташовані на земельній ділянці (за наявності) |   | -----                                         |
| Відомості про встановлені межові знаки (у разі формування земельної ділянки)   |   | -----                                         |

Розробник документації із  
землеустрою:

ПП "КІЇВЗЕМРЕСУРС", Олійник М. О.  
(прізвище, власне ім'я, по батькові (за наявності) фізичної особи / найменування юридичної особи)



## ЕКСПЛІКАЦІЯ ЗЕМЕЛЬНИХ УГІДЬ

| Всього земель, гектарів                  | У тому числі за земельними угіддями, гектарів |                                                                               |                                                                               |
|------------------------------------------|-----------------------------------------------|-------------------------------------------------------------------------------|-------------------------------------------------------------------------------|
|                                          | Багаторічні насадження                        | Землі під сільськогосподарськими та іншими господарськими будівлями і дворами | Землі під сільськогосподарськими та іншими господарськими будівлями і дворами |
| 1                                        | 2                                             | 3                                                                             | 4                                                                             |
| Площа земельної ділянки, гектарів 0.0964 | 0.0787                                        | 0.0136                                                                        | 0.0041                                                                        |






## КИЇВСЬКА МІСЬКА РАДА

Терентьєву М. О.  
Положишник В. О.

Прошу розглянути проєкт рішення від 21.07.2025  
№ 08/231 - 653/ПР в установленому порядку.

Омельченко А. В.

Для контролю за проходженням та тиражування.

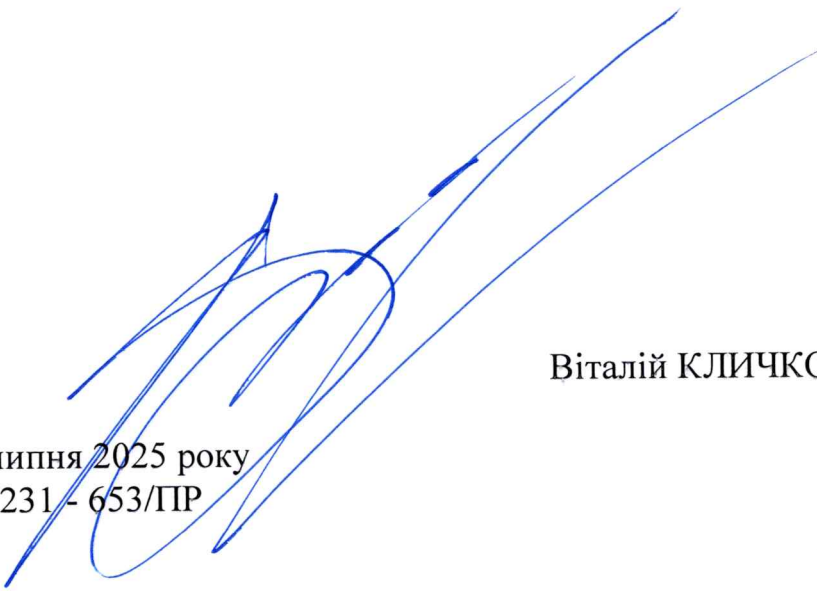

Віталій КЛИЧКО

“21” липня 2025 року  
№ 08/231 - 653/ПР



УКРАЇНА

ВИКОНАВЧИЙ ОРГАН КИЇВСЬКОЇ МІСЬКОЇ РАДИ  
(КИЇВСЬКА МІСЬКА ДЕРЖАВНА АДМІНІСТРАЦІЯ)

**ДЕПАРТАМЕНТ ЗЕМЕЛЬНИХ РЕСУРСІВ**

вул. Хрещатик, 32-а, м. Київ, 01001 тел. (044) 202 78 15

Контактний центр міста Києва (044) 15 51 E-mail: [kyivland@kyivcity.gov.ua](mailto:kyivland@kyivcity.gov.ua) Код ЄДРПОУ 26199097

21.07.2025 № 05715-СЛ-82550

**КИЇВСЬКА МІСЬКА РАДА**

Департамент земельних ресурсів виконавчого органу Київської міської ради (Київської міської державної адміністрації) відповідно до пункту 3 статті 26 Регламенту Київської міської ради, затвердженого рішенням Київської міської ради від 04.11.2021 № 3135/3176, направляє проєкт рішення Київської міської ради «Про передачу громадянці Никитюк Софії Давидівні у приватну власність земельної ділянки для ведення колективного садівництва на вул. Журавлиній, 15 (ОБСЛУГОВУЮЧИЙ КООПЕРАТИВ «САДІВНИЧИЙ КООПЕРАТИВ «ВІКТОРІЯ») у Дарницькому районі міста Києва, мікрорайон Осокорки» (справа № 712261270) для подальшого опрацювання.

**Додатки:**


- проєкт рішення Київської міської ради до справи № 712261270 на 3 арк. в 1 примірнику;
- пояснювальна записка до справи № 712261270 на 3 арк. в 1 примірнику;
- витяг з бази даних міського земельного кадастру на 1 арк. в 1 примірнику;
- матеріали супутникової фотозйомки на 1 арк. в 1 примірнику;
- фотофіксація фактичного стану використання земельної ділянки на 1 арк. в 1 примірнику;
- проєкт землеустрою щодо відведення земельної ділянки 1 книга в 1 примірнику;
- витяг з Державного земельного кадастру про земельну ділянку від 27.06.2025 №НВ-0001303472025 на 12 арк. в 1 примірнику;
- інформаційна довідка з Державного реєстру речових прав на нерухоме майно від 26.06.2025 № 432982764 на 1 арк. в 1 примірнику;
- заява від 12.06.2025 № 712261270 на 1 арк. в 1 примірнику.

Директор

Валентина ПЕЛИХ

**Текст проєкту рішення у паперовому вигляді відповідає проєкту в електронному вигляді на USB носії.**

Начальник другого відділу  
управління землеустрою та ринку земель  
Департаменту земельних ресурсів  
виконавчого органу Київської міської ради  
(Київської міської державної адміністрації)

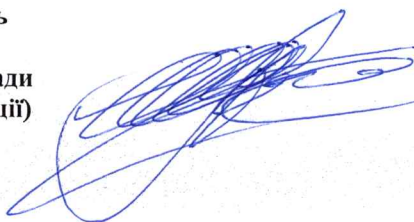A handwritten signature in blue ink, consisting of several overlapping loops and strokes, positioned above the printed name.

**Станіслав КОРОСТІЙ**