



08/231-693/ПР
01.08.2025

КИЇВСЬКА МІСЬКА РАДА

V сесія IX скликання

Р І Ш Е Н Н Я

Київ

№ _____

Про надання державному підприємству Міністерства оборони України «Монтажник-Україна» земельної ділянки в постійне користування для експлуатації та обслуговування комплексу будівель на вул. Миколи Гоголя, 18 у Солом'янському районі міста Києва



636934186

Розглянувши заяву державного підприємства Міністерства оборони України «Монтажник-Україна» (код ЄДРПОУ 24975031, місцезнаходження юридичної особи: 03058, місто Київ, вул. Миколи Гоголя, будинок 18) від 07 липня 2025 року № 64326-009814611-031-03, технічну документацію із землеустрою щодо інвентаризації земель та додані документи, відповідно до статей 9, 79¹, 83, 92, 116, 117, 122, 123, 186 Земельного кодексу України, статті 35 Закону України «Про землеустрій», Закону України «Про внесення змін до деяких законодавчих актів України щодо розмежування земель державної та комунальної власності», пункту 34 частини першої статті 26 Закону України «Про місцеве самоврядування в Україні», Закону України «Про адміністративну процедуру» та рішення Київської міської ради від 10 вересня 2015 року № 958/1822 «Про інвентаризацію земель міста Києва», Київська міська рада

ВИРІШИЛА:

1. Затвердити технічну документацію із землеустрою щодо інвентаризації земель (окремої земельної ділянки) яка перебуває в користуванні **ДЕРЖАВНОГО ПІДПРИЄМСТВА МІНІСТЕРСТВА ОБОРОНИ УКРАЇНИ «МОНТАЖНИК-УКРАЇНА»** розташована м. Київ Солом'янський район вул. Миколи Гоголя, 18 Кадастровий номер 8000000000:69:137:0021 (категорія земель - землі промисловості, транспорту, електронних комунікацій, енергетики, оборони та іншого призначення, код виду цільового призначення – 15.11) заява ДЦ від 07 липня 2025 року № 64326-009814611-031-03, справа № **636934186**).

2. Надати державному підприємству Міністерства оборони України «Монтажник-Україна», за умови виконання пункту 3 цього рішення, в постійне користування земельну ділянку площею 0,3966 га (кадастровий номер 8000000000:69:137:0021) для експлуатації та обслуговування комплексу будівель (код виду цільового призначення – 15.11 для розміщення структурних підрозділів міноборони, територіальних органів, закладів, установ і підприємств, що належать до сфери управління міноборони) на вул. Миколи Голего, 18 у Солом'янському районі міста Києва із земель комунальної власності територіальної громади міста Києва, у зв'язку із закріпленням нерухомого майна на праві господарського відання за державним підприємством Міністерства оборони України «Монтажник-Україна» відповідно до наказу Міністерства оборони України від 05 листопада 1999 року № 337 «Про створення державного підприємства Міністерства оборони України «Монтажник-Україна» та затвердження його статуту», право господарського відання зареєстровано у Державному реєстрі речових прав на нерухоме майно 25 липня 2023 року, номер запису про інше речове право 51181632).

3. Державному підприємству Міністерства оборони України «Монтажник-Україна»:

3.1. Виконувати обов'язки землекористувача відповідно до вимог статті 96 Земельного кодексу України.

3.2. Вжити заходів щодо державної реєстрації права постійного користування земельною ділянкою у порядку, встановленому Законом України «Про державну реєстрацію речових прав на нерухоме майно та їх обтяжень».

3.3. Питання майнових відносин вирішувати в установленому порядку.

3.4. Забезпечити вільний доступ для прокладання нових, ремонту та експлуатації існуючих інженерних мереж і споруд, що знаходяться в межах земельної ділянки.

3.5. Під час використання земельної ділянки дотримуватися обмежень у її використанні, зареєстрованих у Державному земельному кадастрі.

3.6. Частину земельної ділянки в межах червоних ліній використовувати з обмеженням відповідно до Закону України «Про автомобільні дороги».

3.7. У разі необхідності проведення реконструкції питання оформлення дозвільної та проєктної документації вирішувати в порядку, визначеному законодавством України.

3.8. Забезпечити відповідно до рішення Київської міської ради від 27 жовтня 2011 року № 384/6600 «Про затвердження Порядку видалення зелених насаджень на території міста Києва» (із змінами і доповненнями) обстеження зелених насаджень, укладання охоронного договору на зелені насадження та у випадку, визначеному законодавством, вирішення питання сплати відновної вартості зелених насаджень.

4. Земельну ділянку комунальної власності територіальної громади міста Києва, зазначену у пункті 2 цього рішення, за актом приймання-передачі передати до земель державної власності.

5. Попередити землекористувача, що право користування земельною ділянкою може бути припинено відповідно до статей 141, 143 Земельного кодексу України.

6. Дане рішення набирає чинності з моменту його прийняття та вважається доведеним до відома заявника з дня його оприлюднення на офіційному вебсайті Київської міської ради.

7. Контроль за виконанням цього рішення покласти на постійну комісію Київської міської ради з питань архітектури, містопланування та земельних відносин.

Київський міський голова

Віталій КЛИЧКО

ПОДАННЯ:

Заступник голови
Київської міської державної
адміністрації з питань здійснення
самоврядних повноважень

Владислав АНДРОНОВ

Директор Департаменту земельних
ресурсів виконавчого органу Київської
міської ради (Київської міської державної
адміністрації)

Валентина ПЕЛИХ

В.о. заступника директора Департаменту –
начальника юридичного управління
Департаменту земельних ресурсів виконавчого
органу Київської міської ради (Київської
міської державної адміністрації)

Юрій ШПАК

В. Дворніков

ПОГОДЖЕНО:

Постійна комісія Київської міської ради
з питань архітектури, містопланування
та земельних відносин

Голова

Михайло ТЕРЕНТЬЄВ

Начальник управління правового
забезпечення діяльності
Київської міської ради

Валентина ПОЛОЖИШНИК

ПОЯСНЮВАЛЬНА ЗАПИСКА

№ ПЗН-83061 від 14.07.2025

до проєкту рішення Київської міської ради:

Про надання державному підприємству Міністерства оборони України «Монтажник-Україна» земельної ділянки в постійне користування для експлуатації та обслуговування комплексу будівель на вул. Миколи Гоголя, 18 у Солом'янському районі міста Києва

До справи
№ 636934186



1. Юридична особа:

Назва	Державне підприємство Міністерства оборони України «Монтажник-Україна»
Перелік засновників (учасників) юридичної особи*	МІНІСТЕРСТВО ОБОРОНИ УКРАЇНИ, Код ЄДРПОУ: 00034022, резидентство: Україна, Місцезнаходження: Україна, 03168, місто Київ, ПРОСПЕКТ ПОВІТРОФЛОТСЬКИЙ, будинок 6, Розмір частки засновника (учасника): 657000,00
Кінцевий бенефіціарний власник (контролер)*	відсутній
Реєстраційний номер:	від 03.07.2025 № 636934186

*за даними Єдиного державного реєстру юридичних осіб, фізичних осіб-підприємців та громадських формувань

2. Відомості про земельну ділянку (кадастровий номер 8000000000:69:137:0021).

Місце розташування (адреса)	м. Київ, р-н Солом'янський, вул. Миколи Гоголя, 18
Площа	0,3966 га
Вид та термін користування	право в процесі оформлення (постійне користування)
Категорія земель	землі промисловості, транспорту, електронних комунікацій, енергетики, оборони та іншого призначення
Цільове призначення	15.11 для розміщення структурних підрозділів міноборони, територіальних органів, закладів, установ і підприємств, що належать до сфери управління міноборони (для експлуатації та обслуговування комплексу будівель)
Нормативна грошова оцінка (за попереднім розрахунком*)	5 976 052 грн 18 коп.

*Наведені розрахунки нормативної грошової оцінки не є остаточними і будуть уточнені відповідно до вимог чинного законодавства при оформленні права на земельну ділянку.

3. Обґрунтування прийняття рішення.

Відповідно до Земельного кодексу України та Порядку набуття прав на землю із земель комунальної власності у місті Києві, затвердженого рішенням Київської міської ради від 20.04.2017 № 241/2463, Департаментом земельних ресурсів виконавчого органу Київської міської ради (Київської міської державної адміністрації) розроблено проєкт рішення Київської міської ради.

4. Мета прийняття рішення.

Метою прийняття рішення є забезпечення реалізації встановленого Земельним кодексом України права особи на оформлення права користування на землю.

5. Особливі характеристики ділянки.

Наявність будівель і споруд на ділянці:	На земельній ділянці розташований комплекс будівель, а саме: КПП, склад (лат. "А") загальною площею 131,1 кв. м, склад (літ. "Б") загальною площею 277,9 кв. м, адміністративний корпус (літ. "В") загальною площею 544,7 кв. м, сховище (літ. "Г") загальною площею 116 кв. м, майстерня (літ. "Д") загальною площею 141,4 кв.м, склад (літ. "Е") загальною площею 133,3 кв. м, ПТО (літ. "Ж") загальною площею 186,6 кв. м, реєстраційний номер об'єкта нерухомого майна 2773121680000, які перебувають у державній власності в особі Міністерства оборони України (право власності зареєстровано у Державному реєстрі речових прав на нерухоме майно 25.07.2023, номер відомостей про речове право 51181632) та закріплено на праві господарського відання за державним підприємством Міністерства оборони України «Монтажник-Україна» на підставі наказу Міністерства оборони України від 05 листопада 1999 року № 337 «Про створення державного підприємства Міністерства оборони України «Монтажник-Україна» та затвердження його статуту», право господарського відання зареєстровано у Державному реєстрі речових прав на нерухоме майно 07.08.2023, номер запису про інше речове право 51339434) (інформація з Державного реєстру речових прав на нерухоме майно від 14.07.2025 № 435301109).
Наявність ДПТ:	Детальний план території відсутній.
Функціональне призначення згідно з Генпланом:	Відповідно до Генерального плану міста Києва та проекту планування його приміської зони на період до 2020 року, затвердженого рішенням Київської міської ради від 28.03.2002 № 370/1804, земельна ділянка за функціональним призначенням належить переважно до території житлової забудови багатоповислої та частково до території вулиць і доріг (лист Департаменту містобудування та архітектури виконавчого органу Київської міської ради (Київської міської державної адміністрації) від 07.11.2024 № 055-11847 (далі – Лист). Згідно з Листом заявлена ініціатива відповідає містобудівній документації.
Правовий режим:	Земельна ділянка належить до земель комунальної власності територіальної громади міста Києва.
Розташування в зеленій зоні:	Земельна ділянка не входить до зеленої зони.
Інші особливості:	Частина земельної ділянки розташована в межах червоних ліній. Зазначасмо, що Департамент земельних ресурсів не може перебирати на себе повноваження Київської міської ради та приймати рішення про надання або відмову у наданні в постійне користування земельної ділянки, оскільки відповідно до пункту 34 частини першої статті 26 Закону України «Про місцеве самоврядування в Україні» та статей 9, 122 Земельного кодексу України такі питання вирішуються виключно на пленарних засіданнях сільської, селищної, міської ради. Зважаючи на вказане, цей проєкт рішення направляється для подальшого розгляду Київською міською радою відповідно до її Регламенту.

6. Стан нормативно-правової бази у даній сфері правового регулювання.

Загальні засади та порядок передачі земельних ділянок у користування зацікавленим особам визначено Земельним кодексом України та Порядком набуття прав на землю із земель комунальної власності у місті Києві, затвердженим рішенням Київської міської ради від 20.04.2017 № 241/2463.

Проект рішення не стосується прав і соціальної захищеності осіб з інвалідністю та не матиме впливу на життєдіяльність цієї категорії.

Проект рішення не містить службової інформації у розумінні статті 6 Закону України «Про доступ до публічної інформації».

Проект рішення не містить інформації про фізичну особу (персональні дані) у розумінні статей 11 та 21 Закону України «Про інформацію» та статті 2 Закону України «Про захист персональних даних».

7. Фінансово-економічне обґрунтування.

Реалізація рішення не потребує додаткових витрат міського бюджету.

Відповідно до Податкового кодексу України та Положення про плату за землю в місті Києві, затвердженого рішенням Київської міської ради від 23.06.2011 № 242/5629 «Про встановлення місцевих податків і зборів у м. Києві» (зі змінами та доповненнями) розрахунковий розмір земельного податку складатиме: 597 грн 61 коп. (0,010 %).

8. Прогноз соціально-економічних та інших наслідків прийняття рішення.

Наслідками прийняття розробленого проекту рішення стане реалізація зацікавленою особою своїх прав щодо користування земельної ділянки.

Доповідач: директор Департаменту земельних ресурсів **Валентина ПЕЛИХ**.


Директор Департаменту земельних ресурсів


Валентина ПЕЛИХ

ДЕРЖАВНЕ ПІДПРИЄМСТВО МІНІСТЕРСТВА ОБОРОНИ УКРАЇНИ
"МОНТАЖНИК-УКРАЇНА"

8000000000:69:137:0021

вул. Миколи Голего, 18

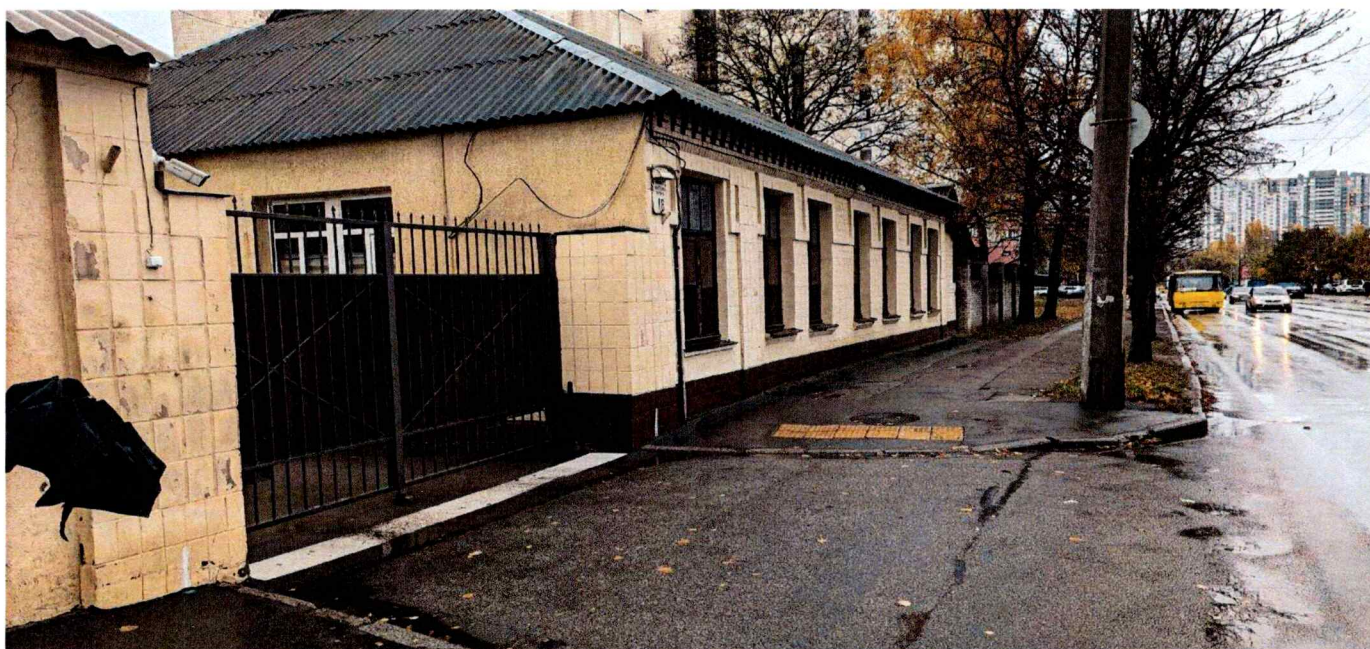


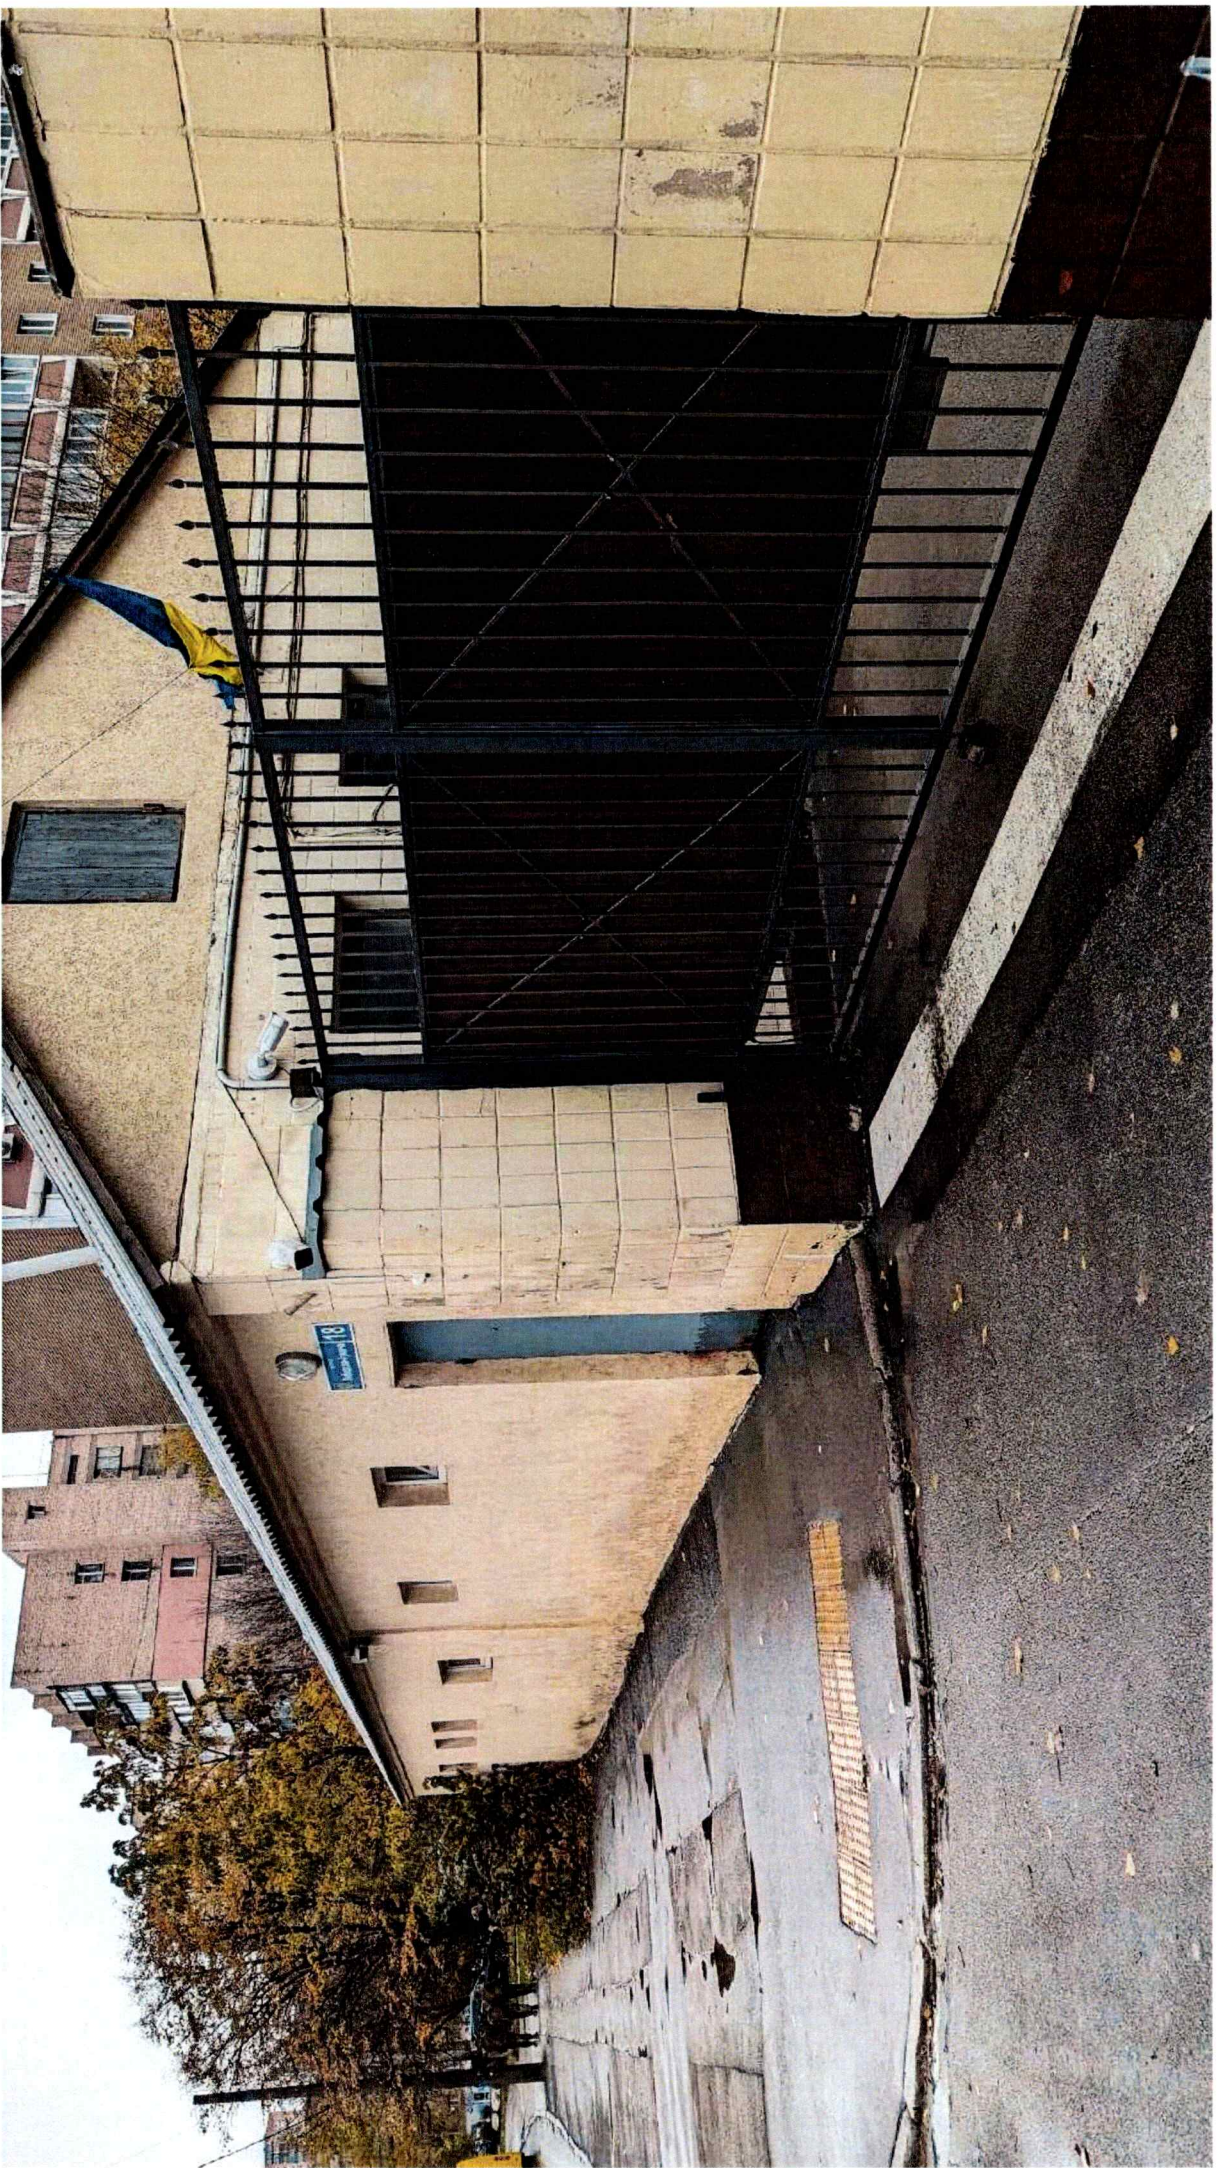

Код земельної ділянки: 69:137:0021
Площа: 0.3966 га
Адрес земельної ділянки: Солом'янський район, вул. Миколи Гоголя, 18
Заявник: ДЕРЖАВНЕ ПІДПРИЄМСТВО МІНІСТЕРСТВА ОБОРОНИ УКРАЇНИ "МОНТАЖНИК-УКРАЇНА"

Справа 636934186

Вид та термін користування: постійне користування
Цільове призначення: 15.11, Для розміщення структурних підрозділів Міноборони, територіальних органів, закладів, устанів і підприємств, що належать до сфери управління Міноборони

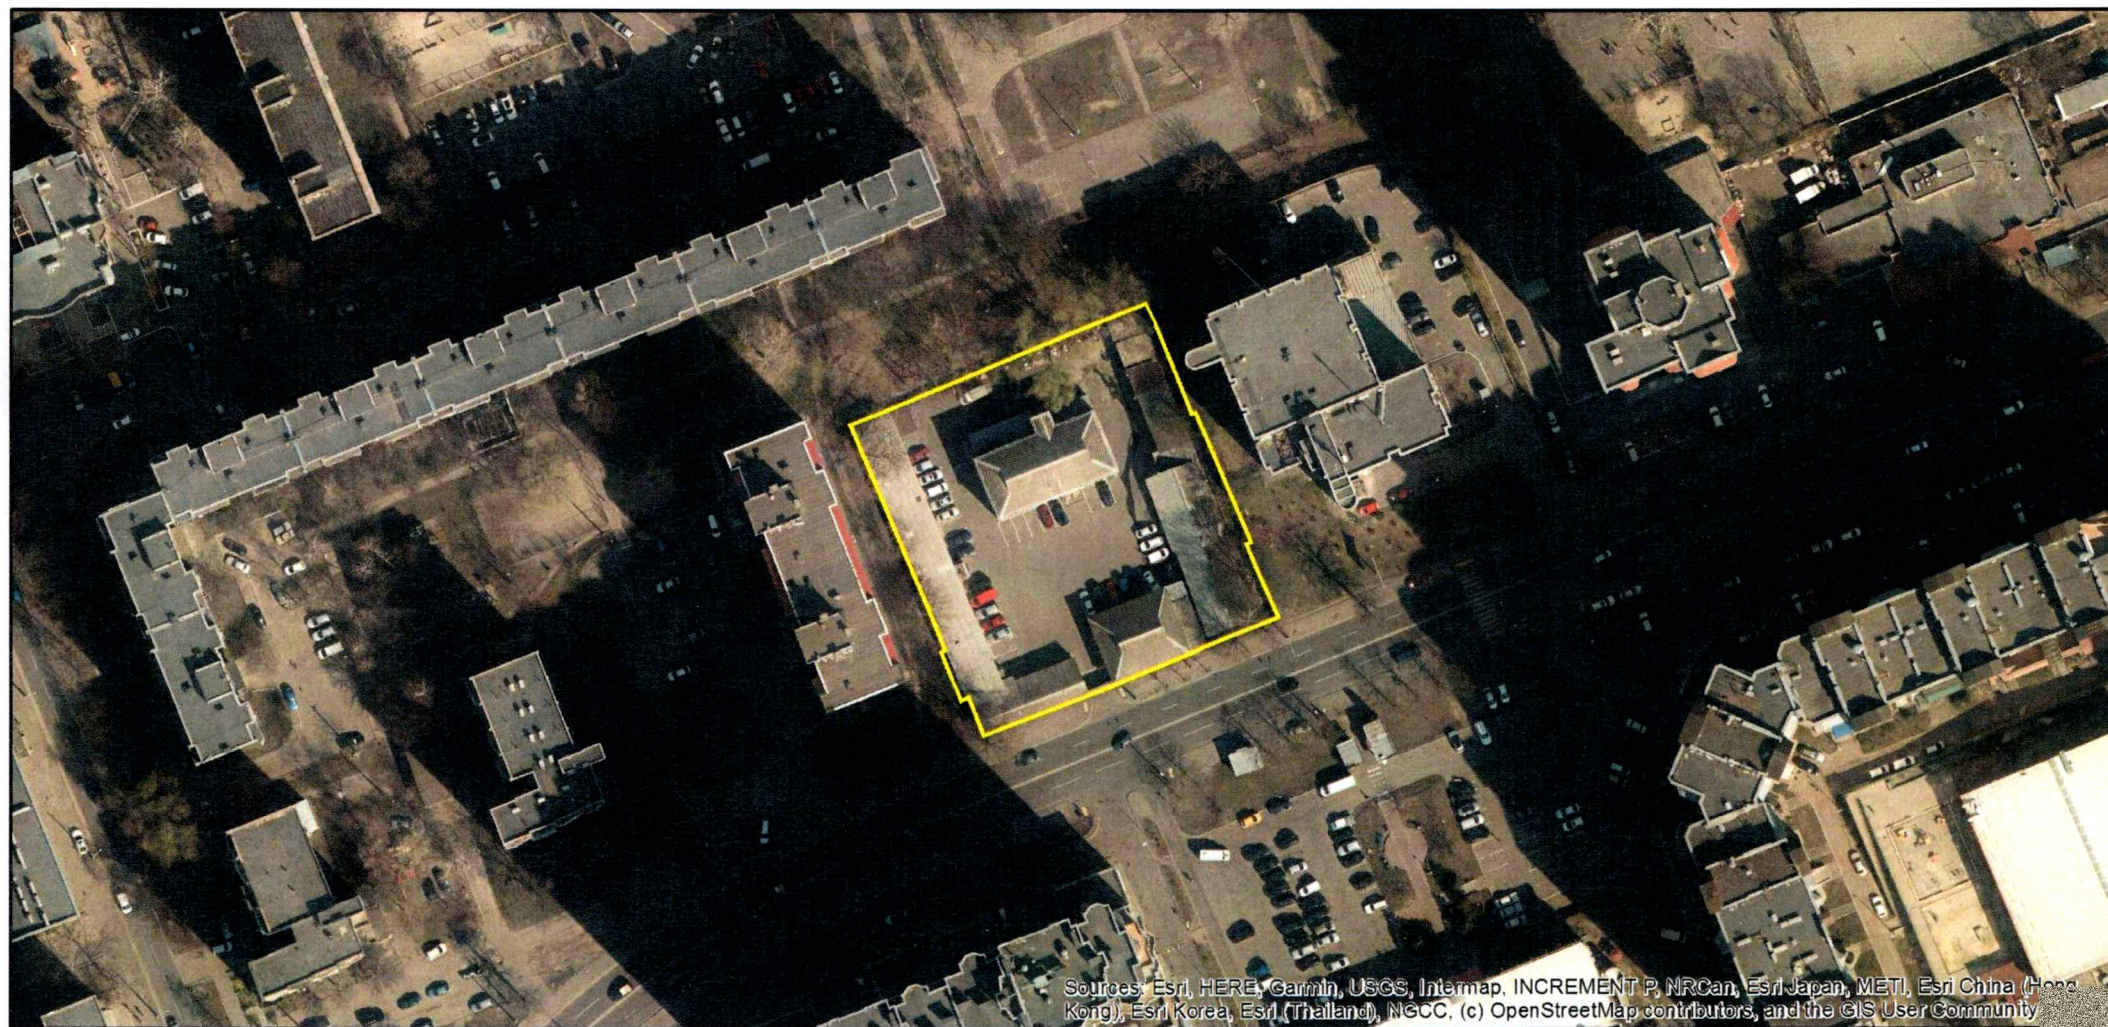

ВИТЯГ
з Державного земельного кадастру про земельну ділянку

Номер витягу	НВ-0001416352025
Дата формування	15.07.2025
Строк дії	три місяці з дати формування
Надано на заяву (запит)	Київська міська рада 15.07.2025, ЗВ-8000052672025

Дані, за якими здійснювався пошук інформації у Державному земельному кадастрі

Кадастровий номер земельної ділянки	8000000000:69:137:0021
Власник (користувач):	
Прізвище, власне ім'я, по батькові (за наявності)/найменування	-----
Податковий номер	-----
Унікальний номер запису в Єдиному державному демографічному реєстрі (за наявності)	-----

Загальні відомості про земельну ділянку

Кадастровий номер	8000000000:69:137:0021
Місце розташування (адміністративно-територіальна одиниця)	місто Київ, Солом'янський, вулиця Миколи Гоголя, 18
Цільове призначення:	
Категорія земель	Землі промисловості, транспорту, електронних комунікацій, енергетики, оборони та іншого призначення
Вид цільового призначення земельної ділянки	15.11 Для забезпечення діяльності та/або розміщення Міноборони, структурних підрозділів Міноборони, територіальних органів, військових частин, військових навчальних закладів, підприємств, установ та організацій, що перебувають у сфері управління Міноборони
Обліковий номер масиву, до складу якого входить земельна ділянка	-----
Обліковий номер території, на якій розташовані земельні ділянки, необхідні для розміщення об'єктів, щодо яких відповідно до закону може здійснюватися примусове відчуження земельних ділянок з мотивів суспільної необхідності,	-----



до складу якої входить земельна ділянка	
Обліковий номер функціональної зони, до складу якої входить земельна ділянка	-----
Обліковий номер контуру об'єкта будівництва та закінченого будівництвом об'єкта, розташованого на земельній ділянці	-----
Обліковий номер меліоративної мережі, складової частини меліоративної мережі, яка забезпечує гідротехнічну меліорацію відповідної земельної ділянки	-----
Обліковий номер об'єкта інженерної інфраструктури, що належить до складу відповідної меліоративної мережі, складової частини меліоративної мережі	-----
Площа земельної ділянки, гектарів	0.3966
Нормативна грошова оцінка, гривень	5975951.65
Дата проведення нормативної грошової оцінки	04.02.2025
Скасований кадастровий номер (номери), у разі коли земельна ділянка створена в результаті поділу/об'єднання	-----

Відомості про державну реєстрацію земельної ділянки

Інформація про документацію із землеустрою, на підставі якої здійснена державна реєстрація земельної ділянки	Технічна документація із землеустрою щодо інвентаризації земель, 03.10.2023; ТОВ "КИЇВ АРХЗЕМПРОЕКТ", Сомик Богдан Ярославович
Орган, який зареєстрував земельну ділянку	Відділ № 1 Управління забезпечення реалізації державної політики у сфері земельних відносин Головного управління Держгеокадастру у Запорізькій області
Дата державної реєстрації земельної ділянки	31.07.2024



Відомості про право власності / право постійного користування внесені до Поземельної книги, крім відомостей про речові права, що виникли після 1 січня 2013 року

Вид права	-----
Інформація про власників (користувачів) земельної ділянки	
Прізвище, власне ім'я, по батькові (за наявності)/найменування	-----
Громадянство	-----
Реквізити документа, що посвідчує особу	-----
Податковий номер/номер та серія (за наявності) паспорта фізичної особи	-----
Унікальний номер запису в Єдиному державному демографічному реєстрі (за наявності)	-----
Місце проживання/ місцезнаходження	-----
Частка у спільній власності	-----
Документ, який є підставою для виникнення права	-----
Документ, що посвідчує право	-----

Відомості про оренду, суборенду згідно з Державним реєстром земель

Стан відомостей	актуальні
Орендар:	
Прізвище, власне ім'я, по батькові (за наявності)/найменування	-----
Громадянство	-----
Реквізити документа, що посвідчує особу	-----
Податковий номер/номер та серія (за наявності) паспорта фізичної особи	-----
Унікальний номер запису в Єдиному державному демографічному реєстрі (за наявності)	-----
Місце проживання/ місцезнаходження	-----



Площа земельної ділянки, переданої в оренду	-----
Орган, що здійснив державну реєстрацію речового права	-----
Дата державної реєстрації речового права	-----
Строк дії речового права	-----

Суборендар:

Прізвище, власне ім'я, по батькові (за наявності)/найменування	-----
Громадянство	-----
Реквізити документа, що посвідчує особу	-----
Податковий номер/номер та серія (за наявності) паспорта фізичної особи	-----
Унікальний номер запису в Єдиному державному демографічному реєстрі (за наявності)	-----
Місце проживання/ місцезнаходження	-----
Площа земельної ділянки (її частини), переданої в суборенду	-----
Обліковий номер частини земельної ділянки, на яку поширюється дія договору суборенди	-----
Орган, що здійснив державну реєстрацію речового права	-----
Дата державної реєстрації речового права	-----
Строк дії речового права	-----
Додаткові відомості	-----

Відомості про земельний сервітут згідно з Державним реєстром земель

Стан відомостей	актуальні
Вид сервітуту	-----
Площа земельної ділянки (її частини), на яку поширюється дія сервітуту	-----



Обліковий номер земельної ділянки (її частини), на яку поширюється дія сервітуту	-----
Підстава для встановлення земельного сервітуту	-----
Орган, що здійснив державну реєстрацію сервітуту	-----
Дата державної реєстрації сервітуту	-----
Строк дії сервітуту	-----
Додаткові відомості	-----

Відомості про частину земельної ділянки, на якій може проводитися гідротехнічна меліорація

Площа частини земельної ділянки, -----
на якій може проводитися
гідротехнічна меліорація

Обліковий номер частини земельної ділянки, на якій може проводитися гідротехнічна меліорація -----

Відомості про обмеження у використанні земельної ділянки

Вид обмеження у використанні земельної ділянки	Території в червоних лініях
Обліковий номер частини земельної ділянки, на яку поширюється дія обмеження у використанні земельної ділянки	-----
Площа земельної ділянки (її частини), на яку поширюється дія обмеження	0.0642 гектарів
Підстава для виникнення обмеження у використанні земельної ділянки	Закон України № 2862-VI “Про автомобільні дороги” від 08.09.2005 08.09.2005
Орган, що здійснив державну реєстрацію обмеження	-----
Дата державної реєстрації обмеження	-----
Строк дії обмеження	безстроково
Вид обмеження у використанні земельної ділянки	Зона особливого режиму забудови



Обліковий номер частини земельної ділянки, на яку поширюється дія обмеження у використанні земельної ділянки	-----
Площа земельної ділянки (її частини), на яку поширюється дія обмеження	0.2895 гектарів
Підстава для виникнення обмеження у використанні земельної ділянки	Закон ДБН В.1.1-25-2009 "Захист від небезпечних геологічних процесів. Інженерний захист територій та споруд від підтоплення та затоплення", затверджені наказом Міністерства регіонального розвитку та будівництва України № 550; ДБН В.1.1-45:2017 "Будівлі і споруди в складних інженерно-геологічних умовах. Загальні положення", затверджені наказом Мінрегіонбуду України від 03.05.2017 № 101 від 02.12.2009 02.12.2009
Орган, що здійснив державну реєстрацію обмеження	-----
Дата державної реєстрації обмеження	-----
Строк дії обмеження	безстроково
Вид обмеження у використанні земельної ділянки	Охоронна зона навколо (уздовж) об'єкта енергетичної системи
Обліковий номер частини земельної ділянки, на яку поширюється дія обмеження у використанні земельної ділянки	-----
Площа земельної ділянки (її частини), на яку поширюється дія обмеження	0.0080 гектарів
Підстава для виникнення обмеження у використанні земельної ділянки	Закон Постанова Кабінету Міністрів України № 1455 "Про затвердження Правил охорони електричних мереж" від 27.12.2022 27.12.2022
Орган, що здійснив державну реєстрацію обмеження	-----
Дата державної реєстрації обмеження	-----
Строк дії обмеження	безстроково

Інформація про документи, на підставі яких відомості про обмеження у використанні земель внесені до Державного земельного кадастру



Реквізити заяви про державну реєстрацію обмеження у використанні земель	-----
Прізвище, власне ім'я та по батькові (за наявності)/ найменування заявника	-----
Інформація про документи, на підставі яких внесені відомості про обмеження у використанні земель	-----

Відомості про заходи щодо охорони земель і ґрунтів

Назва та напрям заходу	-----
Площа	-----
Товщина родючого шару ґрунту, у тому числі об'єм ґрунтової маси	-----
Кошторисна вартість запроектованих робіт	-----
Строки проведення	-----
Інформація про документи, на підставі яких передбачено здійснення заходу щодо охорони земель і ґрунтів	-----

Відомості про ділянки надр, надані у користування відповідно до спеціальних дозволів на користування надрами та актів про надання гірничих відводів, одержаних в порядку інформаційної взаємодії між Державним земельним кадастром, Держгеонадрами та Держпраці (за наявності)

Реєстраційний номер спеціального дозволу на користування надрами	-----
Дата видачі спеціального дозволу на користування надрами	-----
Підстава для надання спеціального дозволу на користування надрами	-----
Вид користування надрами	-----
Відомості про ділянку надр, що надається у користування	-----
Площа ділянки надр, що надається у користування	-----
Вид корисної копалини	-----
Відомості про особу, якій надано спеціальний дозвіл на користування надрами:	




Прізвище, власне ім'я та по батькові (за наявності)/ найменування	-----
Реєстраційний номер облікової картки платника податків/ серія (за наявності) та номер паспорта фізичної особи/код згідно з ЄДРПОУ	-----
Строк дії спеціального дозволу на користування надрами	-----
Документ, який засвідчує надання гірничого відводу	-----
Відомості про користувача гірничого відводу (за наявності)	
Найменування/ прізвище, власне ім'я та по батькові (за наявності)	-----
Мета надання гірничого відводу	-----
Площа проекції гірничого відводу	-----
Строк дії акта про надання гірничого відводу	-----



Додаток
до витягу з Державного земельного кадастру
про земельну ділянку
від 15.07.2025 р. № НВ-0001416352025

Кадастровий номер земельної ділянки 8000000000:69:137:0021

КАДАСТРОВИЙ ПЛАН ЗЕМЕЛЬНОЇ ДІЛЯНКИ

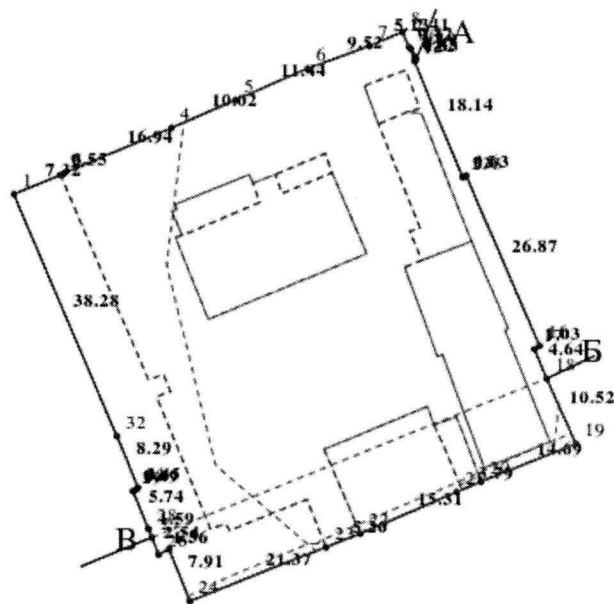

Масштаб 1: 1000



Умовні позначення:

Опис меж:

Від А до Б землі Київської міської ради
8000000000:69:137:0005;

Від Б до В землі Київської міської ради
8000000000:69:137:0040;

Від В до А землі Київської міської ради
8000000000:69:137:0006;



КООРДИНАТИ ПОВОРОТНИХ ТОЧОК МЕЖ ЗЕМЕЛЬНОЇ ДІЛЯНКИ

Номер точки	Назва точки	Відстань (метрів)	Координати (м)	
			X	Y

Місце розташування		місто Київ, Солом'янський, вулиця Миколи Гоголя, 18
Цільове призначення	Категорія земель	Землі промисловості, транспорту, електронних комунікацій, енергетики, оборони та іншого призначення
	Код цільового призначення	15.11 Для забезпечення діяльності та/або розміщення Міноборони, структурних підрозділів Міноборони, територіальних органів, військових частин, військових навчальних закладів, підприємств, установ та організацій, що перебувають у сфері управління Міноборони
Площа, гектарів		0.3966
Відомості про перенесення в натуру (на місцевість) меж	охоронних зон, прибережних захисних смуг і пляжних зон, зон санітарної охорони, санітарно-захисних зон і зон особливого режиму використання земель (за наявності)	-----
	земельної ділянки (у разі формування земельної ділянки)	-----
	частини земельної ділянки, на якій може проводитися гідротехнічна меліорація (за наявності)	-----
Відомості про контури об'єктів нерухомого майна, меліоративних мереж, складових частин меліоративних мереж		-----



та точки водовиділу, розташовані на земельній ділянці (за наявності)	
Відомості про встановлені межові знаки (у разі формування земельної ділянки)	-----

Розробник документації із
землеустрою:

ТОВ "КИЇВ АРХЗЕМПРОЕКТ",
Сомик Богдан Ярославович

(прізвище, власне ім'я, по батькові (за наявності) фізичної особи / найменування юридичної особи)

ЕКСПЛІКАЦІЯ ЗЕМЕЛЬНИХ УГІДЬ

Всього земель, гектарів	У тому числі за земельними угіддями, гектарів			
	Землі під військовими базами, об'єктами, фортецями, фортами укріплення	Землі під військовими базами, об'єктами, фортецями, фортами укріплення	Землі під військовими базами, об'єктами, фортецями, фортами укріплення	Землі під військовими базами, об'єктами, фортецями, фортами укріплення
1	2	3	4	5
Площа земельної ділянки, гектарів 0.3966	0.0329	0.0320	0.0139	0.0053
	Землі під військовими базами, об'єктами, фортецями, фортами укріплення	Землі під військовими базами, об'єктами, фортецями, фортами укріплення	Землі під військовими базами, об'єктами, фортецями, фортами укріплення	Землі під військовими базами, об'єктами, фортецями, фортами укріплення
	6	7	8	9
	0.0037	0.0031	0.0023	0.0599
	Землі під військовими базами, об'єктами, фортецями, фортами укріплення	Землі під військовими базами, об'єктами, фортецями, фортами укріплення		
	10	11		
	0.0216	0.2219		





КИЇВСЬКА МІСЬКА РАДА

Терентьєву М. О.

Положишник В. О.

Опазгому З.М.

Прошу розглянути проєкт рішення від 01.08.2025
№ 08/231 - 693/ПР в установленому порядку.

Тхорику С. М.

Прошу опрацювати в межах компетенції управління

Омельченко А. В.

Для контролю за проходженням та тиражування.

Пащенко П.О. - до Віктора


Віталій КЛИЧКО

“01” серпня 2025 року
№ 08/231 - 693/ПР



УКРАЇНА

ВИКОНАВЧИЙ ОРГАН КИЇВСЬКОЇ МІСЬКОЇ РАДИ
(КИЇВСЬКА МІСЬКА ДЕРЖАВНА АДМІНІСТРАЦІЯ)

ДЕПАРТАМЕНТ ЗЕМЕЛЬНИХ РЕСУРСІВ

вул. Хрещатик, 32-а, м. Київ, 01001 тел. (044) 202 78 15

Контактний центр міста Києва (044) 15 51 E-mail: kyivland@kyivcity.gov.ua Код ЄДРПОУ 26199097

08/231-693/ПР
01.08.2025

01.08.2025 № 05715-СЛ-83061

КИЇВСЬКА МІСЬКА РАДА

Департамент земельних ресурсів виконавчого органу Київської міської ради (Київської міської державної адміністрації) відповідно до пункту 3 статті 26 Регламенту Київської міської ради, затвердженого рішенням Київської міської ради від 04.11.2021 № 3135/3176, направляє проект рішення Київської міської ради «Про надання державному підприємству Міністерства оборони України «Монтажник-Україна» земельної ділянки в постійне користування для експлуатації та обслуговування комплексу будівель на вул. Миколи Голего, 18 у Солом'янському районі міста Києва» (справа № 636934186) для подальшого опрацювання.

Додатки:

- проект рішення Київської міської ради до справи № 636934186 на 3 арк. в 1 примірнику;
- пояснювальна записка до справи № 636934186 на 3 арк. в 1 примірнику;
- витяг з бази даних міського земельного кадастру на 1 арк. в 1 примірнику;
- матеріали супутникової фотозйомки на 1 арк. в 1 примірнику;
- фотофіксація фактичного стану використання земельної ділянки в 1 примірнику; 2 фот.
- матеріали справи № 636934186 в 1 примірнику.

Директор

Валентина ПЕЛИХ

Текст проєкту рішення у паперовому вигляді відповідає проєкту в електронному вигляді на USB носії.

В.о. начальника четвертого відділу
управління землеустрою та ринку земель
Департаменту земельних ресурсів
виконавчого органу Київської міської ради
(Київської міської державної адміністрації)



Оксана ШИНКАРЧУК

Івге АСТАПЕНКО