

08/231-707/ПР  
06.10.2026



## КИЇВСЬКА МІСЬКА РАДА

V сесія IX скликання

### Р І Ш Е Н Н Я

Київ

№ \_\_\_\_\_

Про передачу громадянці Степанченко  
Світлані Миколаївні у приватну власність  
земельної ділянки для ведення колективного  
садівництва на вул. Трояндовій, 5  
(ОБСЛУГОВУЮЧИЙ КООПЕРАТИВ  
«САДІВНИЧИЙ КООПЕРАТИВ «ВІКТОРІЯ»)  
у Дарницькому районі міста Києва,  
мікрорайон Осокорки



302796812

Розглянувши заяву громадянки Степанченко Світлани Миколаївни  
від 15 жовтня  
2025 року № 302796812 про передачу у приватну власність земельної ділянки на  
вул. Трояндовій, 5 у Дарницькому районі міста Києва, проєкт землеустрою щодо  
відведення земельної ділянки та додані документи, керуючись статтями 9, 35, 81,  
83, 116, 118, 121, 122, 141, 186 Земельного кодексу України, Законом України  
«Про оренду землі», пунктом 34 частини першої статті 26 Закону України «Про  
місцеве самоврядування в Україні», Законом України «Про адміністративну  
процедуру», Київська міська рада

### ВИРІШИЛА:

1. Припинити обслуговуючому кооперативу «Садівничий кооператив  
«Вікторія» право оренди земельної ділянки площею 0,0611 га з кадастровим  
номером 80000000000:96:076:0027, утвореної в результаті поділу земельної  
ділянки площею 2,7357 га з кадастровим номером 80000000000:96:076:0001, що  
була визначена об'єктом оренди за договором оренди земельної ділянки від 10  
жовтня 2015 року № 4568.

2. Затвердити проект землеустрою щодо відведення земельної ділянки громадянці Степанченко Світлані Миколаївні Цільове призначення згідно КВЦПЗ: 01.06 – Для колективного садівництва на вул. Трояндова, 5 Обслуговуючий кооператив «С/К «Вікторія» у Дарницькому районі м. Києва Кадастровий номер: 8000000000:96:076:0027 (категорія земель – землі сільськогосподарського призначення, код виду цільового призначення - 01.06 для колективного садівництва), справа № **302796812**.

3. Передати громадянці Степанченко Світлані Миколаївні, за умови виконання пункту 4 цього рішення, у приватну власність земельну ділянку площею 0,0611 га (кадастровий номер 8000000000:96:076:0027) для ведення колективного садівництва (код виду цільового призначення - 01.06) на вул. Трояндовій, 5 (обслуговуючий кооператив «Садівничий кооператив «ВІКТОРІЯ») у Дарницькому районі міста Києва із земель комунальної власності територіальної громади міста Києва.

4. Громадянці Степанченко Світлані Миколаївні:

4.1. Виконувати обов'язки власника земельної ділянки відповідно до вимог статті 91 Земельного кодексу України.

4.2. Забезпечити вільний доступ для прокладання нових, ремонту та експлуатації існуючих інженерних мереж і споруд, що знаходяться в межах земельної ділянки.

4.3. Виконувати умови забудови земельної ділянки згідно з містобудівними умовами і обмеженнями щодо забудови земельної ділянки та документами, що дають право на виконання підготовчих та будівельних робіт, одержаними в установленому законодавством України порядку.

4.4. Вжити заходів щодо державної реєстрації права власності на земельну ділянку у порядку, встановленому Законом України «Про державну реєстрацію речових прав на нерухоме майно та їх обтяжень».

4.5. Питання майнових відносин вирішувати в установленому порядку.

4.6. Під час використання земельної ділянки дотримуватись обмежень у її використанні, зареєстрованих у Державному земельному кадастрі.

4.7. Дотримуватись вимог Закону України «Про охорону культурної спадщини».

4.8. Питання сплати відновної вартості зелених насаджень (у разі їх наявності на земельній ділянці) вирішити відповідно до рішення Київської міської ради від 27 жовтня 2011 року № 384/6600 «Про затвердження Порядку видалення зелених насаджень на території міста Києва» (із змінами і доповненнями) до моменту державної реєстрації права власності на земельну ділянку.

5. Попередити власника, що право власності на земельну ділянку може бути припинено у випадках, передбачених статтями 140, 143 Земельного кодексу України.

6. Дане рішення набирає чинності з моменту його прийняття та вважається доведеним до відома заявника з дня його оприлюднення на офіційному вебсайті Київської міської ради.

7. Контроль за виконанням цього рішення покласти на постійну комісію Київської міської ради з питань архітектури, містопланування та земельних відносин.

Київський міський голова

Віталій КЛИЧКО

## ПОДАННЯ:

Заступник голови  
Київської міської державної  
адміністрації з питань здійснення  
самоврядних повноважень

Владислав АНДРОНОВ

Директор Департаменту  
земельних ресурсів виконавчого  
органу Київської міської ради  
(Київської міської державної  
адміністрації)

Валентина ПЕЛИХ

Начальник юридичного управління  
Департаменту земельних ресурсів  
виконавчого органу Київської міської  
ради (Київської міської державної  
адміністрації)

Юрій ШПАК

## ПОГОДЖЕНО:

Постійна комісія Київської міської ради  
з питань архітектури, містопланування  
та земельних відносин

Голова

Михайло ТЕРЕНТЬЄВ

Начальник управління правового  
забезпечення діяльності  
Київської міської ради

Валентина ПОЛОЖИШНИК

# ПОЯСНЮВАЛЬНА ЗАПИСКА

№ ПЗН-85470 від 17.10.2025

до проєкту рішення Київської міської ради:

**Про передачу громадянці Степанченко Світлані Миколаївні у приватну власність земельної ділянки для ведення колективного садівництва на вул. Трояндовій, 5 (ОБСЛУГОВУЮЧИЙ КООПЕРАТИВ «САДІВНИЧИЙ КООПЕРАТИВ «ВІКТОРІЯ») у Дарницькому районі міста Києва, мікрорайон Осокорки**

До справи  
№ 302796812



## 1. Фізична особа:

|   |                                 |
|---|---------------------------------|
| ПІБ:   | Степанченко Світлана Миколаївна |
| Заява:   | від 15.10.2025 номер 302796812  |
| Станом на 18.03.2026 за даними Державного реєстру санкцій суб'єкт права, в тому числі кінцевий(ві) бенефеціарний(ні) власник(ки), не належить до осіб під санкціями. |                                 |

## 2. Відомості про земельну ділянку (кадастровий № 80000000000:96:076:0027).

|                              |                                                                           |
|------------------------------|---------------------------------------------------------------------------|
| Місце розташування (адреса): | зул. Трояндова, 5 (ОК «СК «Вікторія») у Дарницькому районі міста Києва    |
| Площа:                       | 0,0611 га                                                                 |
| Вид та термін користування:  | право в процесі оформлення (власність)                                    |
| Категорія земель:            | землі сільськогосподарського призначення                                  |
| Цільове призначення          | 01.06 для колективного садівництва (для ведення колективного садівництва) |

## 3. Обґрунтування прийняття рішення.

Відповідно до Земельного кодексу України та Порядку набуття прав на землю із земель комунальної власності у місті Києві, затвердженого рішенням Київської міської ради від 20.04.2017 № 241/2463, Департаментом земельних ресурсів виконавчого органу Київської міської ради (Київської міської державної адміністрації) (далі – Департамент земельних ресурсів) розроблено проєкт рішення Київської міської ради «Про передачу громадянці Степанченко Світлані Миколаївні у приватну власність земельної ділянки для ведення колективного садівництва на вул. Трояндовій, 5 (ОБСЛУГОВУЮЧИЙ КООПЕРАТИВ «САДІВНИЧИЙ КООПЕРАТИВ «ВІКТОРІЯ») у Дарницькому районі міста Києва, мікрорайон Осокорки».

## 4. Мета прийняття рішення.

Метою прийняття рішення є забезпечення реалізації встановленого Земельним кодексом України права громадянці на оформлення права власності на землю.

## 5. Особливі характеристики ділянки.

|                                         |   |
|-----------------------------------------|---|
| Наявність будівель і споруд на ділянці: | Земельна ділянка забудована садовим будинком (опис: літ. «Б» баня з льохом) загальною площею 207 кв.м, (реєстраційний номер об'єкта нерухомого майна 2612371680000), який належить громадянці Степанченко Світлані Миколаївні на праві власності (дата державної реєстрації 12.07.2022, номер відомостей про речове право 47367969) (інформація з Державного реєстру речових прав на нерухоме майно від 22.10.2025 № 448793419). |
| Наявність ДПТ:                          | Детальний план території відсутній.   |

|                                                                |   |
|----------------------------------------------------------------|---|
| Функціональне призначення згідно з містобудівною документацією | Відповідно до Генерального плану міста Києва та проєкту планування його приміської зони на період до 2020 року, затвердженого рішенням Київської міської ради від 28.03.2002 № 370/1804, земельна ділянка за функціональним призначенням належить до території житлової садибної забудови (лист Департаменту містобудування та архітектури виконавчого органу Київської міської ради (Київської міської державної адміністрації) від 20.03.2026 № 055-5538).   |
| Правовий режим:                                                | Земельна ділянка належить до земель комунальної власності територіальної громади міста Києва.   |
| Розташування в зеленій зоні:                                   | Земельна ділянка не входить до зеленої зони.   |
| Інші особливості:                                              | <p>Земельна ділянка потрапляє до меж території, на яку визначені такі планувальні обмеження: зона затоплення повеневими водами, зона підтоплень природного та техногенного характеру, зона охоронюваного ландшафту (лист Департаменту містобудування та архітектури виконавчого органу Київської міської ради (Київської міської державної адміністрації) від 20.03.2026 № 055-5538).</p> <p>Інформація стосовно об'єктів нерухомого майна, розташованих на земельній ділянці з кадастровим номером 8000000000:96:076:0027 на вул. Трояндовій, 5 (ОК «СК «Вікторія»), надана листами:</p> <ul style="list-style-type: none"> <li>- Департаменту комунальної власності м. Києва виконавчого органу Київської міської ради (Київської міської державної адміністрації) від 09.03.2026 № 062/06-13-1450, який повідомив, що в Модулі «Облік та відображення об'єктів нерухомого майна територіальної громади міста Києва» (ІАС «Майно») за ознакою «вул. Трояндова, 10» об'єктів не виявлено. Приватизація об'єктів нерухомості за вказаною адресою не здійснювалася, договори оренди не укладались;</li> <li>- Департаменту територіального контролю міста Києва виконавчого органу Київської міської ради (Київської міської державної адміністрації) від 22.04.2026 № 064-8162, який повідомив, що головним спеціалістом – інспектором з благоустрою під час обстеження території виявлено споруду, яка візуально має ознаки капітальної;</li> <li>- Департаменту з питань державного архітектурно – будівельного контролю міста Києва виконавчого органу Київської міської ради (Київської міської державної адміністрації) від 20.03.2026 № 073-1054, який повідомив, що не видавав, не реєстрував документів, що дають право на виконання підготовчих та будівельних робіт і засвідчують прийняття в експлуатацію закінченого будівництвом об'єкту за адресою: вул. Трояндова, 5 (ОК СК «Вікторія») у Дарницькому районі м. Києва (кадастровий номер земельної ділянки 8000000000:96:076:0027);</li> </ul> |

- Департаменту містобудування та архітектури виконавчого органу Київської міської ради (Київської міської державної адміністрації) від 20.03.2026 № 055-5538, який повідомив, що згідно з даними електронної бази документообігу, даними Міської інформаційно-аналітичної системи забезпечення містобудівної діяльності «Містобудівний кадастр м. Києва» містобудівні умови та обмеження для проектування об'єкта будівництва за адресою: вул. Трояндова, 5 у Дарницькому районі м. Києва (кадастровий номер земельної ділянки 8000000000:96:076:0027) не надавались;

- Дарницької районної в місті Києві державної адміністрації від 11.03.2026 № 101-2141;

- Комунального підприємства Київської міської ради «Київське міське бюро технічної інвентаризації» від 11.03.2026 № 062/14-5492.

Рішенням Київської міської ради від 28.12.2010 № 526/5338 обслуговуючому кооперативу «Садівничий кооператив «Вікторія» передано у довгострокову оренду на 24 роки земельні ділянки для ведення колективного садівництва у мікрорайоні Осокорки Дарницького району м. Києва, зокрема і земельну ділянку площею 2,7357 га (кадастровий номер 8000000000:96:076:0001). Строк дії договору оренди земельної ділянки до 10.10.2039.

На підставі технічної документації із землеустрою щодо поділу та об'єднання земельних ділянок, яку погоджено Департаментом земельних ресурсів листом від 07.05.2018 № 05703-9801, земельну ділянку площею 2,7357 га (кадастровий номер 8000000000:96:076:0001) поділено та сформовано 32 земельних ділянок, у тому числі і земельну ділянку площею 0,0611 га з кадастровим номером 8000000000:96:076:0027.

Громадянка Степанченко С.М. є членом обслуговуючого кооперативу «Садівничий кооператив «Вікторія» (довідка від 03.05.2025 № 35/25).

Проектом рішення передбачається передати громадянці Степанченко В.М. у власність земельну ділянку для ведення колективного садівництва в мікрорайоні Осокорки Дарницького району міста Києва.

Заявою, підпис на якій засвідчено нотаріально від 05.05.2025, зареєстрованою в реєстрі за № 202, обслуговуючий кооператив «Садівничий кооператив «Вікторія» надав згоду на припинення права оренди земельної ділянки площею 0,0611 га (кадастровий номер ділянки 8000000000:96:076:0027).

Зазначасмо, що Департамент земельних ресурсів не може перебирати на себе повноваження Київської міської ради та приймати рішення про передачу або відмову в передачі у приватну власність земельної ділянки, оскільки відповідно до пункту 34 частини першої статті 26 Закону України «Про місцеве самоврядування в Україні» та статей 9, 122 Земельного кодексу України такі питання вирішуються виключно на пленарних

|  |   |
|--|---|
|  | засіданнях сільської, селищної, міської ради.<br>Зважаючи на вказане, цей проєкт рішення направляється для подальшого розгляду Київською міською радою відповідно до її Регламенту. |
|--|---|

#### **6. Стан нормативно-правової бази у даній сфері правового регулювання.**

Загальні засади та порядок передачі земельних ділянок у власність зацікавленим особам визначено Земельним кодексом України та Порядком набуття прав на землю із земель комунальної власності у місті Києві, затвердженим рішенням Київської міської ради від 20.04.2017 № 241/2463.

Проєкт рішення не стосується прав і соціальної захищеності осіб з інвалідністю та не матиме впливу на життєдіяльність цієї категорії.

Проєкт рішення не містить службової інформації у розумінні статті 6 Закону України «Про доступ до публічної інформації».

Проєкт рішення містить інформацію про фізичну особу (персональні дані) у розумінні статей 11 та 21 Закону України «Про інформацію» та статті 2 Закону України «Про захист персональних даних».

#### **7. Фінансово-економічне обґрунтування.**


Реалізація рішення не потребує додаткових витрат міського бюджету.

#### **8. Прогноз соціально-економічних та інших наслідків прийняття рішення.**

Наслідками прийняття розробленого проєкту рішення стане реалізація громадянкою своїх прав на оформлення земельної ділянки.


Доповідач: директор Департаменту земельних ресурсів **Валентина ПЕЛИХ**

Директор Департаменту земельних ресурсів

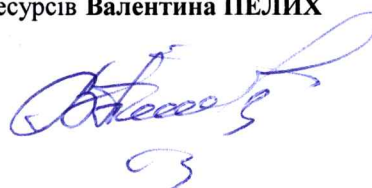

Валентина ПЕЛИХ




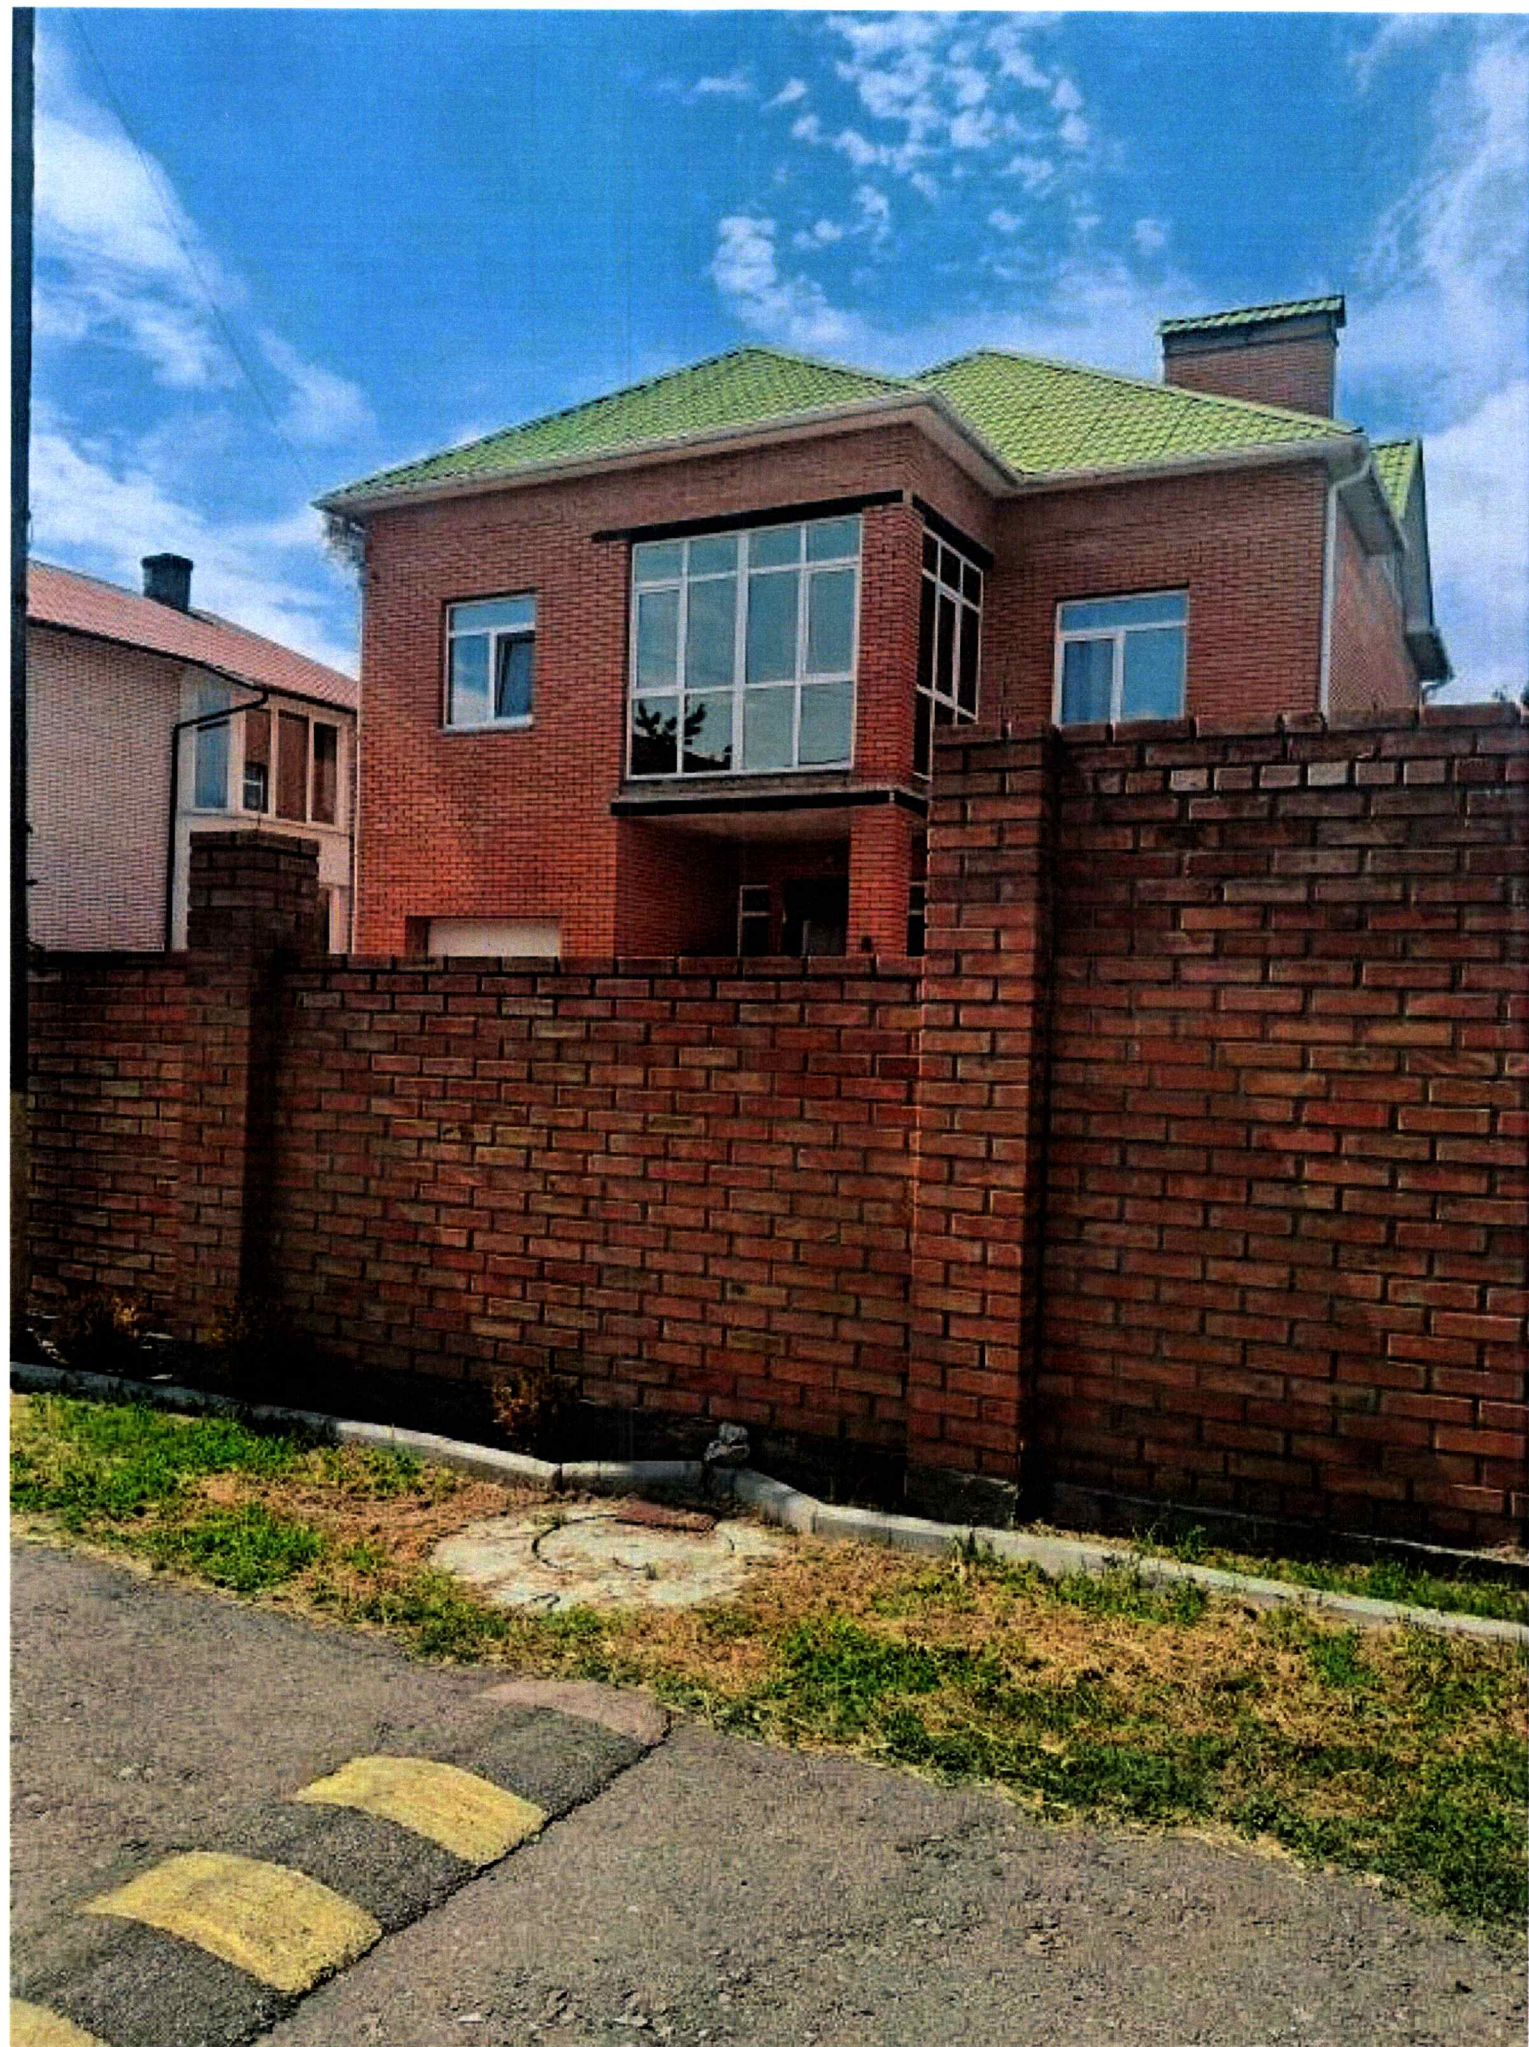



Код земельної ділянки: 96:076:0027  
Площа: 0.0611 га  
Адрес земельної ділянки: Дарницький район, вул. Трояндова, 5 (ОК "СК "Вікторія")  
Заявник: Степанченко Світлана Миколаївна  
Вид та термін користування: власність  
Цільове призначення: 01.06, Для колективного садівництва

Справа 302796812

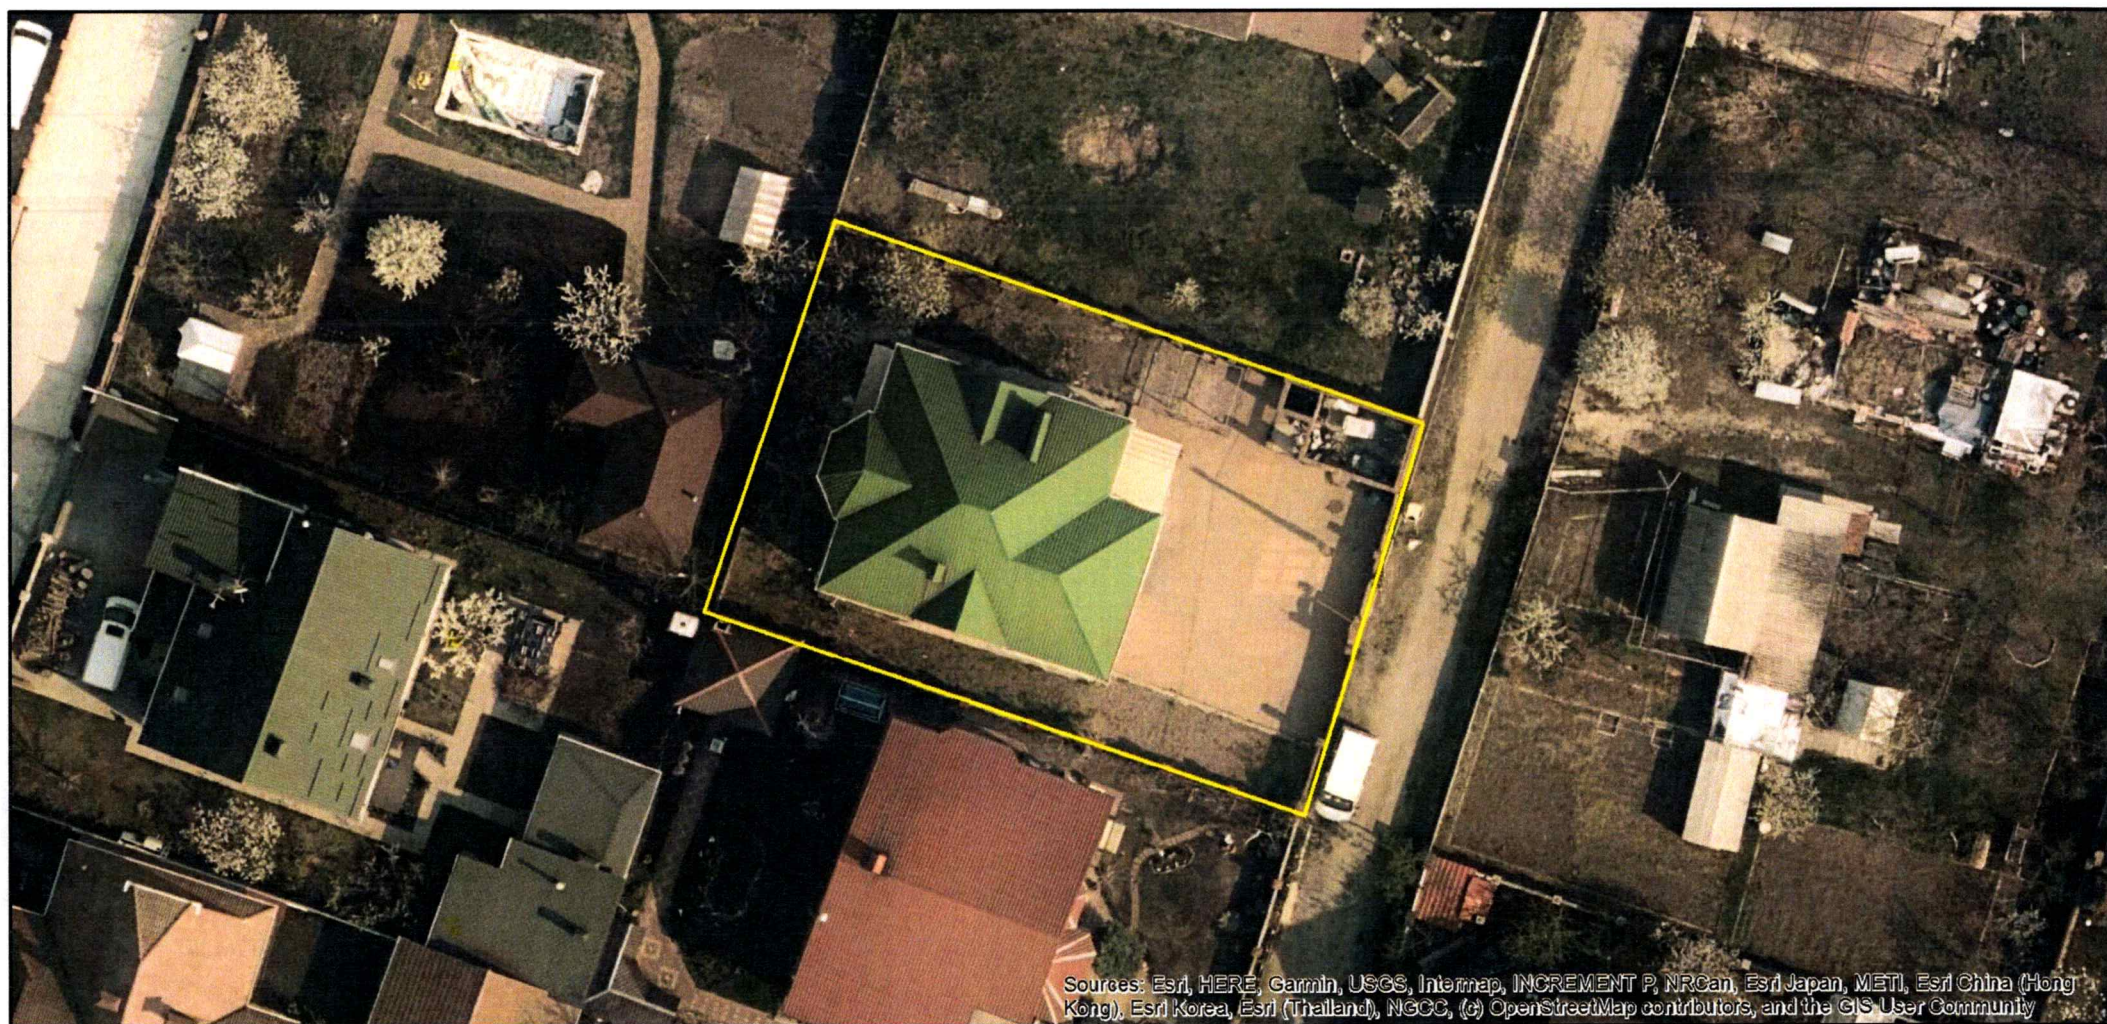

Sources: Esri, HERE, Garmin, USGS, Intermap, INCREMENT P, NRCan, Esri Japan, METI, Esri China (Hong Kong), Esri Korea, Esri (Thailand), NGCC, (c) OpenStreetMap contributors, and the GIS User Community

**ВИТЯГ**  
**з Державного земельного кадастру про земельну ділянку**

|                         |                              |
|-------------------------|------------------------------|
| Номер витягу            | НВ-0002161892025             |
| Дата формування         | 27.10.2025                   |
| Строк дії               | три місяці з дати формування |
| Надано на заяву (запит) | Київська міська рада         |
|                         | 27.10.2025, 3В-8000080422025 |

Дані, за якими здійснювався пошук інформації у Державному земельному кадастрі

|                                     |                        |
|-------------------------------------|------------------------|
| Кадастровий номер земельної ділянки | 8000000000:96:076:0027 |
|-------------------------------------|------------------------|

Власник (користувач):

Прізвище, власне ім'я, по батькові -----  
(за наявності)/найменування

Податковий номер -----

Унікальний номер запису -----  
в Єдиному державному  
демографічному реєстрі (за  
наявності)

Загальні відомості про земельну ділянку

|                                                                  |                                               |
|------------------------------------------------------------------|-----------------------------------------------|
| Кадастровий номер                                                | 8000000000:96:076:0027                        |
| Місце розташування<br>(адміністративно-територіальна<br>одиниця) | м.Київ, Дарницький район, мікрорайон Осокорки |

Цільове призначення:

|                  |                                          |
|------------------|------------------------------------------|
| Категорія земель | Землі сільськогосподарського призначення |
|------------------|------------------------------------------|

|                                                |                                    |
|------------------------------------------------|------------------------------------|
| Вид цільового призначення<br>земельної ділянки | 01.06 Для колективного садівництва |
|------------------------------------------------|------------------------------------|

Обліковий номер масиву, до складу -----  
якого входить земельна ділянка

Обліковий номер території, на якій -----  
розташовані земельні ділянки,  
необхідні для розміщення об'єктів,  
щодо яких відповідно до закону  
може здійснюватися примусове  
відчуження земельних ділянок з  
мотивів суспільної необхідності,  
до складу якої входить земельна  
ділянка

Обліковий номер функціональної -----  
зони, до складу якої входить  
земельна ділянка



|   |                        |
|---|------------------------|
| Обліковий номер контуру<br>об'єкта будівництва та<br>закінченого будівництвом об'єкта,<br>розташованого на земельній<br>ділянці                                    | -----                  |
| Обліковий номер меліоративної<br>мережі, складової частини<br>меліоративної мережі, яка<br>забезпечує гідротехнічну<br>меліорацію відповідної земельної<br>ділянки | -----                  |
| Обліковий номер об'єкта<br>інженерної інфраструктури, що<br>належить до складу відповідної<br>меліоративної мережі, складової<br>частини меліоративної мережі      | -----                  |
| Площа земельної ділянки, гектарів   | 0.0611                 |
| Нормативна грошова оцінка,<br>гривень   | 9803.64                |
| Дата проведення нормативної<br>грошової оцінки   | 17.03.2024             |
| Скасований кадастровий номер<br>(номери), у разі коли земельна<br>ділянка створена в результаті<br>поділу/об'єднання                                               | 8000000000:96:076:0001 |

#### Відомості про державну реєстрацію земельної ділянки

|   |   |
|---|---|
| Інформація про документацію<br>із землеустрою, на підставі якої<br>здійснена державна реєстрація<br>земельної ділянки | Технічна документація із землеустрою щодо поділу<br>та об'єднання земельних ділянок, 17.05.2018; ПП<br>"КИЇВЗЕМРЕСУРС", Тугай Юлія Олексіївна |
| Орган, який зареєстрував земельну<br>ділянку                                                                          | Головне управління Держгеокадастру у м. Києві                                                                                                 |
| Дата державної реєстрації<br>земельної ділянки                                                                        | 10.07.2018   |



Відомості про право власності / право постійного користування внесені до Поземельної книги, крім відомостей про речові права, що виникли після 1 січня 2013 року

|                                                                                             |       |
|---------------------------------------------------------------------------------------------|-------|
| Вид права                                                                                   | ----- |
| Інформація про власників<br>(користувачів) земельної ділянки                                |       |
| Прізвище, власне ім'я, по батькові<br>(за наявності)/найменування                           | ----- |
| Громадянство                                                                                | ----- |
| Реквізити документа, що посвідчує<br>особу                                                  | ----- |
| Податковий номер/номер та серія<br>(за наявності) паспорта фізичної<br>особи                | ----- |
| Унікальний номер запису<br>в Єдиному державному<br>демографічному реєстрі (за<br>наявності) | ----- |
| Місце проживання/<br>місцезнаходження                                                       | ----- |
| Частка у спільній власності                                                                 | ----- |
| Документ, який є підставою для<br>виникнення права                                          | ----- |
| Документ, що посвідчує право                                                                | ----- |

Відомості про оренду, суборенду згідно з Державним реєстром земель

|                                                                                             |           |
|---------------------------------------------------------------------------------------------|-----------|
| Стан відомостей                                                                             | актуальні |
| Орендар:                                                                                    |           |
| Прізвище, власне ім'я, по батькові<br>(за наявності)/найменування                           | -----     |
| Громадянство                                                                                | -----     |
| Реквізити документа, що посвідчує<br>особу                                                  | -----     |
| Податковий номер/номер та серія<br>(за наявності) паспорта фізичної<br>особи                | -----     |
| Унікальний номер запису<br>в Єдиному державному<br>демографічному реєстрі (за<br>наявності) | -----     |
| Місце проживання/<br>місцезнаходження                                                       | -----     |



|                                                          |       |
|----------------------------------------------------------|-------|
| Площа земельної ділянки,<br>переданої в оренду           | ----- |
| Орган, що здійснив державну<br>реєстрацію речового права | ----- |
| Дата державної реєстрації речового<br>права              | ----- |
| Строк дії речового права                                 | ----- |

Суборендар:

|                                                                                               |       |
|-----------------------------------------------------------------------------------------------|-------|
| Прізвище, власне ім'я, по батькові<br>(за наявності)/найменування                             | ----- |
| Громадянство                                                                                  | ----- |
| Реквізити документа, що посвідчує<br>особу                                                    | ----- |
| Податковий номер/номер та серія<br>(за наявності) паспорта фізичної<br>особи                  | ----- |
| Унікальний номер запису<br>в Єдиному державному<br>демографічному реєстрі (за<br>наявності)   | ----- |
| Місце проживання/<br>місцезнаходження                                                         | ----- |
| Площа земельної ділянки (її<br>частини), переданої в суборенду                                | ----- |
| Обліковий номер частини<br>земельної ділянки, на яку<br>поширюється дія договору<br>суборенди | ----- |
| Орган, що здійснив державну<br>реєстрацію речового права                                      | ----- |
| Дата державної реєстрації речового<br>права                                                   | ----- |
| Строк дії речового права                                                                      | ----- |
| Додаткові відомості                                                                           | ----- |

Відомості про земельний сервітут згідно з Державним реєстром земель

|                                                                              |           |
|------------------------------------------------------------------------------|-----------|
| Стан відомостей                                                              | актуальні |
| Вид сервітуту                                                                | -----     |
| Площа земельної ділянки (її<br>частини), на яку поширюється дія<br>сервітуту | -----     |



|                                                                                  |       |
|----------------------------------------------------------------------------------|-------|
| Обліковий номер земельної ділянки (її частини), на яку поширюється дія сервітуту | ----- |
| Підстава для встановлення земельного сервітуту                                   | ----- |
| Орган, що здійснив державну реєстрацію сервітуту                                 | ----- |
| Дата державної реєстрації сервітуту                                              | ----- |
| Строк дії сервітуту                                                              | ----- |
| Додаткові відомості                                                              | ----- |

Відомості про частину земельної ділянки, на якій може проводитися гідротехнічна меліорація

Площа частини земельної ділянки, -----  
на якій може проводитися  
гідротехнічна меліорація

Обліковий номер частини земельної ділянки, на якій може проводитися гідротехнічна меліорація -----

#### Відомості про обмеження у використанні земельної ділянки

|   |   |
|---|---|
| Вид обмеження у використанні земельної ділянки                                                               | Зона особливого режиму забудови   |
| Обліковий номер частини земельної ділянки, на яку поширюється дія обмеження у використанні земельної ділянки | -----   |
| Площа земельної ділянки (її частини), на яку поширюється дія обмеження                                       | 0.0611 гектарів   |
| Підстава для виникнення обмеження у використанні земельної ділянки                                           | Закон ДБН В.1.1-25-2009 "Захист від небезпечних геологічних процесів. Інженерний захист територій та споруд від підтоплення та затоплення", затверджені наказом Міністерства регіонального розвитку та будівництва України від 02.12.2009 N 550; ДБН В.1.1-45:2017 "Будівлі і споруди в складних інженерно-геологічних умовах. Загальні положення", затверджені наказом Мінрегіонбуду України від 03.05.2017 № 101 03.05.2017 |
| Орган, що здійснив державну реєстрацію обмеження                                                             | -----   |
| Дата державної реєстрації обмеження                                                                          | -----   |



|   |   |
|---|---|
| Строк дії обмеження                                                                                          | безстроково   |
| Вид обмеження у використанні земельної ділянки                                                               | Зона особливого режиму забудови   |
| Обліковий номер частини земельної ділянки, на яку поширюється дія обмеження у використанні земельної ділянки | -----   |
| Площа земельної ділянки (її частини), на яку поширюється дія обмеження                                       | 0.0611 гектарів   |
| Підстава для виникнення обмеження у використанні земельної ділянки                                           | Закон ДБН В.1.1-25-2009 "Захист від небезпечних геологічних процесів. Інженерний захист територій та споруд від підтоплення та затоплення", затверджені наказом Міністерства регіонального розвитку та будівництва України від 02.12.2009 N 550; ДБН В.1.1-45:2017 "Будівлі і споруди в складних інженерно-геологічних умовах. Загальні положення", затверджені наказом Мінрегіонбуду України від 03.05.2017 № 101 03.05.2017                                                                                  |
| Орган, що здійснив державну реєстрацію обмеження                                                             | -----   |
| Дата державної реєстрації обмеження                                                                          | -----   |
| Строк дії обмеження                                                                                          | безстроково   |
| Вид обмеження у використанні земельної ділянки                                                               | Зона охоронюваного ландшафту   |
| Обліковий номер частини земельної ділянки, на яку поширюється дія обмеження у використанні земельної ділянки | -----   |
| Площа земельної ділянки (її частини), на яку поширюється дія обмеження                                       | 0.0611 гектарів   |
| Підстава для виникнення обмеження у використанні земельної ділянки                                           | Закон України "Про охорону культурної спадщини" від 08.06.2000 N 1805-III; розпорядження КМДА "Про внесення змін та доповнень до рішення Виконкому КМР НД від 16.07.79 N 920 "Про уточнення меж історико-культурних заповідників і зон охорони пам'яток історії та культури в м. Києві" від 17.05.2002 N 979, розпорядження Київської міської державної адміністрації від 25.12.2007 N 1714 «Про внесення змін до рішення виконкому Київської міської ради народних депутатів від 16.07.1979 № 920» 25.12.2007 |



|   |   |
|---|---|
| Орган, що здійснив державну реєстрацію обмеження                                                             | -----   |
| Дата державної реєстрації обмеження                                                                          | -----   |
| Строк дії обмеження                                                                                          | безстроково   |
| Вид обмеження у використанні земельної ділянки                                                               | Охоронна зона навколо (уздовж) об'єкта енергетичної системи                                                                     |
| Обліковий номер частини земельної ділянки, на яку поширюється дія обмеження у використанні земельної ділянки | -----   |
| Площа земельної ділянки (її частини), на яку поширюється дія обмеження                                       | 0.0035 гектарів   |
| Підстава для виникнення обмеження у використанні земельної ділянки                                           | Закон Постанова Кабінету Міністрів України від 27.12.2022 № 1455 "Про затвердження Правил охорони електричних мереж" 27.12.2022 |
| Орган, що здійснив державну реєстрацію обмеження                                                             | -----   |
| Дата державної реєстрації обмеження                                                                          | -----   |
| Строк дії обмеження                                                                                          | безстроково   |

Інформація про документи, на підставі яких відомості про обмеження у використанні земель внесені до Державного земельного кадастру

|                                                                                                  |       |
|--------------------------------------------------------------------------------------------------|-------|
| Реквізити заяви про державну реєстрацію обмеження у використанні земель                          | ----- |
| Прізвище, власне ім'я та по батькові (за наявності)/ найменування заявника                       | ----- |
| Інформація про документи, на підставі яких внесені відомості про обмеження у використанні земель | ----- |

Відомості про заходи щодо охорони земель і ґрунтів

|                                                                 |       |
|-----------------------------------------------------------------|-------|
| Назва та напрям заходу                                          | ----- |
| Площа                                                           | ----- |
| Товщина родючого шару ґрунту, у тому числі об'єм ґрунтової маси | ----- |



|   |                         |
|---|-------------------------|
| Кошторисна вартість<br>запроектованих робіт                                                                     | -----                   |
| Строки проведення                                                                                               | -----                   |
| Інформація про документи,<br>на підставі яких передбачено<br>здійснення заходу щодо охорони<br>земель і ґрунтів | -----<br>-----<br>----- |

Відомості про ділянки надр, надані у користування відповідно до спеціальних дозволів на користування надрами та актів про надання гірничих відводів, одержаних в порядку інформаційної взаємодії між Державним земельним кадастром, Держгеонадрами та Держпраці (за наявності)

|   |       |
|---|-------|
| Реєстраційний номер спеціального<br>дозволу на користування надрами                                                                           | ----- |
| Дата видачі спеціального дозволу<br>на користування надрами                                                                                   | ----- |
| Підстава для надання спеціального<br>дозволу на користування надрами                                                                          | ----- |
| Вид користування надрами   | ----- |
| Відомості про ділянку надр, що<br>надається у користування                                                                                    | ----- |
| Площа ділянки надр, що надається<br>у користування                                                                                            | ----- |
| Вид корисної копалини   | ----- |
| Відомості про особу, якій<br>надано спеціальний дозвіл на<br>користування надрами:                                                            |       |
| Прізвище, власне ім'я та<br>по батькові (за наявності)/<br>найменування                                                                       | ----- |
| Реєстраційний номер облікової<br>картки платника податків/ серія<br>(за наявності) та номер паспорта<br>фізичної особи/код згідно з<br>ЄДРПОУ | ----- |
| Строк дії спеціального дозволу на<br>користування надрами                                                                                     | ----- |
| Документ, який засвідчує надання<br>гірничого відводу                                                                                         | ----- |
| Відомості про користувача<br>гірничого відводу (за наявності)                                                                                 |       |
| Найменування/ прізвище, власне<br>ім'я та по батькові (за наявності)                                                                          | ----- |




Мета надання гірничого відводу -----  
Площа проекції гірничого відводу -----  
Строк дії акта про надання -----  
гірничого відводу



Додаток  
до витягу з Державного земельного кадастру  
про земельну ділянку  
від 27.10.2025 р. № НВ-0002161892025

Кадастровий номер земельної ділянки 8000000000:96:076:0027

КАДАСТРОВИЙ ПЛАН ЗЕМЕЛЬНОЇ ДІЛЯНКИ

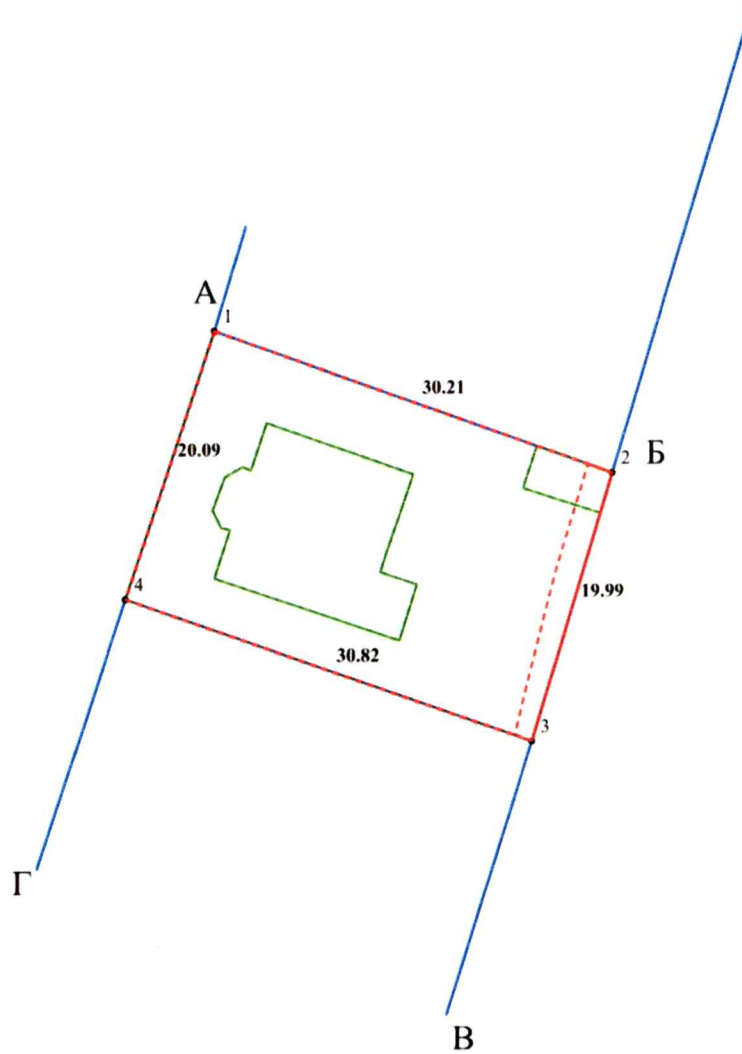

Масштаб 1: 500



Умовні позначення:

Опис меж:

Від А до Б Колесник Лілія Георгіївна  
(кадастровий номер 8000000000:96:076:0025);

Від Б до В Землі загального користування  
(вул. Трояндова) (кадастровий номер  
8000000000:96:076:0033) ;

Від В до Г Стріха Віктор Володимирович  
(кадастровий номер 8000000000:96:076:0029);

Від Г до А Землі, не надані у власність  
або постійне користування в межах  
населених пунктів (кадастровий номер  
8000000000:96:076:0028);



# КООРДИНАТИ ПОВОРОТНИХ ТОЧОК МЕЖ ЗЕМЕЛЬНОЇ ДІЛЯНКИ

| Номер точки | Назва точки | Відстань<br>(метрів) | Координати (м) |   |
|-------------|-------------|----------------------|----------------|---|
|             |             |                      | X              | Y |

|   |   |                                               |
|---|---|-----------------------------------------------|
| Місце розташування   |   | м.Київ, Дарницький район, мікрорайон Осокорки |
| Цільове призначення   | Категорія земель   | Землі сільськогосподарського призначення      |
|   | Код цільового призначення   | 01.06 Для колективного садівництва            |
| Площа, гектарів   |   | 0.0611                                        |
| Відомості про перенесення в натуру (на місцевість) меж   | охоронних зон, прибережних захисних смуг і пляжних зон, зон санітарної охорони, санітарно-захисних зон і зон особливого режиму використання земель (за наявності) | -----                                         |
|   | земельної ділянки (у разі формування земельної ділянки)   | -----                                         |
|   | частини земельної ділянки, на якій може проводитися гідротехнічна меліорація (за наявності)                                                                       | -----                                         |
| Відомості про контури об'єктів нерухомого майна, меліоративних мереж, складових частин меліоративних мереж та точки водовиділу, розташовані на земельній ділянці (за наявності) |   | -----                                         |
| Відомості про встановлені межові знаки (у разі формування земельної ділянки)   |   | -----                                         |

Розробник документації із землеустрою:

ПП "КИЇВЗЕМРЕСУРС", Тугай Юлія Олексіївна  
(прізвище, власне ім'я, по батькові (за наявності) фізичної особи / найменування юридичної особи)



# ЕКСПЛІКАЦІЯ ЗЕМЕЛЬНИХ УГІДЬ

| Всього земель, гектарів                  | У тому числі за земельними угіддями, гектарів |                           |                        |
|------------------------------------------|-----------------------------------------------|---------------------------|------------------------|
|                                          | Малоповерхова<br>забудова                     | Малоповерхова<br>забудова | Багаторічні насадження |
| 1                                        | 2                                             | 3                         | 4                      |
| Площа земельної ділянки, гектарів 0.0611 | 0.0148                                        | 0.0018                    | 0.0445                 |





## КИЇВСЬКА МІСЬКА РАДА

Терентьєву М. О.  
Положишник В. О.

Прошу розглянути проєкт рішення від 06.10.2026  
№ 08/231 - 707/ПР в установленому порядку.

Омельченко А. В.

Для контролю за проходженням та тиражування.

Віталій КЛИЧКО

“06” жовтня 2026 року  
№ 08/231 – 707/ПР

08/231 - 707/ПР  
06.10.2026



УКРАЇНА

ВИКОНАВЧИЙ ОРГАН КИЇВСЬКОЇ МІСЬКОЇ РАДИ  
(КИЇВСЬКА МІСЬКА ДЕРЖАВНА АДМІНІСТРАЦІЯ)

**ДЕПАРТАМЕНТ ЗЕМЕЛЬНИХ РЕСУРСІВ**

вул. Хрещатик, 32-а, м. Київ, 01001 тел. (044) 202 78 15

Контактний центр міста Києва (044) 15 51 E-mail: [kyivland@kyivcity.gov.ua](mailto:kyivland@kyivcity.gov.ua) Код ЄДРПОУ 26199097

06.10.2026 № 05715-СЛ-85470

КИЇВСЬКА МІСЬКА РАДА

Департамент земельних ресурсів виконавчого органу Київської міської ради (Київської міської державної адміністрації) відповідно до пункту 3 статті 26 Регламенту Київської міської ради, затвердженого рішенням Київської міської ради від 04.11.2021 № 3135/3176, направляє проєкт рішення Київської міської ради «Про передачу громадянці Степанченко Світлані Миколаївні у приватну власність земельної ділянки для ведення колективного садівництва на вул. Трояндовій, 5 (ОБСЛУГОВУЮЧИЙ КООПЕРАТИВ «САДІВНИЧИЙ КООПЕРАТИВ «ВІКТОРІЯ») у Дарницькому районі міста Києва, мікрорайон Осокорки» (справа № 302796812) для подальшого опрацювання.

Додатки:


- проєкт рішення Київської міської ради до справи № 302796812 на 3 арк. в 1 примірнику;
- пояснювальна записка до справи № 302796812 на 4 арк. в 1 примірнику;
- витяг з бази даних міського земельного кадастру на 1 арк. в 1 примірнику;
- матеріали супутникової фотозйомки на 1 арк. в 1 примірнику;
- проєкт землеустрою щодо відведення земельної ділянки 1 книга в 1 примірнику;
- витяг з Державного земельного кадастру про земельну ділянку від 27.10.2025 № НВ-0002161892025 на 6 арк. в 1 примірнику;
- інформаційна довідка з Державного реєстру речових прав на нерухоме майно від 22.10.2025 № 448793419 на 3 арк. в 1 примірнику;
- заява від 15.10.2025 № 302796812 на 1 арк. в 1 примірнику;
- фотофіксація фактичного стану використання земельної ділянки на 3 арк. в 1 примірнику.

Директор

Валентина ПЕЛИХ

**Текст проєкту рішення у паперовому вигляді відповідає проєкту в електронному вигляді на USB носії.**

Начальник другого відділу  
управління землеустрою та ринку земель  
Департаменту земельних ресурсів  
виконавчого органу Київської міської ради  
(Київської міської державної адміністрації)

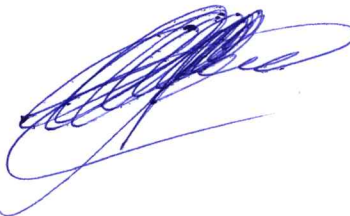

**Станіслав КОРОСТІЙ**