



08/231-864/PP
27.10.2025

КИЇВСКА МІСЬКА РАДА

V сесія IX скликання

Р І Ш Е Н Н Я

Київ

№ _____

Про укладення на новий строк з товариством з обмеженою відповідальністю «ВІДІ-ПАУЕР» договору оренди земельної ділянки від 28 вересня 2020 року № 739 для розміщення, експлуатації та обслуговування об'єктів інженерно-транспортної інфраструктури (крім об'єктів дорожнього сервісу) (заїзди-виїзди) на Кільцевій дорозі, 1 у Голосіївському районі м. Києва



674990541

Розглянувши звернення товариства з обмеженою відповідальністю «ВІДІ-ПАУЕР» (код ЄДРПОУ 39195788, місцезнаходження юридичної особи: 08131, Київська область, Бучанський район, село Софіївська Борщагівка, вул. Велика Кільцева, будинок 58) від 30 червня 2025 року № 674990541 та відповідно до статей 9, 83, 93 Земельного кодексу України, абзацу четвертого розділу IX «Перехідні положення» Закону України «Про оренду землі», пункту 34 частини першої статті 26, статті 60 Закону України «Про місцеве самоврядування в Україні», Закону України «Про адміністративну процедуру», Київська міська рада

ВИРІШИЛА:

1. Укласти з 29 вересня 2025 року з товариством з обмеженою відповідальністю «ВІДІ-ПАУЕР» на новий строк на 5 років договір оренди земельної ділянки від 28 вересня 2020 року № 739 для розміщення, експлуатації та обслуговування об'єктів інженерно-транспортної інфраструктури (крім об'єктів дорожнього сервісу) (заїзди-виїзди) на Кільцевій дорозі, 1 у Голосіївському районі м. Києва (кадастровий номер 8000000000:79:488:0117; площа 0,2400 га; категорія земель – землі промисловості, транспорту, електронних комунікацій, енергетики, оборони та іншого призначення; код виду цільового призначення – 12.04; справа № 674990541).

2. Встановити, що:

2.1. Річна орендна плата, передбачена у підпункті 4.2 пункту 4 договору оренди земельної ділянки від 28 вересня 2020 року № 739, визначається на рівні мінімальних розмірів згідно з рішенням про бюджет міста Києва на відповідний рік.

2.2. Інші умови договору оренди земельної ділянки від 28 вересня 2020 року № 739 підлягають приведенню у відповідність до законодавства України.

3. ТОВАРИСТВО З ОБМЕЖЕНОЮ ВІДПОВІДАЛЬНІСТЮ «ВІДІ-ПАУЕР»:

3.1. У місячний строк з дня набрання чинності цим рішенням надати до Департаменту земельних ресурсів виконавчого органу Київської міської ради (Київської міської державної адміністрації) документи, визначені законодавством України, необхідні для підготовки проекту договору про укладення договору оренди земельної ділянки від 28 вересня 2020 року № 739 на новий строк.

3.2. Дотримуватися обмежень у використанні земельної ділянки, визначених законодавством та зареєстрованих у Державному земельному кадастрі.

4. Дане рішення набирає чинності з моменту його прийняття і вважається доведеним до відома заявника з дня його оприлюднення на офіційному вебсайті Київської міської ради.

5. Контроль за виконанням цього рішення покласти на постійну комісію Київської міської ради з питань архітектури, містопланування та земельних відносин.

Київський міський голова

Віталій КЛИЧКО

ПОДАННЯ:

Заступник голови
Київської міської державної
адміністрації з питань здійснення
самоврядних повноважень

Владислав АНДРОНОВ

Директор Департаменту земельних
ресурсів виконавчого органу
Київської міської ради (Київської
міської державної адміністрації)

Валентина ПЕЛИХ

В.о. заступника директора
Департаменту – начальника
юридичного управління Департаменту
земельних ресурсів виконавчого органу
Київської міської ради (Київської
міської державної адміністрації)

Юрій ШПАК

ПОГОДЖЕНО:

Постійна комісія Київської міської ради
з питань архітектури, містопланування та
земельних відносин

Голова

Михайло ТЕРЕНТЬЄВ

Начальник управління
правового забезпечення діяльності
Київської міської ради

Валентина ПОЛОЖИШНИК

ПОЯСНЮВАЛЬНА ЗАПИСКА

№ ПЗН-84190 від 03.09.2025

до проекту рішення Київської міської ради:

Про укладення на новий строк з товариством з обмеженою відповідальністю «ВІДІ-ПАУЕР» договору оренди земельної ділянки від 28 вересня 2020 року № 739 для розміщення, експлуатації та обслуговування об'єктів інженерно-транспортної інфраструктури (крім об'єктів дорожнього сервісу) (заїзди-виїзди) на Кільцевій дорозі, 1 у Голосіївському районі м. Києва

До справи
№ 674990541



1. Юридична особа:

Назва	ТОВАРИСТВО З ОБМЕЖЕНОЮ ВІДПОВІДАЛЬНІСТЮ «ВІДІ-ПАУЕР» (ЄДРПОУ 39195788) (далі – Товариство)
Перелік засновників (учасників) юридичної особи*	Товариство з обмеженою відповідальністю «ВІДІ АЛЕЯ» Код ЄДРПОУ: 35732594, резидентство: Україна, місцезнаходження: Україна, 08131, Київська область, Києво-Святошинський район, село Софіївська Борщагівка, вулиця Велика Кільцева, будинок 58. Розмір частки засновника (учасника): 202942,00. Товариство з обмеженою відповідальністю «ВІДІ ГРУП» Код ЄДРПОУ: 39712660, резидентство: Україна, місцезнаходження: Україна, 08131, Київська область, Києво-Святошинський район, село Софіївська Борщагівка, вулиця Велика Кільцева, будинок 58. Розмір частки засновника (учасника): 3855900,00.
Кінцевий бенефіціарний власник (контролер)*	Джуринський Віталій Олександрович Громадянство: Україна, місце проживання: Україна, 08711, Київська область, Обухівський район, селище міського типу Козин(з), «Рудики» житловий масив(з), вулиця Мистецька. Тип бенефіціарного володіння: непрямий вирішальний вплив. Відсоток частки статутного капіталу або відсоток права голосу: 95.
Клопотання	від 30.06.2025 № 674990541

*за даними Єдиного державного реєстру юридичних осіб, фізичних осіб-підприємців та громадських формувань

2. Відомості про земельну ділянку (кадастровий № 8000000000:79:488:0117).

Місце розташування (адреса)	м. Київ, Кільцева дорога, 1 у Голосіївському районі
Площа	0,2400 га
Вид та термін користування	оренда на 5 років (укладення на новий строк)
Код виду цільового призначення	12.04 для розміщення та експлуатації будівель і споруд автомобільного транспорту та дорожнього господарства (для розміщення, експлуатації та обслуговування об'єктів інженерно-транспортної інфраструктури (крім об'єктів дорожнього сервісу) (заїзди-виїзди))
Нормативна грошова оцінка (за попереднім розрахунком*)	2 055 323,78 грн

* Наведені розрахунки НГО не є остаточними і будуть уточнені відповідно до вимог законодавства при оформленні права на земельну ділянку.

3. Обґрунтування прийняття рішення.

Розглянувши звернення зацікавленої особи, відповідно до Земельного кодексу України, Закону України «Про оренду землі», Департаментом земельних ресурсів виконавчого органу Київської міської ради (Київської міської державної адміністрації) розроблено цей проект рішення.

4. Мета прийняття рішення.

Метою прийняття рішення є забезпечення реалізації встановленого Земельним кодексом України права особи на оформлення права користування на землю.

5. Особливі характеристики ділянки.

Наявність будівель і споруд на ділянці:	Земельна ділянка вільна від капітальної забудови. За результатами обстеження встановлено, що на земельній ділянці розміщено заїзд-виїзд з автосалону LAND ROVER та демонстраційний майданчик біля автосалону, на якому розміщені автомобілі (LAND ROVER). Демонстраційний майданчик огорожений металевою сіткою. Об'єкти нерухомого майна на земельній ділянці відсутні (акт обстеження земельної ділянки від 21.08.2025 № ДК/181-АО/2025). Відповідно до відомостей Державного реєстру речових прав на нерухоме майно за Товариством на земельній ділянці з кадастровим номером 8000000000:79:488:0117 не зареєстровано право власності на об'єкти нерухомого майна.
Наявність ДПТ:	Детальний план території району Теремки III у Голосіївському районі м. Києва затверджений рішенням Київської міської ради від 04.04.2017 № 76/2298 (далі – ДПТ). Відповідно до ДПТ земельна ділянка за функціональним призначенням відноситься до території вулиць і доріг. Відповідно до проектних рішень ДПТ через земельну ділянку передбачено проходження дороги (лист Департаменту містобудування та архітектури виконавчого органу Київської міської ради (Київської міської державної адміністрації) від 03.07.2025 № 055-9065).
Функціональне призначення згідно з Генпланом:	Переважає до території вулиць і доріг, частково до території громадських будівель та споруд (існуючі).
Правовий режим:	Земельна ділянка згідно з відомостями Державного реєстру речових прав на нерухоме майно перебуває у комунальній власності територіальної громади міста Києва. Згідно з відомостями Державного земельного кадастру: категорія земель – землі промисловості, транспорту, електронних комунікацій, енергетики, оборони та іншого призначення, код виду цільового призначення – 12.04.
Розташування в зеленій зоні:	Відповідно до Генерального плану міста Києва та проекту планування його приміської зони на період до 2020 року, затвердженого рішенням Київської міської ради від 28.03.2002 № 370/1804, земельна ділянка за функціональним призначенням не відноситься до територій зелених насаджень.

Інші особливості:	Земельна ділянка відповідно до рішення Київської міської ради від 30.07.2020 № 287/9366 передана в оренду на 5 років Товариству для розміщення, експлуатації та обслуговування об'єктів інженерно-транспортної інфраструктури (крім об'єктів дорожнього сервісу) (заїзди-виїзди) (договір оренди земельної ділянки від 28.09.2020 № 739). Термін оренди за договором до 28.09.2025. Земельна ділянка розташована в межах червоних ліній. Згідно з довідкою ГУ ДПС у м. Києві від 01.07.2025 № 22601/АП/26-15-50-03-04-Е станом на 01.07.2025 за Товариством податковий борг не обліковується. Відповідно до листа ГУ ДПС у м. Києві від 13.08.2025 № 23389/5/26-15-13-01-03 станом на 01.08.2025 Товариство не включено до переліку підприємств – боржників, які мають борг із земельного податку та орендної плати за землю. Зазначаємо, що Департамент земельних ресурсів не може перебирати на себе повноваження Київської міської ради та приймати рішення про укладення на новий строк або відмову в укладенні на новий строк договору оренди земельної ділянки, оскільки відповідно до пункту 34 частини першої статті 26 Закону України «Про місцеве самоврядування в Україні» та статей 9, 122 Земельного кодексу України такі питання вирішуються виключно на пленарних засіданнях сільської, селищної, міської ради. Зважаючи на вказане, цей проєкт рішення направляється для подальшого розгляду Київською міською радою відповідно до її Регламенту.
-------------------	--

6. Стан нормативно-правової бази у даній сфері правового регулювання.

Загальні засади та порядок укладення договорів оренди землі на новий строк визначено Законом України «Про оренду землі» і Земельним кодексом України.

Проєкт рішення не містить службову інформацію у розумінні статті 6 Закону України «Про доступ до публічної інформації».

Проєкт рішення не стосується прав і соціальної захищеності осіб з інвалідністю та не матиме впливу на життєдіяльність цієї категорії.

Проєкт рішення не містить інформації про фізичну особу (персональні дані) у розумінні статей 11 та 21 Закону України «Про інформацію» та статті 2 Закону України «Про захист персональних даних».

7. Фінансово-економічне обґрунтування.

Реалізація рішення не потребує додаткових витрат міського бюджету.


Відповідно до Податкового кодексу України та рішення Київської міської ради від 05.12.2024 № 426/10234 «Про бюджет міста Києва на 2025 рік» орієнтовний розмір річної орендної плати складатиме: **82 212,95 грн на рік (4%)**.

8. Прогноз соціально-економічних та інших наслідків прийняття рішення.

Наслідками прийняття розробленого проєкту рішення стане реалізація зацікавленою особою своїх прав щодо оформлення права користування земельною ділянкою.

Доповідач: директор Департаменту земельних ресурсів **Валентина ПЕЛИХ**

Директор Департаменту земельних ресурсів

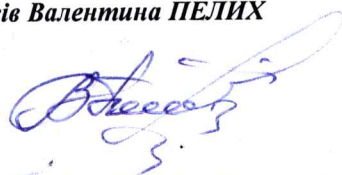


Валентина ПЕЛИХ

Код земельної ділянки: 79:488:0117
Площа: 0.2400 га
Адрес земельної ділянки: Голосіївський район, Кільцева дорога, 1
Заявник: ТОВАРИСТВО З ОБМЕЖЕНОЮ ВІДПОВІДАЛЬНІСТЮ «ВІДІ-ПАУЕР»

Справа 674990541

Вид та термін користування: оренда (28.09.2020 - 28.09.2025)
Цільове призначення: 12.04, для розміщення та експлуатації будівель і споруд автомобільного транспорту та дорожнього господарства

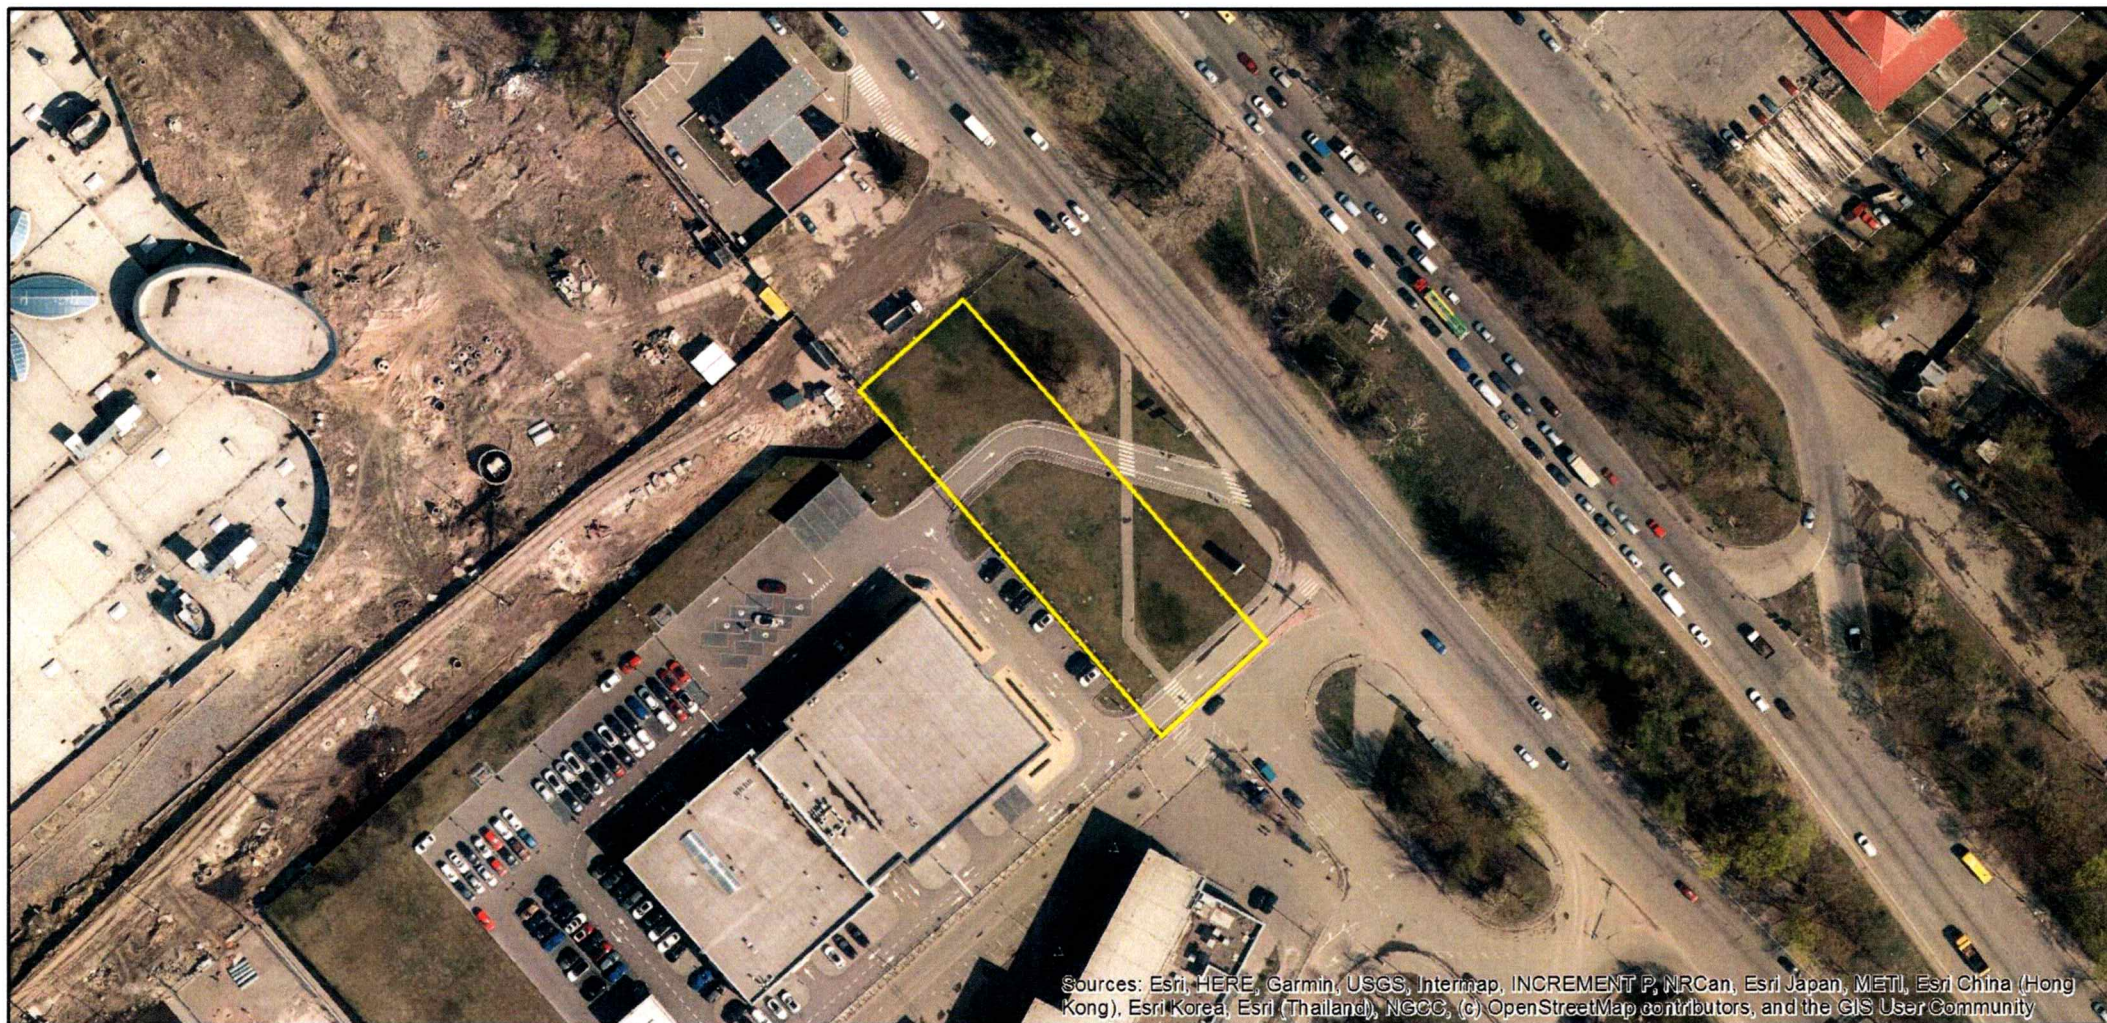

Sources: Esri, HERE, Garmin, USGS, Intermap, INCREMENT P, NRCan, Esri Japan, METI, Esri China (Hong Kong), Esri Korea, Esri (Thailand), NGCC, (c) OpenStreetMap contributors, and the GIS User Community


ТОВ «ВІДІ-ПАУЕР»

80000000000:79:488:0117

Голосіївський район, дорога Кільцева, 1





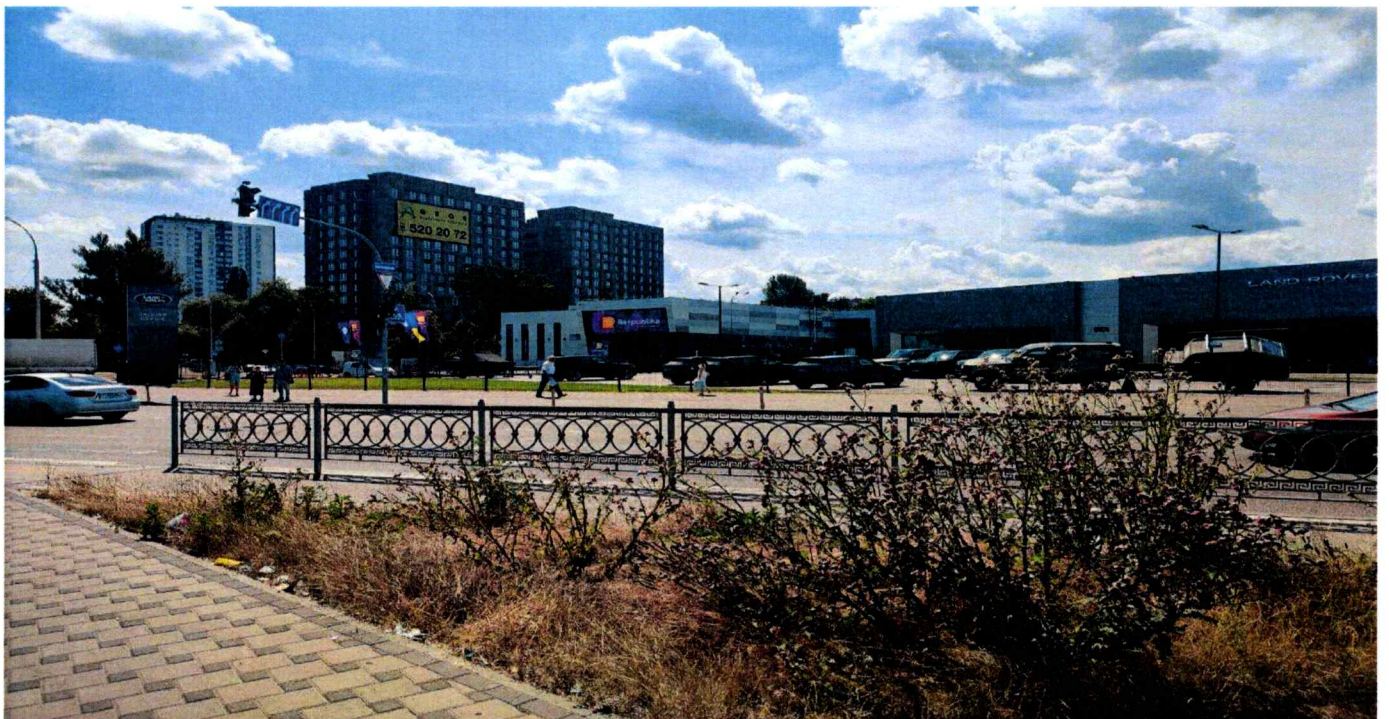

ВИТЯГ
з Державного земельного кадастру про земельну ділянку

Номер витягу	НВ-0001762642025
Дата формування	03.09.2025
Строк дії	три місяці з дати формування
Надано на заяву (запит)	Київська міська рада
	03.09.2025, ЗВ-8000068672025

Дані, за якими здійснювався пошук інформації у Державному земельному кадастрі

Кадастровий номер земельної ділянки	80000000000:79:488:0117
-------------------------------------	-------------------------

Власник (користувач):

Прізвище, власне ім'я, по батькові -----
(за наявності)/найменування

Податковий номер -----

Унікальний номер запису -----
в Єдиному державному
демографічному реєстрі (за
наявності)

Загальні відомості про земельну ділянку

Кадастровий номер	80000000000:79:488:0117
-------------------	-------------------------

Місце розташування (адміністративно-територіальна одиниця)	місто Київ, район Голосіївський, дорога Кільцева, 1
--	---

Цільове призначення:

Категорія земель	Землі промисловості, транспорту, електронних комунікацій, енергетики, оборони та іншого призначення
------------------	--

Вид цільового призначення земельної ділянки	12.04 Для розміщення та експлуатації будівель і споруд автомобільного транспорту та дорожнього господарства
--	--

Обліковий номер масиву, до складу якого
входить земельна ділянка -----

Обліковий номер території, на якій
розташовані земельні ділянки,
необхідні для розміщення об'єктів,
щодо яких відповідно до закону
може здійснюватися примусове
відчуження земельних ділянок з
мотивів суспільної необхідності,
до складу якої входить земельна
ділянка -----



Обліковий номер функціональної зони, до складу якої входить земельна ділянка	-----
Обліковий номер контуру об'єкта будівництва та закінченого будівництвом об'єкта, розташованого на земельній ділянці	-----
Обліковий номер меліоративної мережі, складової частини меліоративної мережі, яка забезпечує гідротехнічну меліорацію відповідної земельної ділянки	-----
Обліковий номер об'єкта інженерної інфраструктури, що належить до складу відповідної меліоративної мережі, складової частини меліоративної мережі	-----
Площа земельної ділянки, гектарів	0.2400
Нормативна грошова оцінка, гривень	2055289.20
Дата проведення нормативної грошової оцінки	20.02.2025
Скасований кадастровий номер (номери), у разі коли земельна ділянка створена в результаті поділу/об'єднання	-----

Відомості про державну реєстрацію земельної ділянки

Інформація про документацію із землеустрою, на підставі якої здійснена державна реєстрація земельної ділянки	Проект землеустрою щодо відведення земельних ділянок, 12.02.2020; Комунальне підприємство "Київський інститут земельних відносин", Соломко Анатолій Олександрович
Орган, який зареєстрував земельну ділянку	Головне управління Держгеокадастру у м. Києві
Дата державної реєстрації земельної ділянки	21.02.2020



Відомості про право власності/право постійного користування
згідно з Державним реєстром речових прав на нерухоме майно

Вид права	Право власності
Інформація про власників (користувачів) земельної ділянки	
Прізвище, власне ім'я, по батькові (за наявності)/найменування	КИЇВСЬКА МІСЬКА РАДА
Громадянство	Відомості з ДРРП не надходили
Реквізити документа, що посвідчує особу	Відомості з ДРРП не надходили
Податковий номер/номер та серія (за наявності) паспорта фізичної особи	22883141
Унікальний номер запису в Єдиному державному демографічному реєстрі (за наявності)	Відомості з ДРРП не надходили
Місце проживання/ місцезнаходження	Відомості з ДРРП не надходили
Частка у спільній власності	1
Документ, який є підставою для виникнення права	Закон України "Про внесення змін до деяких законодавчих актів України щодо розмежування земель державної та комунальної власності", ВЕРХОВНА РАДА УКРАЇНИ 06.09.2012 5245-VI;
Документ, що посвідчує право	-----

Відомості про оренду, суборенду згідно з Державним реєстром речових прав на нерухоме майно
Орендар:

Прізвище, власне ім'я, по батькові (за наявності)/найменування	ТОВАРИСТВО З ОБМЕЖЕНОЮ ВІДПОВІДАЛЬНІСТЮ «ВІДІ-ПАУЕР»
Громадянство	Відомості з ДРРП не надходили
Реквізити документа, що посвідчує особу	Відомості з ДРРП не надходили
Податковий номер/номер та серія (за наявності) паспорта фізичної особи	39195788
Унікальний номер запису в Єдиному державному демографічному реєстрі (за наявності)	Відомості з ДРРП не надходили
Місце проживання/ місцезнаходження	Відомості з ДРРП не надходили



Площа земельної ділянки, переданої в оренду	0.2400 гектарів
Орган, що здійснив державну реєстрацію речового права	Київський міський нотаріальний округ
Дата державної реєстрації речового права	28.09.2020
Строк дії речового права	28.09.2025

Суборендар:

Прізвище, власне ім'я, по батькові (за наявності)/найменування	Відомості з ДРРП не надходили
Громадянство	Відомості з ДРРП не надходили
Реквізити документа, що посвідчує особу	Відомості з ДРРП не надходили
Податковий номер/номер та серія (за наявності) паспорта фізичної особи	Відомості з ДРРП не надходили
Унікальний номер запису в Єдиному державному демографічному реєстрі (за наявності)	Відомості з ДРРП не надходили
Місце проживання/ місцезнаходження	Відомості з ДРРП не надходили
Площа земельної ділянки (її частини), переданої в суборенду	Відомості з ДРРП не надходили
Обліковий номер частини земельної ділянки, на яку поширюється дія договору суборенди	Відомості з ДРРП не надходили
Орган, що здійснив державну реєстрацію речового права	Відомості з ДРРП не надходили
Дата державної реєстрації речового права	Відомості з ДРРП не надходили
Строк дії речового права	Відомості з ДРРП не надходили
Додаткові відомості	-----

Відомості про земельний сервітут згідно з Державним реєстром речових прав на нерухоме майно	
Вид сервітуту	Відомості з ДРРП не надходили
Площа земельної ділянки (її частини), на яку поширюється дія сервітуту	Відомості з ДРРП не надходили



Обліковий номер земельної ділянки (її частини), на яку поширюється дія сервітуту
Підстава для встановлення земельного сервітуту
Орган, що здійснив державну реєстрацію сервітуту
Дата державної реєстрації сервітуту
Строк дії сервітуту
Додаткові відомості

Відомості з ДРРП не надходили
Відомості з ДРРП не надходили
Відомості з ДРРП не надходили
Відомості з ДРРП не надходили
Відомості з ДРРП не надходили

Відомості про обтяження згідно з Державним реєстром речових прав на нерухоме майно

Вид обтяження
Опис предмета обтяження
Дата державної реєстрації обтяження
Орган, що здійснив державну реєстрацію обтяження
Документ, який є підставою для виникнення обтяження
Додаткові відомості

Відомості з ДРРП не надходили
Відомості з ДРРП не надходили
Відомості з ДРРП не надходили
Відомості з ДРРП не надходили
Відомості з ДРРП не надходили

Відомості про частину земельної ділянки, на якій може проводитися гідротехнічна меліорація

Площа частини земельної ділянки, -----
на якій може проводитися
гідротехнічна меліорація
Обліковий номер частини
земельної ділянки, на якій може
проводитися гідротехнічна
меліорація -----

Відомості про обмеження у використанні земельної ділянки

Вид обмеження у використанні земельної ділянки
Обліковий номер частини земельної ділянки, на яку поширюється дія обмеження у використанні земельної ділянки
Площа земельної ділянки (її частини), на яку поширюється дія обмеження

Охоронна зона навколо (уздовж) об'єкта зв'язку

0.0355 гектарів



Підстава для виникнення обмеження у використанні земельної ділянки	Закон України „Про телекомунікації” № 1280-IV 18.11.2003
Орган, що здійснив державну реєстрацію обмеження	-----
Дата державної реєстрації обмеження	-----
Строк дії обмеження	безстроково
Вид обмеження у використанні земельної ділянки	Охоронна зона навколо (уздовж) об’єкта енергетичної системи
Обліковий номер частини земельної ділянки, на яку поширюється дія обмеження у використанні земельної ділянки	-----
Площа земельної ділянки (її частини), на яку поширюється дія обмеження	0.0227 гектарів
Підстава для виникнення обмеження у використанні земельної ділянки	Закон України „Про землі енергетики та правовий режим спеціальних зон енергетичних об’єктів” №2480-VI 09.07.2010
Орган, що здійснив державну реєстрацію обмеження	-----
Дата державної реєстрації обмеження	-----
Строк дії обмеження	безстроково
Вид обмеження у використанні земельної ділянки	Охоронна зона навколо інженерних комунікацій
Обліковий номер частини земельної ділянки, на яку поширюється дія обмеження у використанні земельної ділянки	-----
Площа земельної ділянки (її частини), на яку поширюється дія обмеження	0.0540 гектарів
Підстава для виникнення обмеження у використанні земельної ділянки	Закон Наказ Держкоммістобудування „Містобудування. Планування і забудова міських і сільських поселень. ДБН 360-92**” № 44 17.04.1992
Орган, що здійснив державну реєстрацію обмеження	-----
Дата державної реєстрації обмеження	-----



Строк дії обмеження	безстроково
Вид обмеження у використанні земельної ділянки	Охоронна зона навколо інженерних комунікацій
Обліковий номер частини земельної ділянки, на яку поширюється дія обмеження у використанні земельної ділянки	-----
Площа земельної ділянки (її частини), на яку поширюється дія обмеження	0.0533 гектарів
Підстава для виникнення обмеження у використанні земельної ділянки	Закон Наказ Держкоммістобудування „Містобудування. Планування і забудова міських і сільських поселень. ДБН 360-92**” № 44 17.04.1992
Орган, що здійснив державну реєстрацію обмеження	-----
Дата державної реєстрації обмеження	-----
Строк дії обмеження	безстроково
Вид обмеження у використанні земельної ділянки	Зона санітарної охорони джерел та об'єктів централізованого питного водопостачання
Обліковий номер частини земельної ділянки, на яку поширюється дія обмеження у використанні земельної ділянки	-----
Площа земельної ділянки (її частини), на яку поширюється дія обмеження	0.1395 гектарів
Підстава для виникнення обмеження у використанні земельної ділянки	Закон Наказ Міністерства регіонального розвитку, будівництва та житлово-комунального господарства України "Про затвердження ДБН В.2.5-74:2013 "Водопостачання. Зовнішні мережі та споруди. Основні положення проектування" № 133 08.04.2013
Орган, що здійснив державну реєстрацію обмеження	-----
Дата державної реєстрації обмеження	-----
Строк дії обмеження	безстроково
Вид обмеження у використанні земельної ділянки	Санітарні зони, відстані, розриви
Обліковий номер частини земельної ділянки, на яку	-----



поширюється дія обмеження у використанні земельної ділянки	
Площа земельної ділянки (її частини), на яку поширюється дія обмеження	0.2400 гектарів
Підстава для виникнення обмеження у використанні земельної ділянки	Закон України „Про забезпечення санітарного та епідемічного благополуччя населення” № 4004-XII 24.02.1994
Орган, що здійснив державну реєстрацію обмеження	-----
Дата державної реєстрації обмеження	-----
Строк дії обмеження	безстроково
Вид обмеження у використанні земельної ділянки	Зона особливого режиму забудови
Обліковий номер частини земельної ділянки, на яку поширюється дія обмеження у використанні земельної ділянки	-----
Площа земельної ділянки (її частини), на яку поширюється дія обмеження	0.2400 гектарів
Підстава для виникнення обмеження у використанні земельної ділянки	Закон Повітряний кодекс України № 3393-VI 19.05.2011
Орган, що здійснив державну реєстрацію обмеження	-----
Дата державної реєстрації обмеження	-----
Строк дії обмеження	безстроково
Вид обмеження у використанні земельної ділянки	Зона особливого режиму забудови
Обліковий номер частини земельної ділянки, на яку поширюється дія обмеження у використанні земельної ділянки	-----
Площа земельної ділянки (її частини), на яку поширюється дія обмеження	0.2400 гектарів
Підстава для виникнення обмеження у використанні земельної ділянки	Закон України „Про автомобільні дороги” № 2862-IV 08.09.2005



Орган, що здійснив державну реєстрацію обмеження	-----
Дата державної реєстрації обмеження	-----
Строк дії обмеження	безстроково

Інформація про документи, на підставі яких відомості про обмеження у використанні земель внесені до Державного земельного кадастру

Реквізити заяви про державну реєстрацію обмеження у використанні земель	-----
Прізвище, власне ім'я та по батькові (за наявності)/ найменування заявника	-----
Інформація про документи, на підставі яких внесені відомості про обмеження у використанні земель	-----

Відомості про заходи щодо охорони земель і ґрунтів

Назва та напрям заходу	-----
Площа	-----
Товщина родючого шару ґрунту, у тому числі об'єм ґрунтової маси	-----
Кошторисна вартість запроектованих робіт	-----
Строки проведення	-----
Інформація про документи, на підставі яких передбачено здійснення заходу щодо охорони земель і ґрунтів	-----

Відомості про ділянки надр, надані у користування відповідно до спеціальних дозволів на користування надрами та актів про надання гірничих відводів, одержаних в порядку інформаційної взаємодії між Державним земельним кадастром, Держгеонадрами та Держпраці (за наявності)

Реєстраційний номер спеціального дозволу на користування надрами	-----
Дата видачі спеціального дозволу на користування надрами	-----
Підстава для надання спеціального дозволу на користування надрами	-----
Вид користування надрами	-----




Відомості про ділянку надр, що надається у користування	-----
Площа ділянки надр, що надається у користування	-----
Вид корисної копалини	-----
Відомості про особу, якій надано спеціальний дозвіл на користування надрами:	
Прізвище, власне ім'я та по батькові (за наявності)/ найменування	-----
Реєстраційний номер облікової картки платника податків/ серія (за наявності) та номер паспорта фізичної особи/код згідно з ЄДРПОУ	-----
Строк дії спеціального дозволу на користування надрами	-----
Документ, який засвідчує надання гірничого відводу	-----
Відомості про користувача гірничого відводу (за наявності)	
Найменування/ прізвище, власне ім'я та по батькові (за наявності)	-----
Мета надання гірничого відводу	-----
Площа проекції гірничого відводу	-----
Строк дії акта про надання гірничого відводу	-----



Додаток
до витягу з Державного земельного кадастру
про земельну ділянку
від 03.09.2025 р. № НВ-0001762642025

Кадастровий номер земельної ділянки 80000000000:79:488:0117

КАДАСТРОВИЙ ПЛАН ЗЕМЕЛЬНОЇ ДІЛЯНКИ

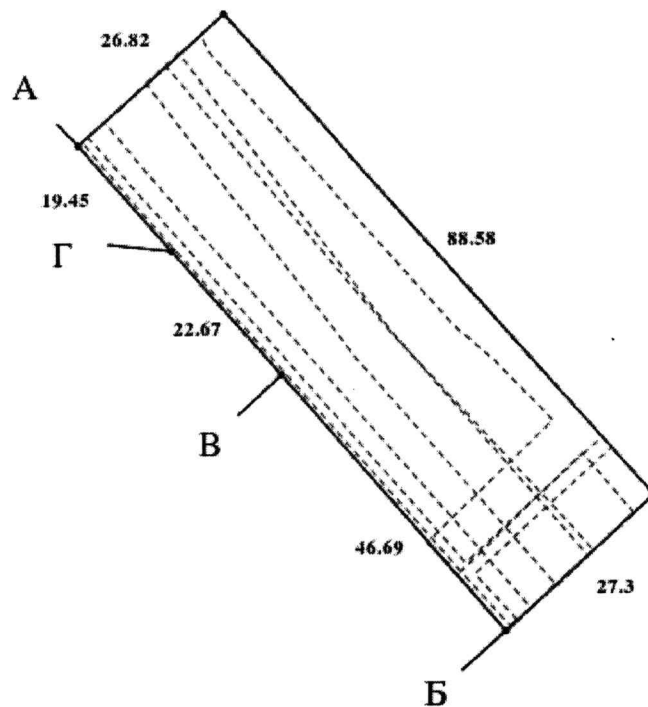

Масштаб 1: 1000



Умовні позначення:

Опис меж:

Від А до Б Землі, не надані у власність або постійне користування в межах населених пунктів;

Від Б до В ТОВАРИСТВО З
ОБМЕЖЕНОЮ ВІДПОВІДАЛЬНІСТЮ
"БРЕНД-АП" (кадастровий номер
8000000000:79:488:0113);

Від В до Г ТОВАРИСТВО З
ОБМЕЖЕНОЮ ВІДПОВІДАЛЬНІСТЮ
"БРЕНД-АП" (кадастровий номер
8000000000:79:488:0110);

Від Г до А ТОВАРИСТВО З
ОБМЕЖЕНОЮ ВІДПОВІДАЛЬНІСТЮ
"ТЕРЕМКИ-БУД" (кадастровий номер
8000000000:79:488:0111);



КООРДИНАТИ ПОВОРОТНИХ ТОЧОК МЕЖ ЗЕМЕЛЬНОЇ ДІЛЯНКИ

Номер точки	Назва точки	Відстань (метрів)	Координати (м)	
			X	Y

Місце розташування		місто Київ, район Голосіївський, дорога Кільцева, 1
Цільове призначення	Категорія земель	Землі промисловості, транспорту, електронних комунікацій, енергетики, оборони та іншого призначення
	Код цільового призначення	12.04 Для розміщення та експлуатації будівель і споруд автомобільного транспорту та дорожнього господарства
Площа, гектарів		0.2400
Відомості про перенесення в натуру (на місцевість) меж	охоронних зон, прибережних захисних смуг і пляжних зон, зон санітарної охорони, санітарно-захисних зон і зон особливого режиму використання земель (за наявності)	-----
	земельної ділянки (у разі формування земельної ділянки)	-----
	частини земельної ділянки, на якій може проводитися гідротехнічна меліорація (за наявності)	-----
Відомості про контури об'єктів нерухомого майна, меліоративних мереж, складових частин меліоративних мереж та точки водовиділу, розташовані на земельній ділянці (за наявності)		-----
Відомості про встановлені межові знаки (у разі формування земельної ділянки)		-----



Розробник документації із
землеустрою:

Комунальне підприємство "Київський інститут
земельних відносин", Соломко Анатолій Олександрович
(прізвище, власне ім'я, по батькові (за наявності) фізичної особи / найменування юридичної особи)

ЕКСПЛІКАЦІЯ ЗЕМЕЛЬНИХ УГІДЬ

Всього земель, гектарів	У тому числі за земельними угіддями, гектарів
	Землі під дорогами, зокрема під ґрунтовими
1	2
Площа земельної ділянки, гектарів 0.2400	0.2400





КИЇВСЬКА МІСЬКА РАДА

Терентьєву М. О.

Положишник В. О.

Окопко О.Ю.

Прошу розглянути проект рішення від 27.10.2025
№ 08/231 - 864/ПР в установленому порядку.

Тхорику С. М.

Прошу опрацювати в межах компетенції управління

Омельченко А. В.

Для контролю за проходженням та тиражування.

Лелюку Р.В. - до відома

Віталій КЛИЧКО

“31” жовтня 2025 року
№ 08/231 - 864/ПР



08/231-864/ПР
27.10.2025

УКРАЇНА

ВИКОНАВЧИЙ ОРГАН КИЇВСЬКОЇ МІСЬКОЇ РАДИ
(КИЇВСЬКА МІСЬКА ДЕРЖАВНА АДМІНІСТРАЦІЯ)

ДЕПАРТАМЕНТ ЗЕМЕЛЬНИХ РЕСУРСІВ

вул. Хрещатик, 32-а, м. Київ, 01001 тел. (044) 202 78 15

Контактний центр міста Києва (044) 15 51 E-mail: kyivland@kyivcity.gov.ua Код ЄДРПОУ 26199097

27.10.2025 № 05715-СЛ-84190

КИЇВСЬКА МІСЬКА РАДА

Департамент земельних ресурсів виконавчого органу Київської міської ради (Київської міської державної адміністрації) відповідно до пункту 3 статті 26 Регламенту Київської міської ради, затвердженого рішенням Київської міської ради від 04.11.2021 № 3135/3176, направляє проект рішення Київської міської ради «Про укладення на новий строк з товариством з обмеженою відповідальністю «ВІДІ-ПАУЕР» договору оренди земельної ділянки від 28 вересня 2020 року № 739 для розміщення, експлуатації та обслуговування об'єктів інженерно-транспортної інфраструктури (крім об'єктів дорожнього сервісу) (заїзди-виїзди) на Кільцевій дорозі, 1 у Голосіївському районі м. Києва» (справа № 674990541) для подальшого опрацювання.

Додатки:

- проект рішення Київської міської ради до справи № 674990541 в 1 примірнику;
- пояснювальна записка до справи № 674990541 в 1 примірнику;
- витяг з бази даних міського земельного кадастру в 1 примірнику;
- матеріали супутникової фотозйомки в 1 примірнику;
- витяг з Державного земельного кадастру про земельну ділянку від 03.09.2025 № НВ-0001762642025 в 1 примірнику;
- копія акта обстеження земельної ділянки від 21.08.2025 № ДК/181-АО/2025 в 1 примірнику;
- фотофіксація фактичного стану використання земельної ділянки в 1 примірнику на Зок;
- матеріали справи № 674990541 в 1 примірнику.

Директор

Валентина ПЕЛИХ

Текст проєкту рішення у паперовому вигляді відповідає проєкту в електронному вигляді на USB носії.

В. о. начальника відділу орендних
відносин управління ринку земель
Департаменту земельних ресурсів
виконавчого органу Київської міської ради
(Київської міської державної адміністрації)

Олександр ЗЕМЛЯК